


Inplantingsplan zwembad
(schaal: 1/50)

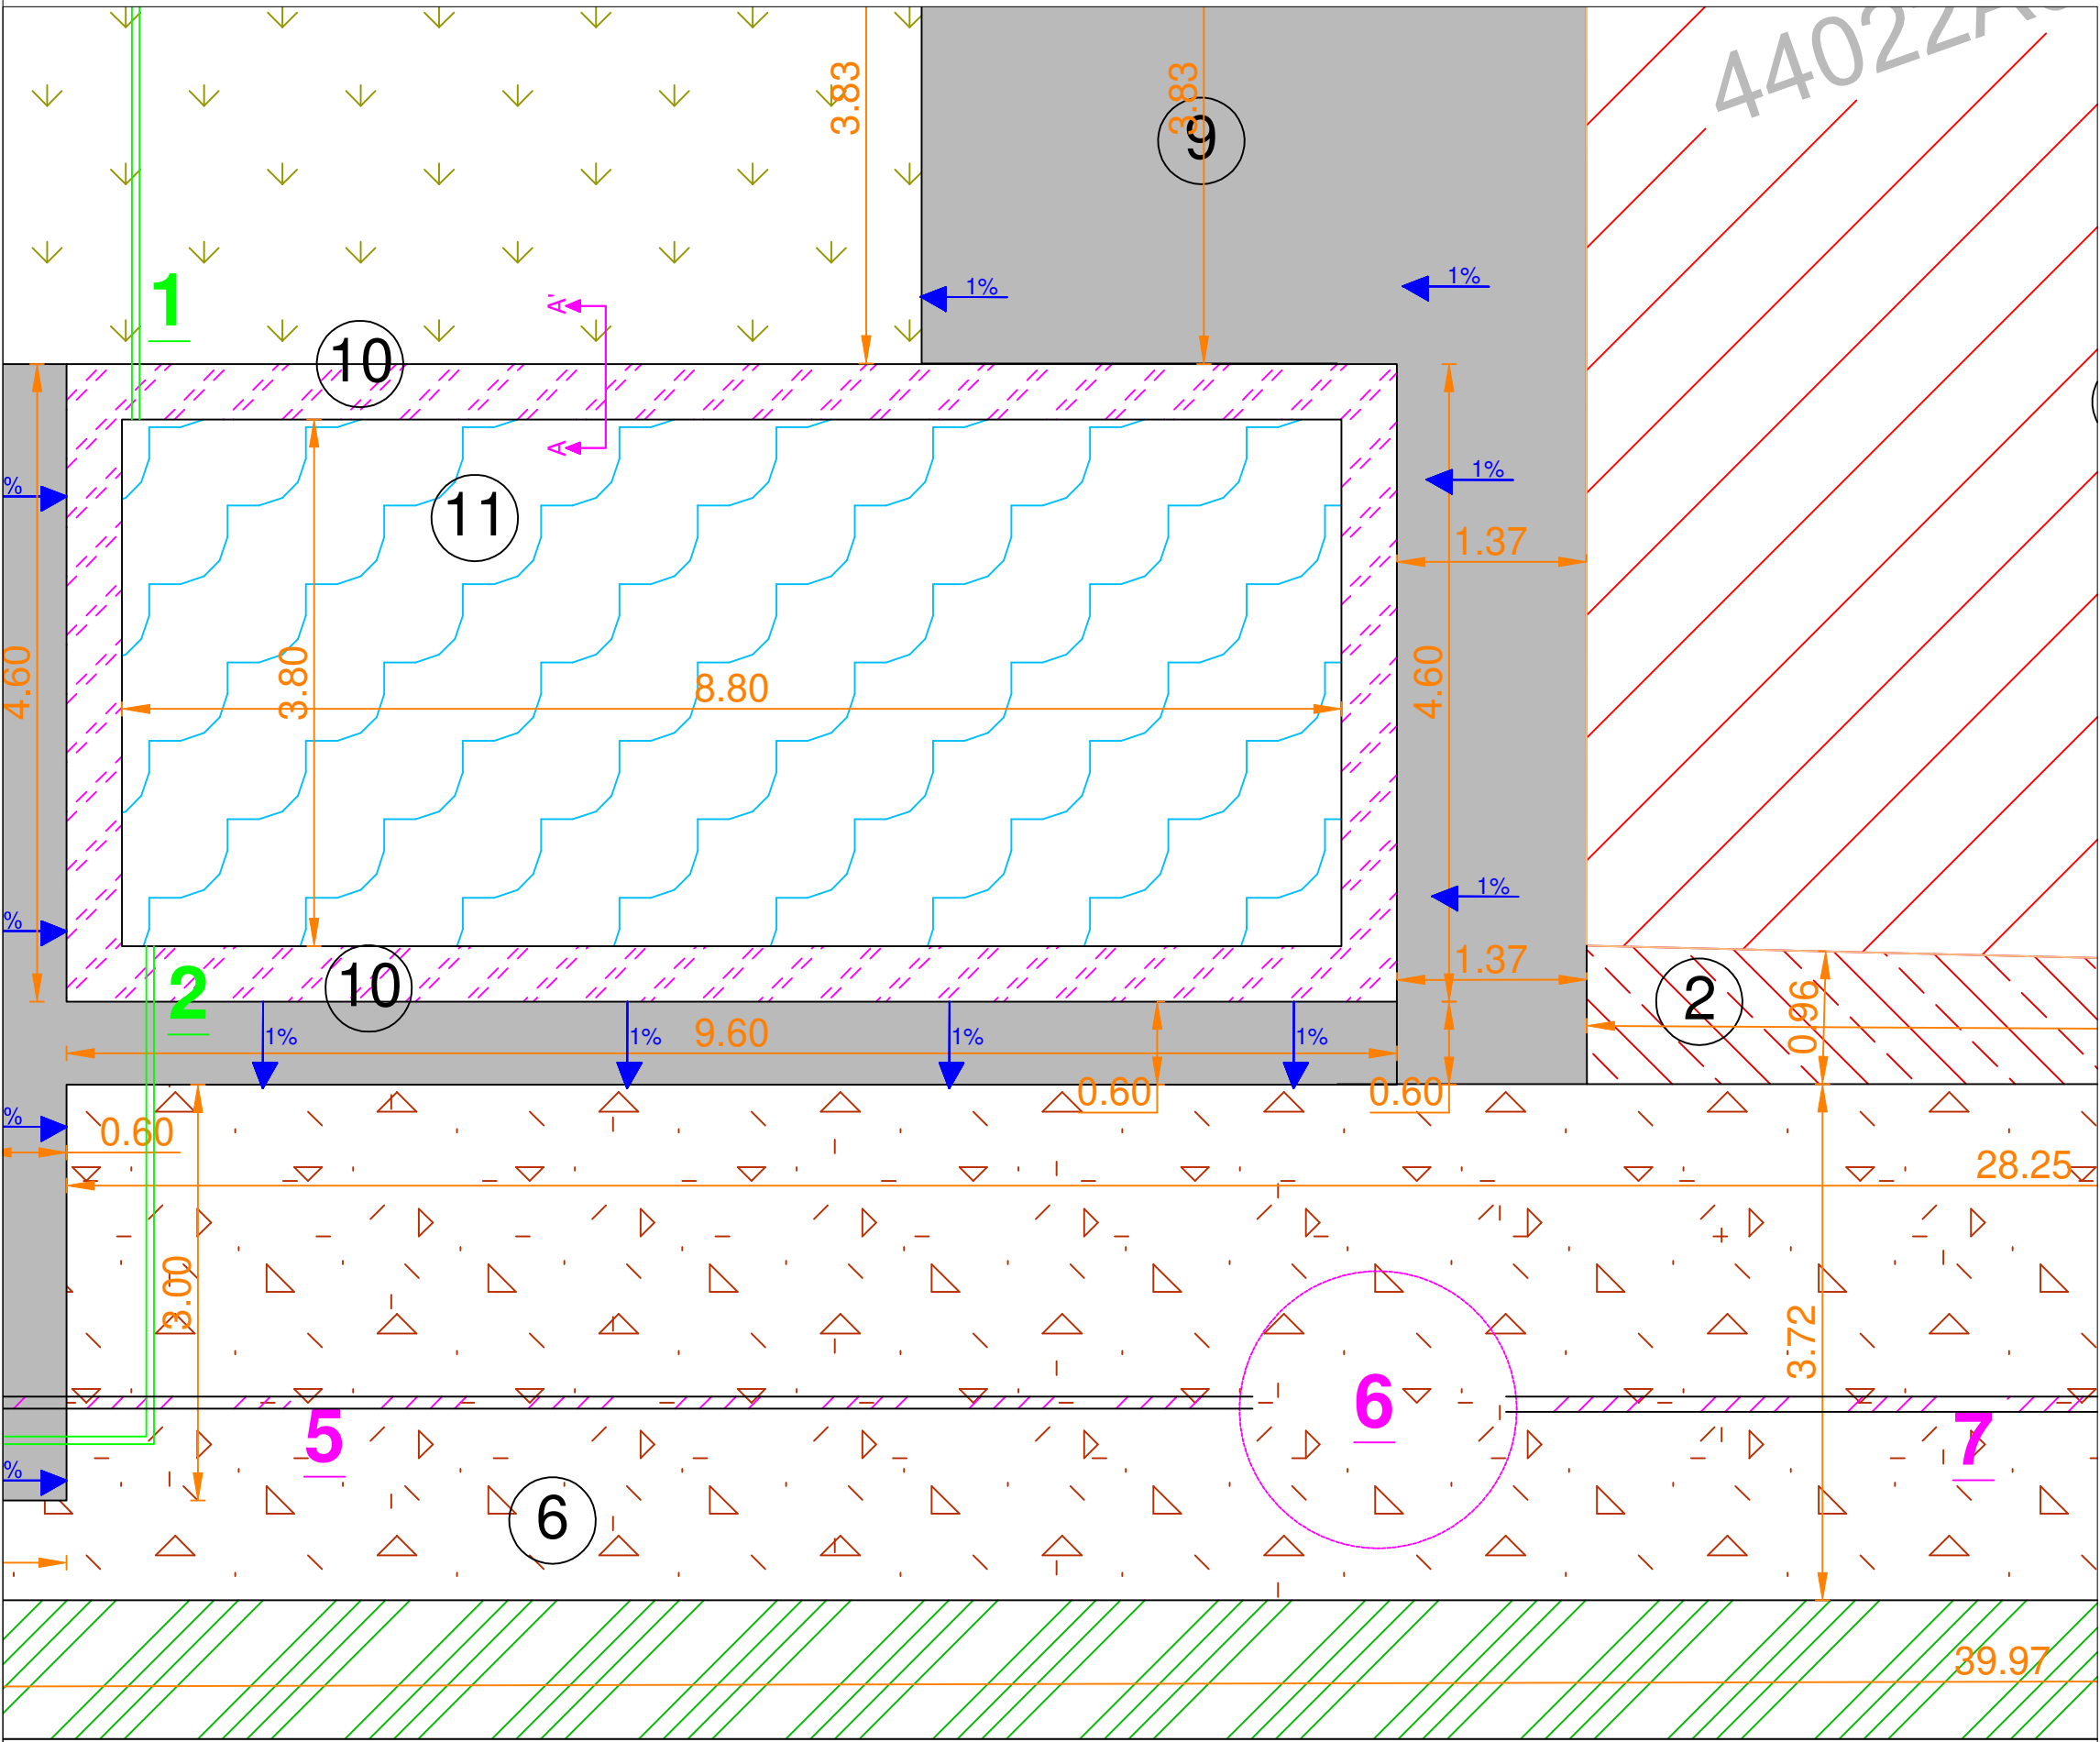

3: Nieuwe filterinstallatie zwembad:

Deze filterinstallatie dient omt het zwembadwater te filteren, ze zuigt gechloreerd zwembadwater aan en stuwt gefiltert zwembadwater terug naar zwembad.

4: Nieuwe backwash leiding filterinstallatie:

Deze flexibel-leiding van pvc diameter 50, zal het backwashwater van de filterinstallatie naar de bestaande DWA-afvoerbuiss af voeren. Deze leiding is onder druk dus geen hellingspercentage van toepassing.

5: Nieuwe afvoer poolhouse:

Nieuw te plaatsen afvoer regenwater poolhouse, in pvc diameter 110, hellingspercentage 1%. Deze wordt aangesloten naar de nieuw te plaatsen regenput van 5000 liter.

6: Nieuwe te plaatsen regenput:

Nieuw te plaatsen regenput van 5000 liter.


Doorsnede A-A'(schaal: 1/20)

Blauwe hardsteen 40x80x3/5
Mortelbed van 1 cm dik
Teelaarde
Fundering van gestabiliseerd
zand 150 kg/m³ cement


LPW Pools kuip in vinylester
Isolatiechappe
150 kg/m³ cement

Fundering van gestabiliseerd
zand 150 kg/m³ cement

Onaangeroeerde grond

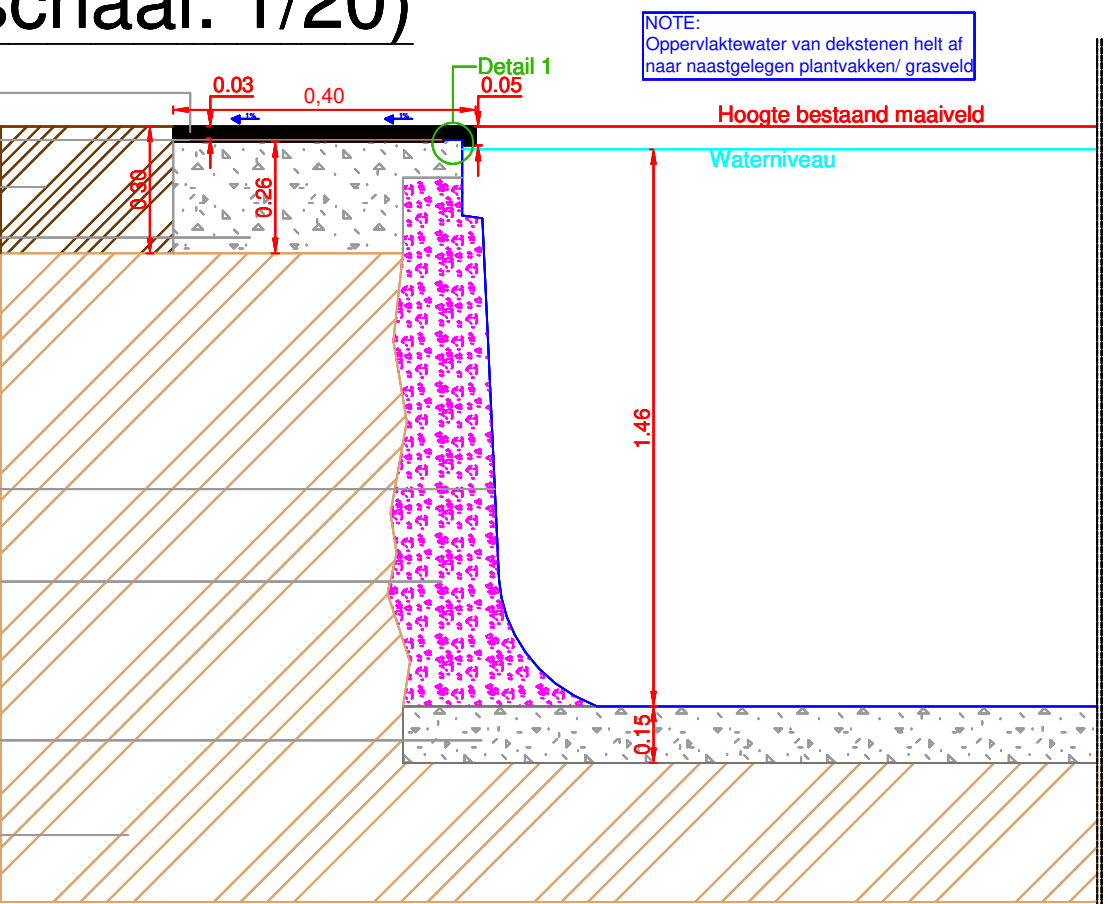

Detail 1 (schaal: 1/10)

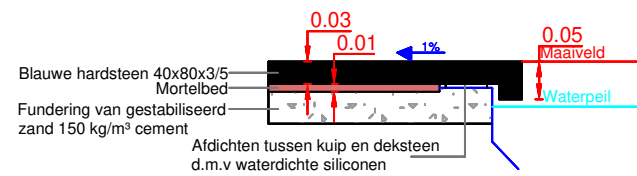


Technische fiche zwembad (schaal: 1/100)

lpw pools

DOC
TF LP9 NL 09 2024



La Plage 9

Commerciële afmetingen	9,00 x 4,00 x 1,50m
Rolluikbak	Geïntegreerd, 90 cm
Waterhoogte	1,47m
Gewicht rolluikstelsel inbegr.	1150 kg
Volume water	42 m³
Kraan¹	13 ton

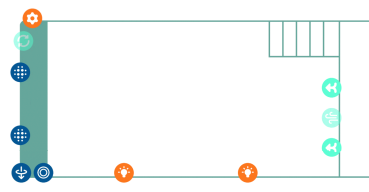


- Standaard spots kunnen in de tegenovergestelde zijde geplaatst worden
- Rolluikmotor
- Geïntegreerde skimmer
- Stofzuigeraansluiting Bodempot altijd aan de kant van de spots
- Tegenstroomsysteem (optioneel) *
- Inspuiter 2 extra inspuiter (optioneel)
- Extra circulatie (optioneel)

Buitennaten (Binnenmaten) ± 2 cm – tolerantie ± 2%

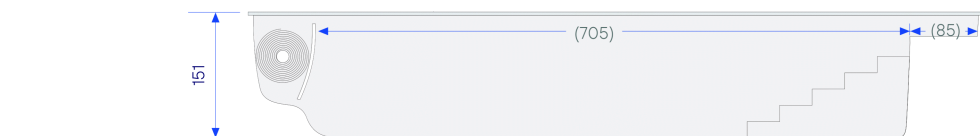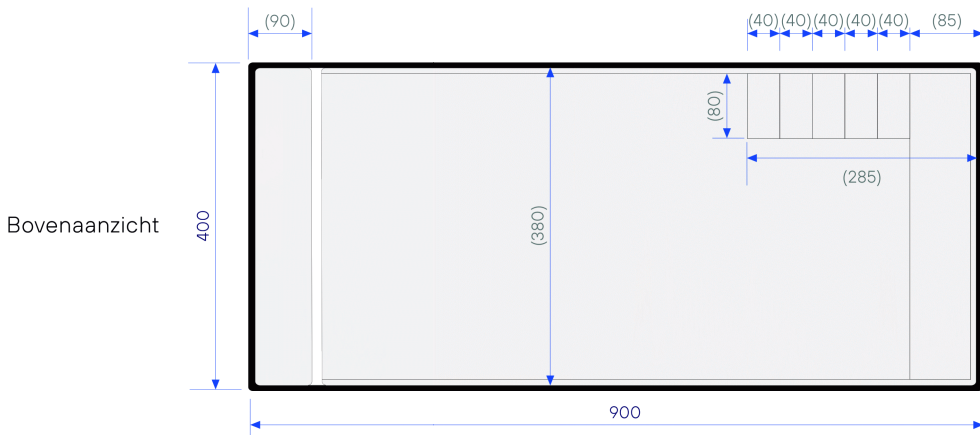

Graafmaten ± 2 cm – tolerantie ± 2%

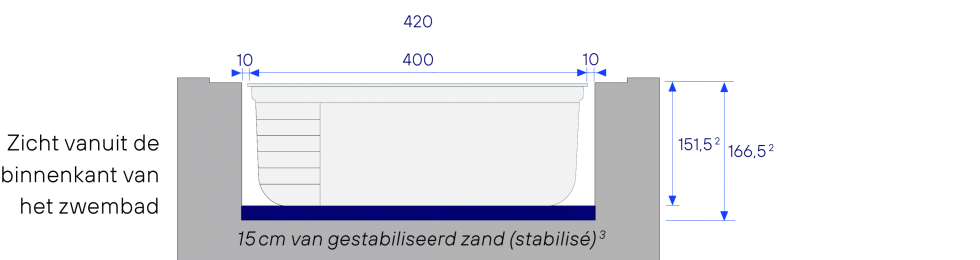

Opmerking: de graafmaten houden geen rekening met de uitsparing nodig voor de boordstenen.
¹ Nodig voor het lossen en plaatsen van het zwembad. ² Diep te graven van onder de boordsteen. ³ Mengeling zand en cement, aan een ratio van 250 kg per ton.
⁴ Indien gecombineerd met een tegenstroomsysteem, kan de positie van inspuiter(s) afwijken.

ZIE BIJZONDERE
VOORWAARDE(N)

Gewenste situatie

Bouwheer:
Dhr & Mevr Stroobant
Adres: Lamme Goedzakstraat 17
9050 Gent
Tel: 0475/61.86.10
Aannemer:
Bvba Steven David
Lippenhovestraat naast nr. 104
9620 Zottegem
Tel: 0475/61.86.10

BA_zwembad_C_N_3_constructietekening_nieuwe_toestand