
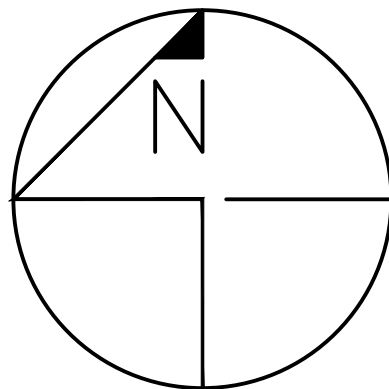


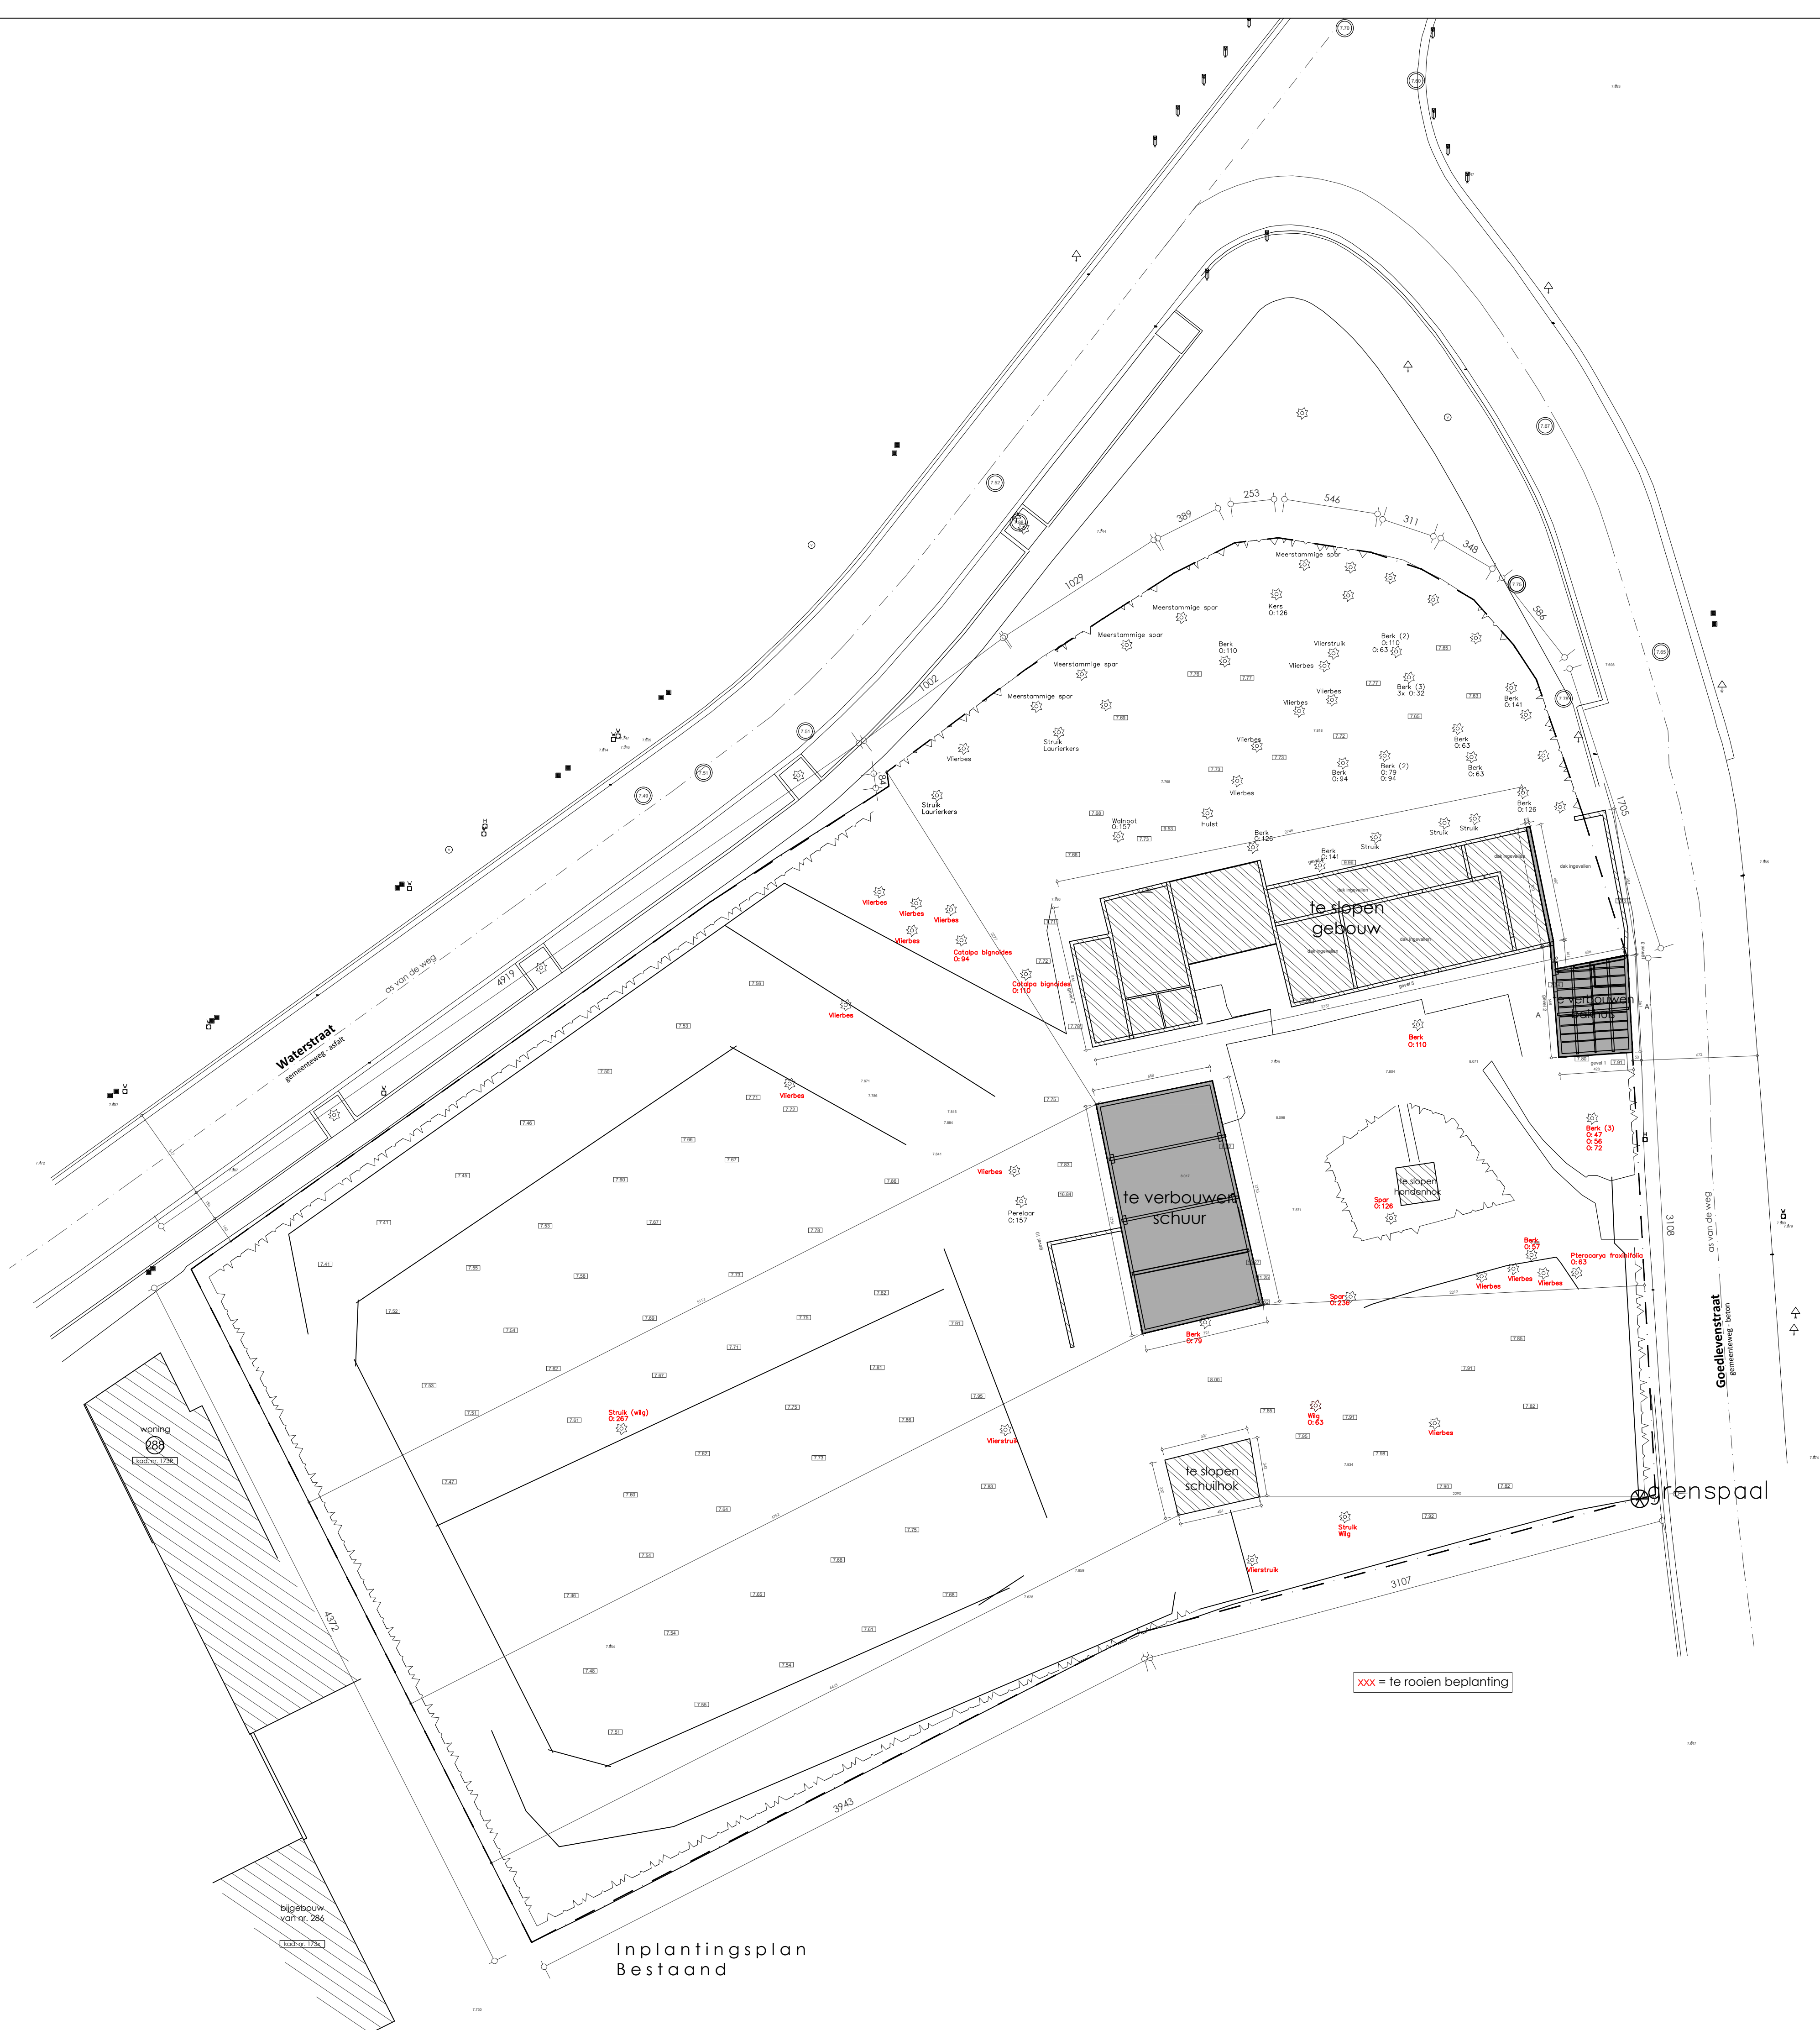

0 2m 4m 6m 8m 10m

De aangegeven maten zijn in cm

Rookmelders te voorzien cfr. de geldende norm

Provincie	O—Vlaanderen		gemeente	Oostakker		dossiernummer	5387						
Bouwplaats	Waterstraat — Goedlevenstraat 9041 Oostakker Gent 17 Afd. Oostakker — sectie E — nr. 176A,174A												
ontwerp	Bouwen van een meergezinswoning en 4 ééngezinswoningen												
 SCHOONHEID VAN EFFICIENTIE Engelse Wandeling 2 F7 v 8500 Kortrijk info@markersarchitecten.be				BOUWHEER Hyboma NV Den Triangel 2 8610 Kortemark									
blad	inplantingsplan bestaande toestand						BA1						
schaal								1:200					
datum								12/03/2025					
goedgekeurd en voor akkoord ondertekend													
de opdrachtgever			de aannemer			de architect							