



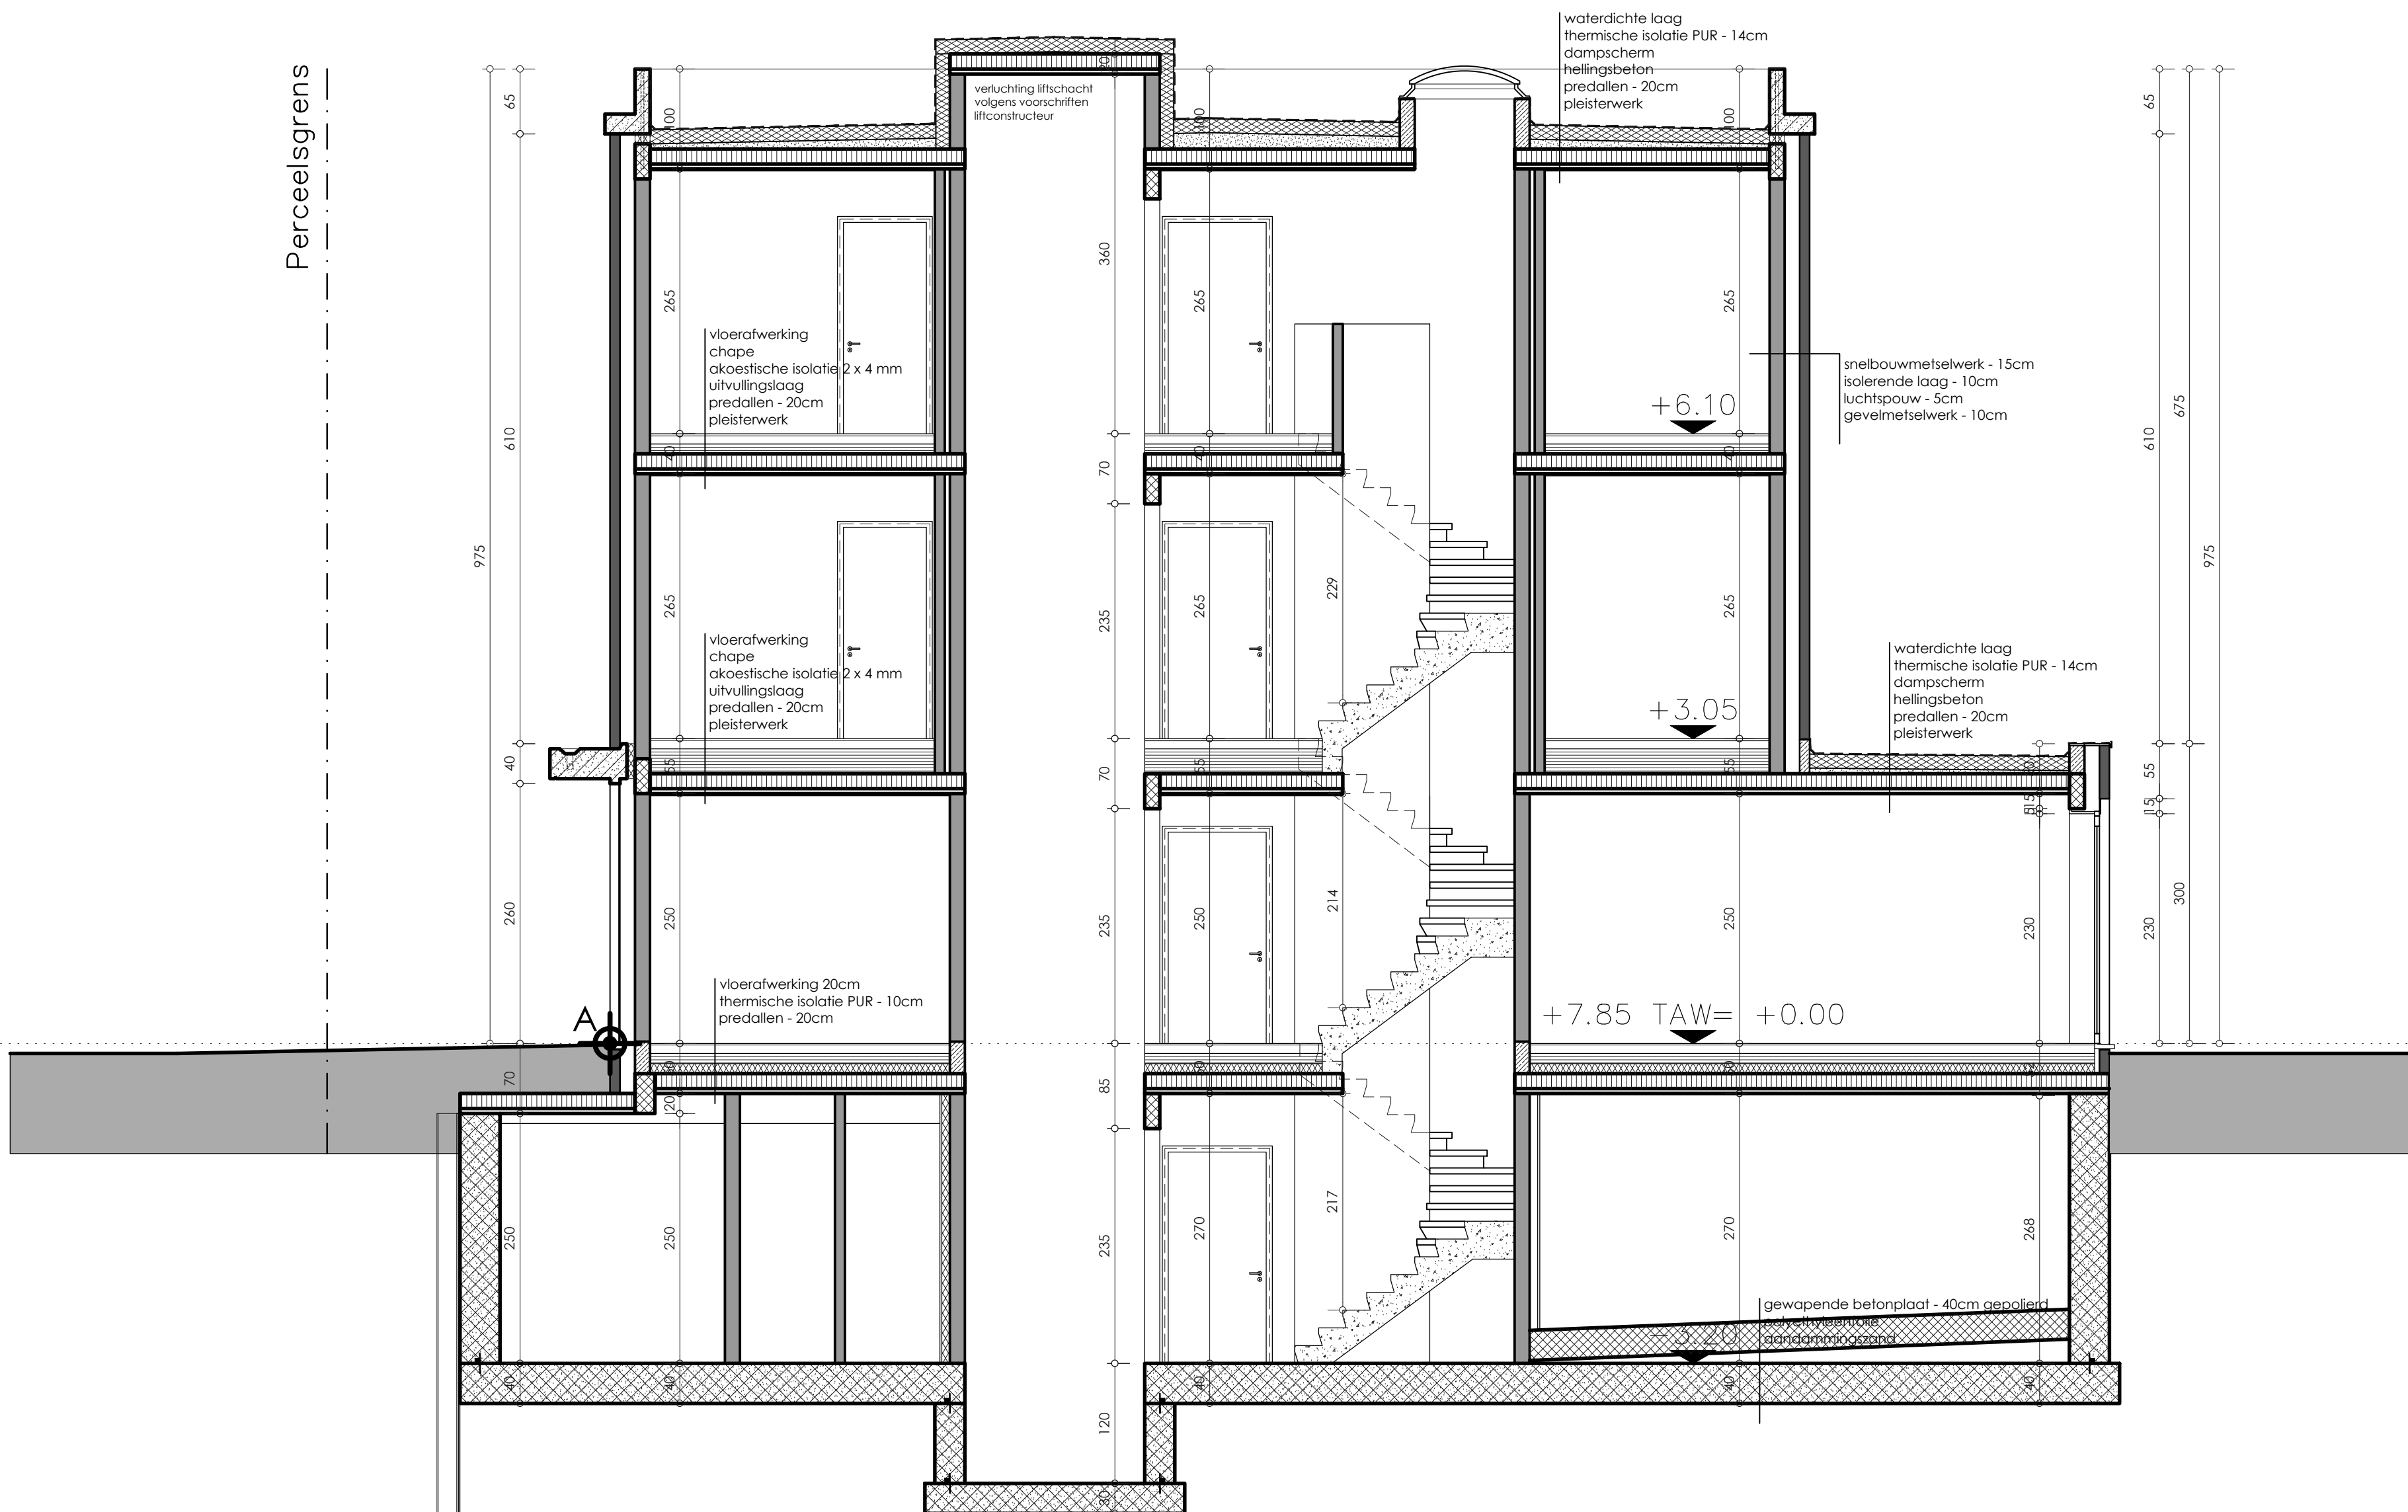

Doorsnede 3-3

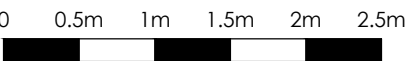

De aangegeven maten zijn in cm

Rookmelders te voorzien cfr. de geldende norm

Provincie	O—Vlaanderen	gemeente	Oostakker	dossiernummer	5387
-----------	--------------	----------	-----------	---------------	------

Bouwplaats	Waterstraat — Goedlevenstraat 9041 Oostakker Gent 17 Afd. Oostakker — sectie E — nr. 176A,174A
------------	--

ontwerp	Bouwen van een meergezinswoning en 4 ééngezinswoningen
---------	---

Markers architecten SCHOONHEID VAN EFFICIENTIE Engelse Wandeling 2 F7 v 8500 Kortrijk info@markersarchitecten.be <td> BOUWHEER Hyboma NV Den Triangel 2 8610 Kortemark </td>	BOUWHEER Hyboma NV Den Triangel 2 8610 Kortemark
--	--

blad	doorsnede 3—3	BA1
schaal		
datum		

goedgekeurd en voor akkoord ondertekend

de opdrachtgever de aannemer de architect