


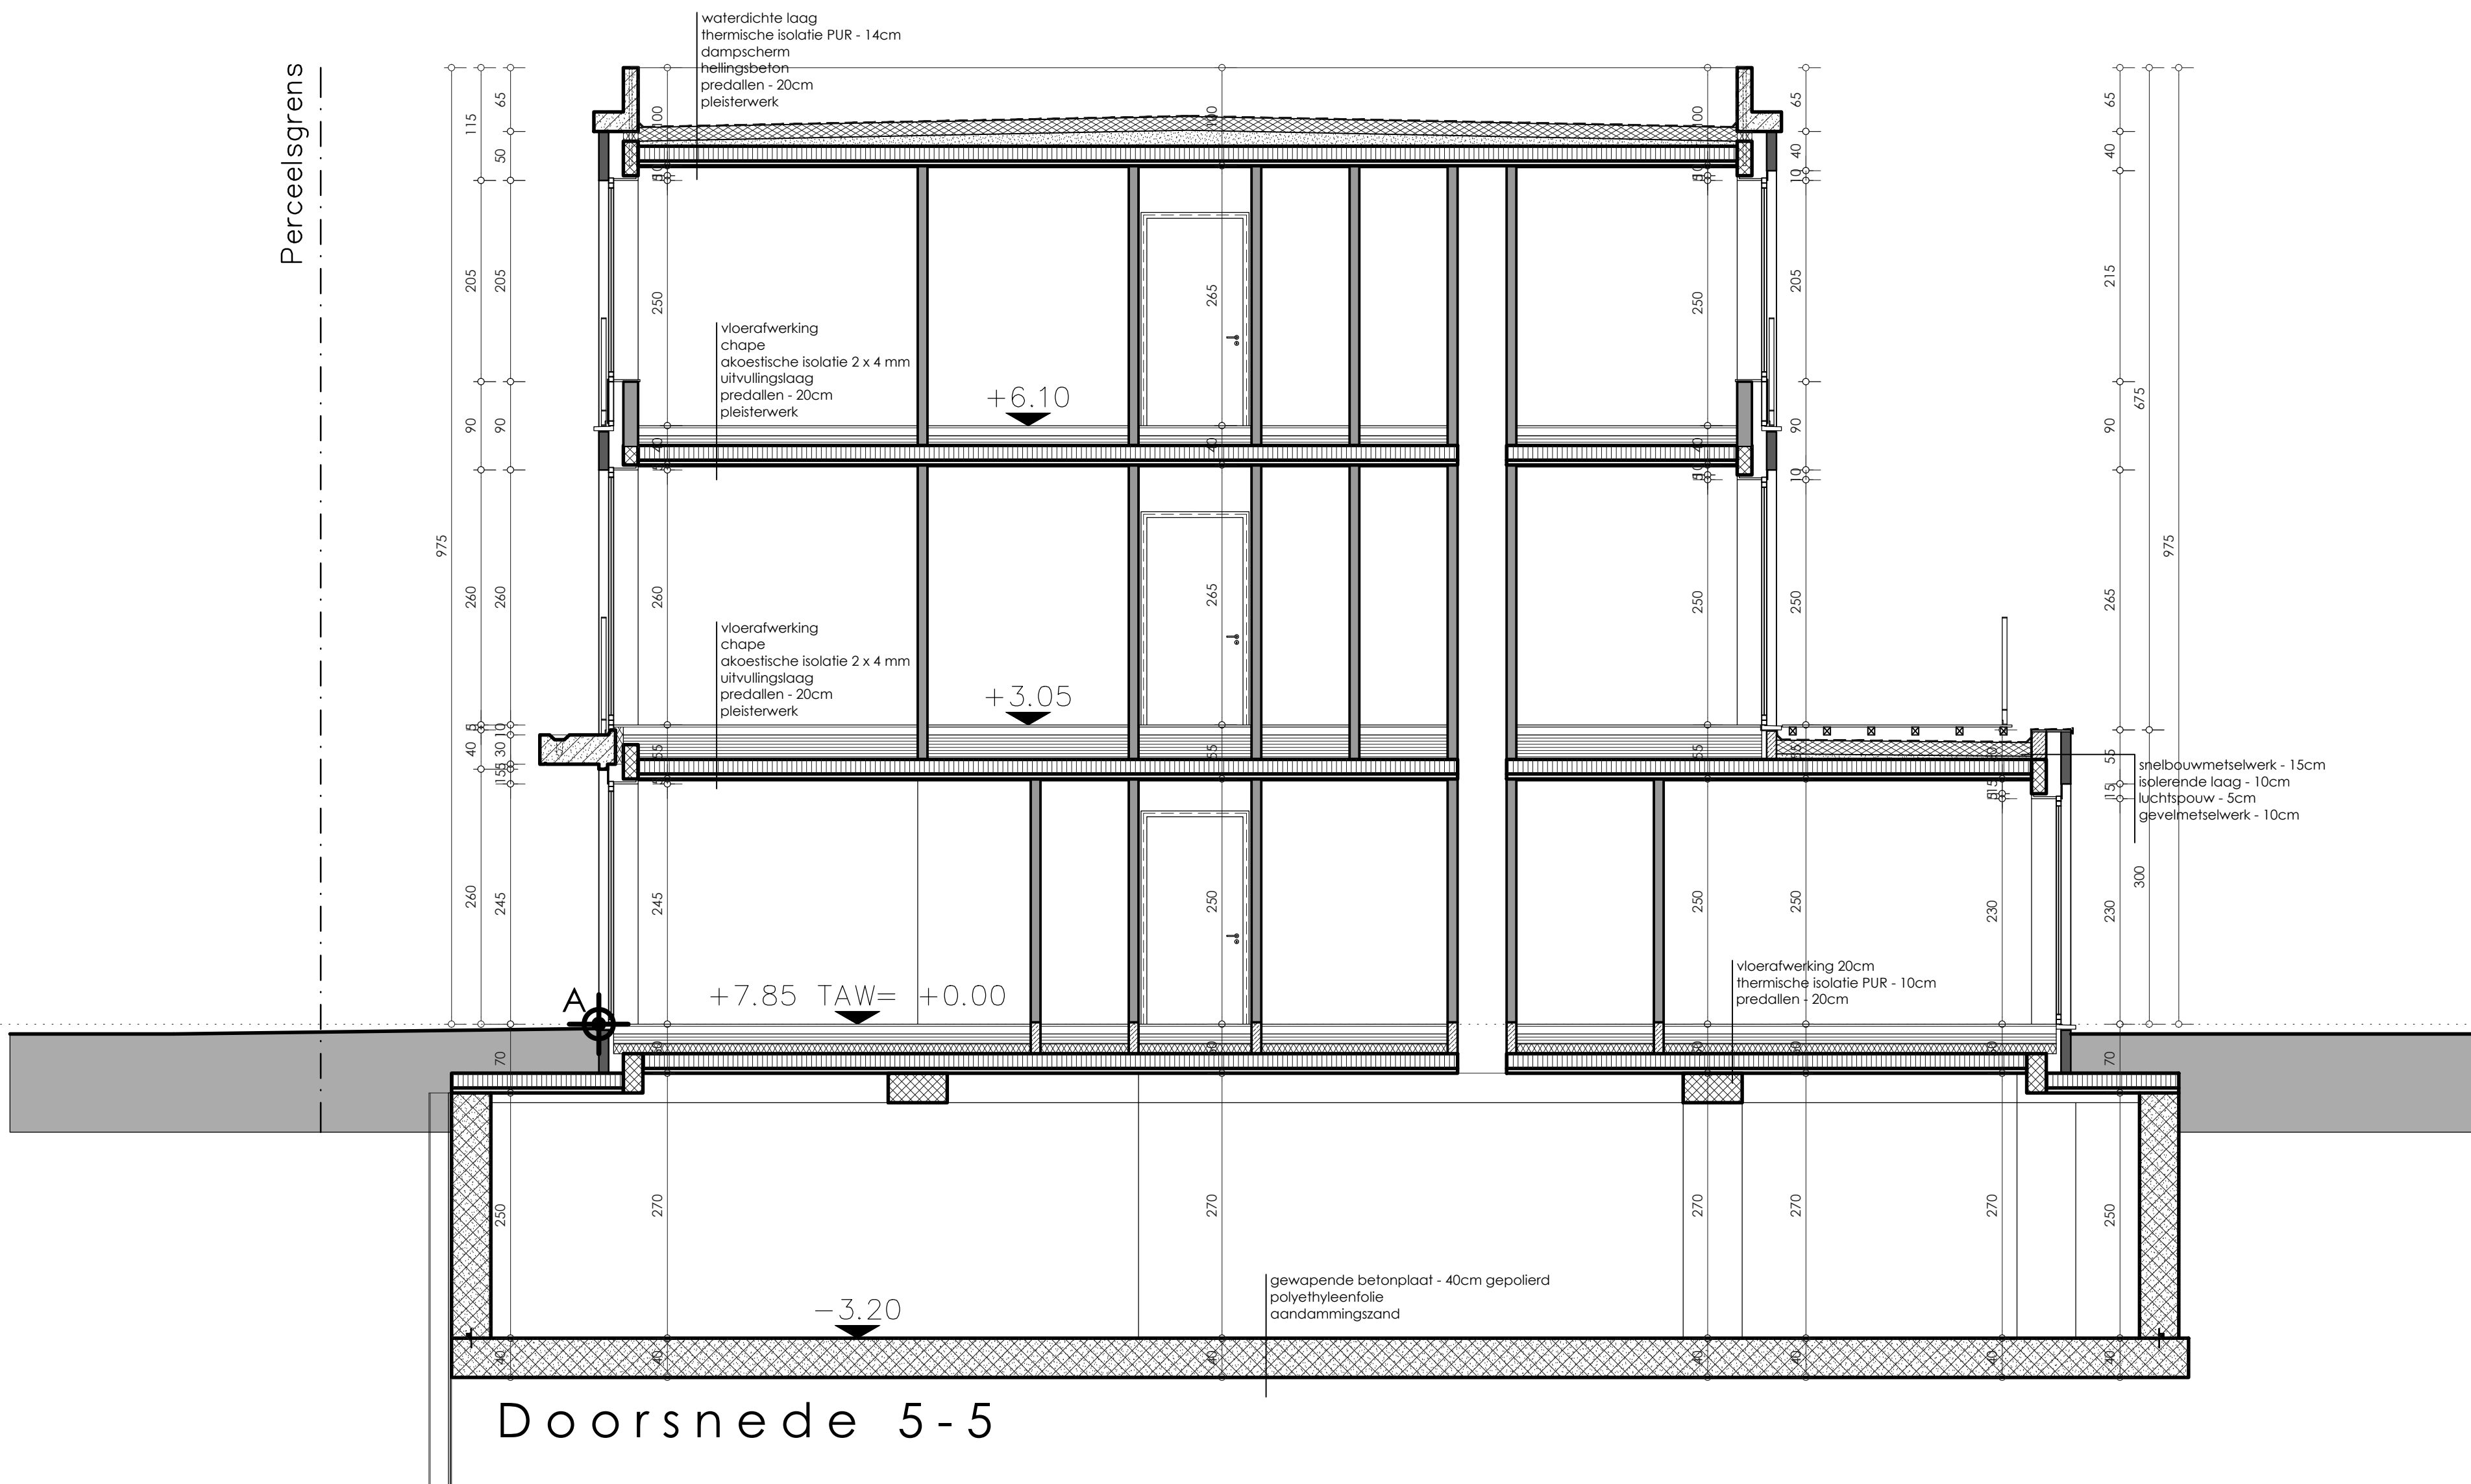

Doorsnede 5-5

De aangegeven maten zijn in cm

Rookmelders te voorzien cfr. de geldende norm

Provincie	O—Vlaanderen		gemeente	Oostakker		dossiernummer	5387		
Bouwplaats	Waterstraat — Goedlevenstraat 9041 Oostakker Gent 17 Afd, Oostakker — sectie E — nr. 176A,174A								
ontwerp	Bouwen van een meergezinswoning en 4 ééngezinswoningen								
 SCHOONHEID VAN EFFICIENTIE Engelse Wandeling 2 F7 v 8500 Kortrijk info@markersarchitecten.be				BOUWHEER Hyboma NV Den Triangel 2 8610 Kortemark					
blad		doorsnede 5—5						BA1	
schaal 1:50									
datum 12/03/2025									
goedgekeurd en voor akkoord ondertekend									
de opdrachtgever				de aannemer			de architect		