


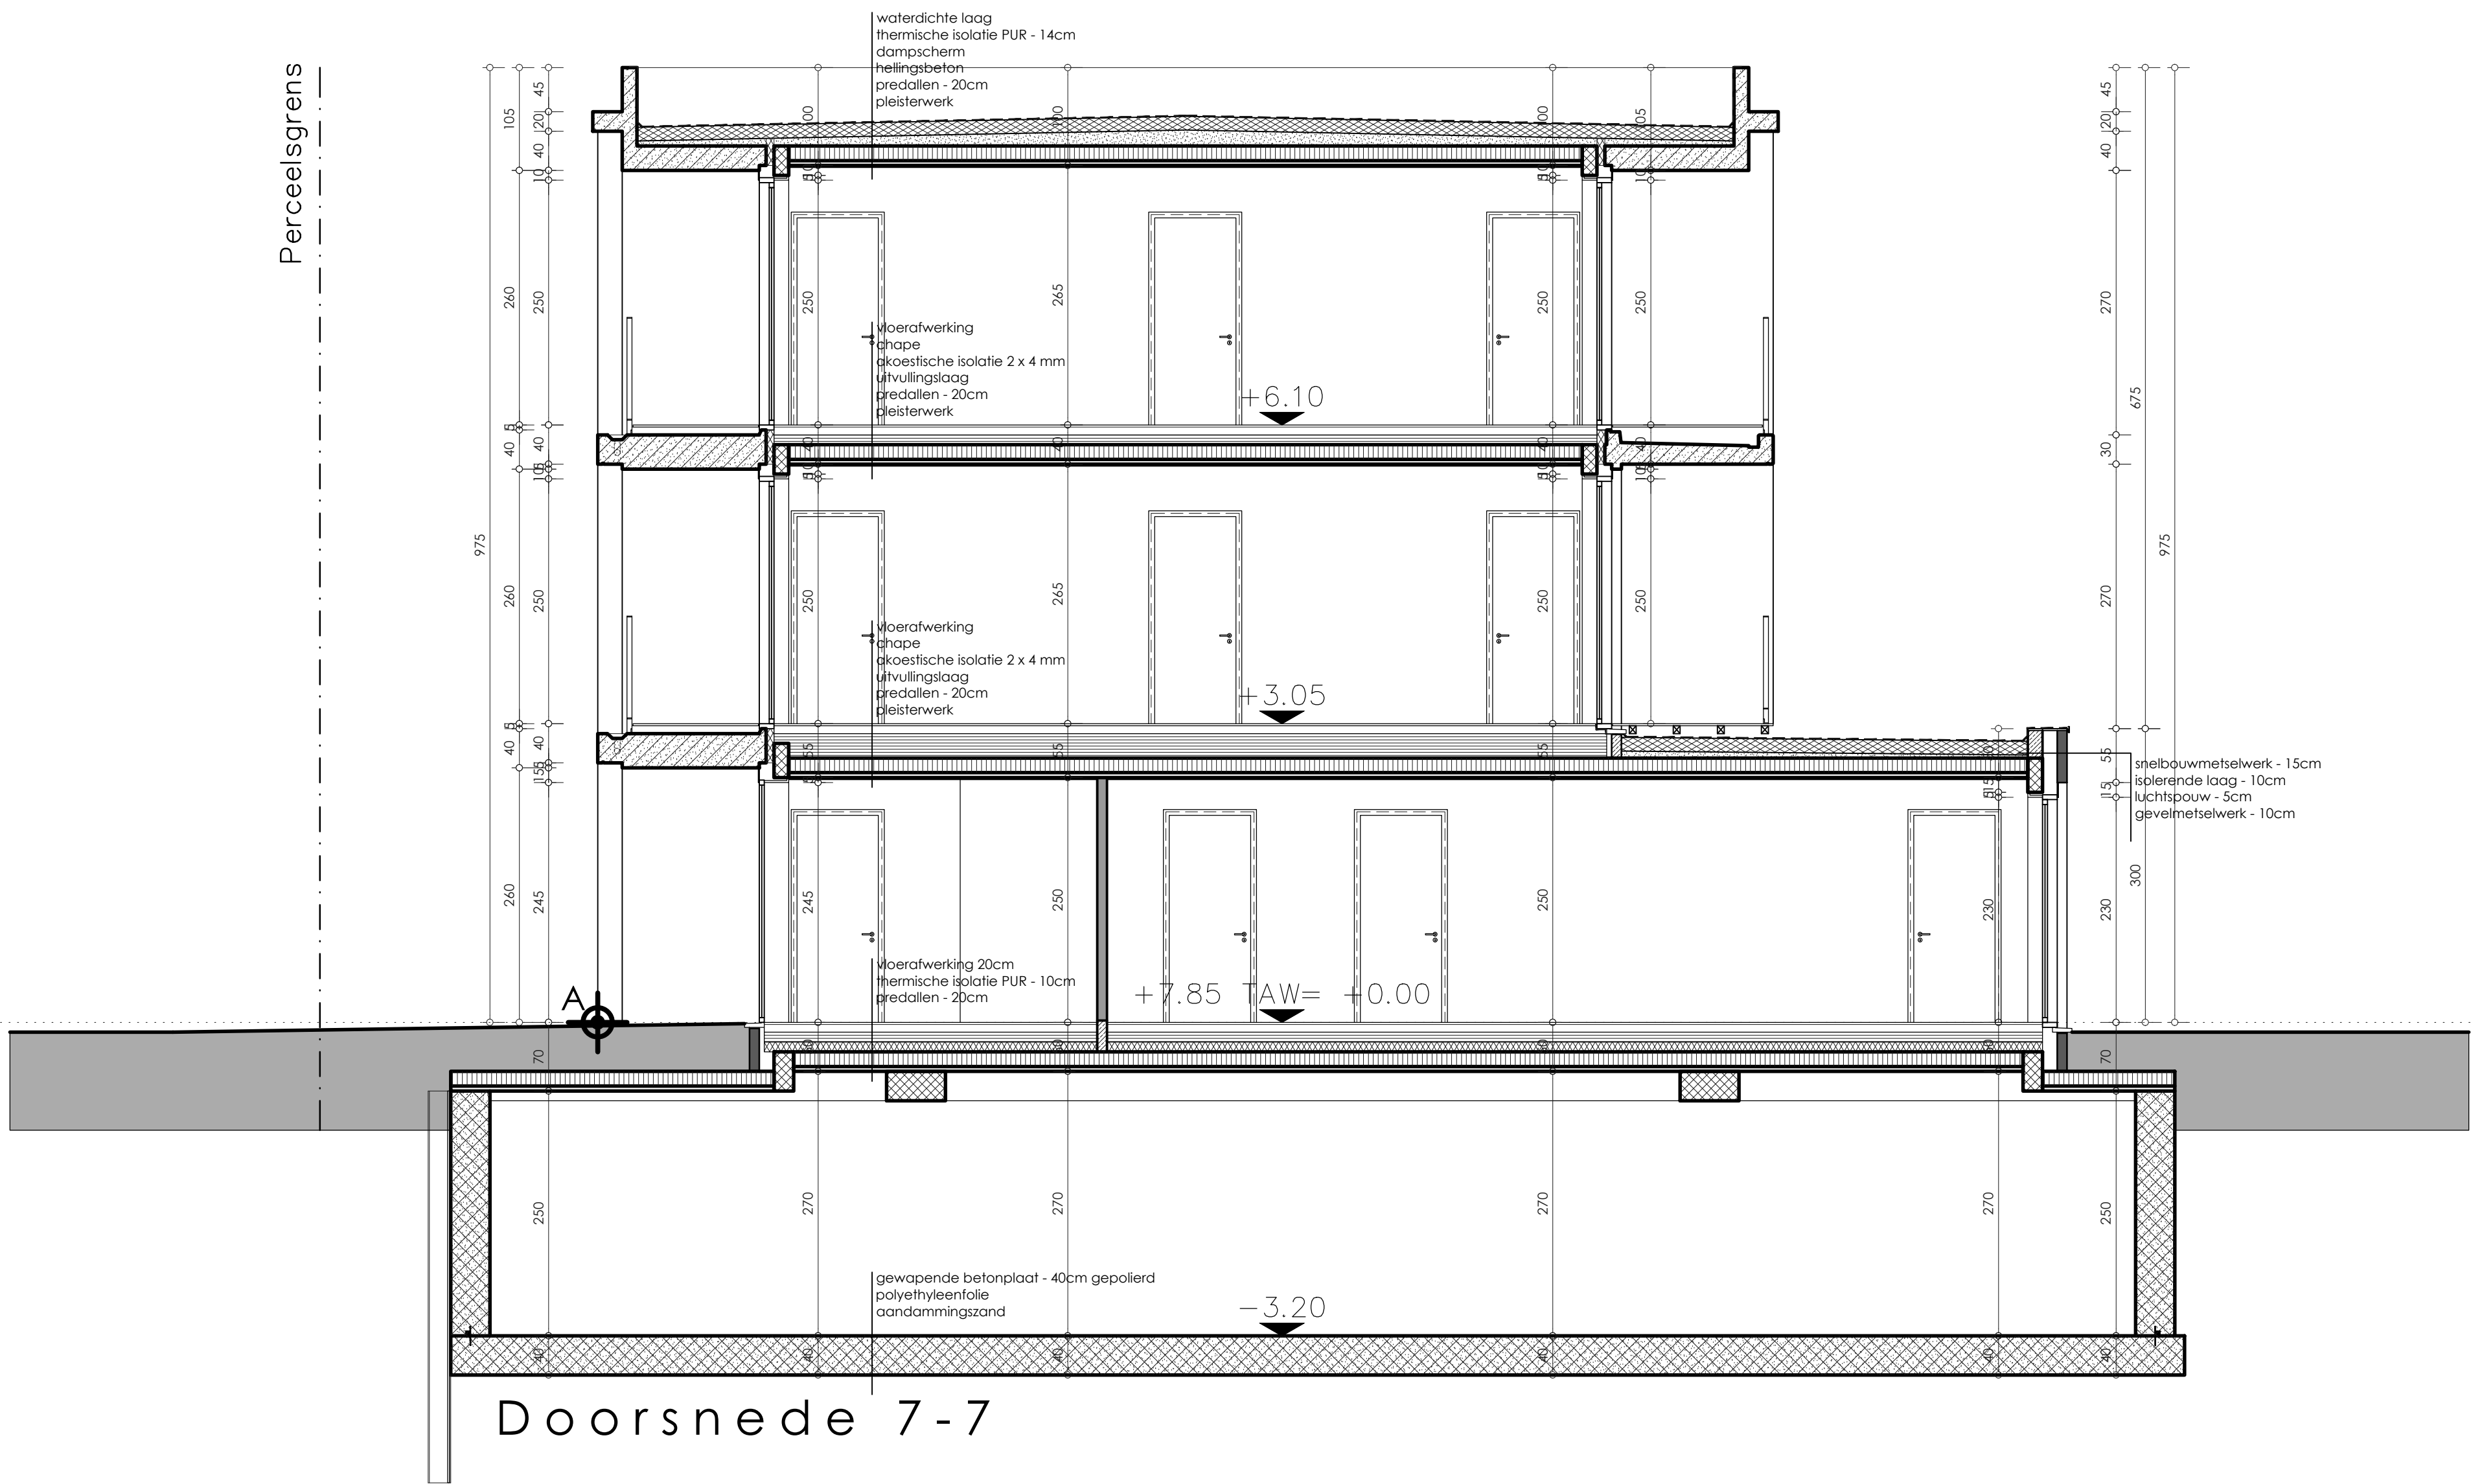

De aangegeven maten zijn in cm

Rookmelders te voorzien cfr. de geldende norm

Provincie	O—Vlaanderen		gemeente	Oostakker		dossiernummer	5387		
Bouwplaats	Waterstraat — Goedlevenstraat 9041 Oostakker Gent 17 Afd, Oostakker — sectie E — nr. 176A,174A								
ontwerp	Bouwen van een meergezinswoning en 4 ééngezinswoningen								
 SCHOONHEID VAN EFFICIENTIE Engelse Wandeling 2 F7 v 8500 Kortrijk info@markersarchitecten.be				BOUWHEER					
				Hyboma NV					
				Den Triangel 2 8610 Kortemark					
blad	doorsnede 7—7					BA1			
schaal								1:50	
datum								12/03/2025	
goedgekeurd en voor akkoord ondertekend									
de opdrachtgever			de aannemer			de architect			