



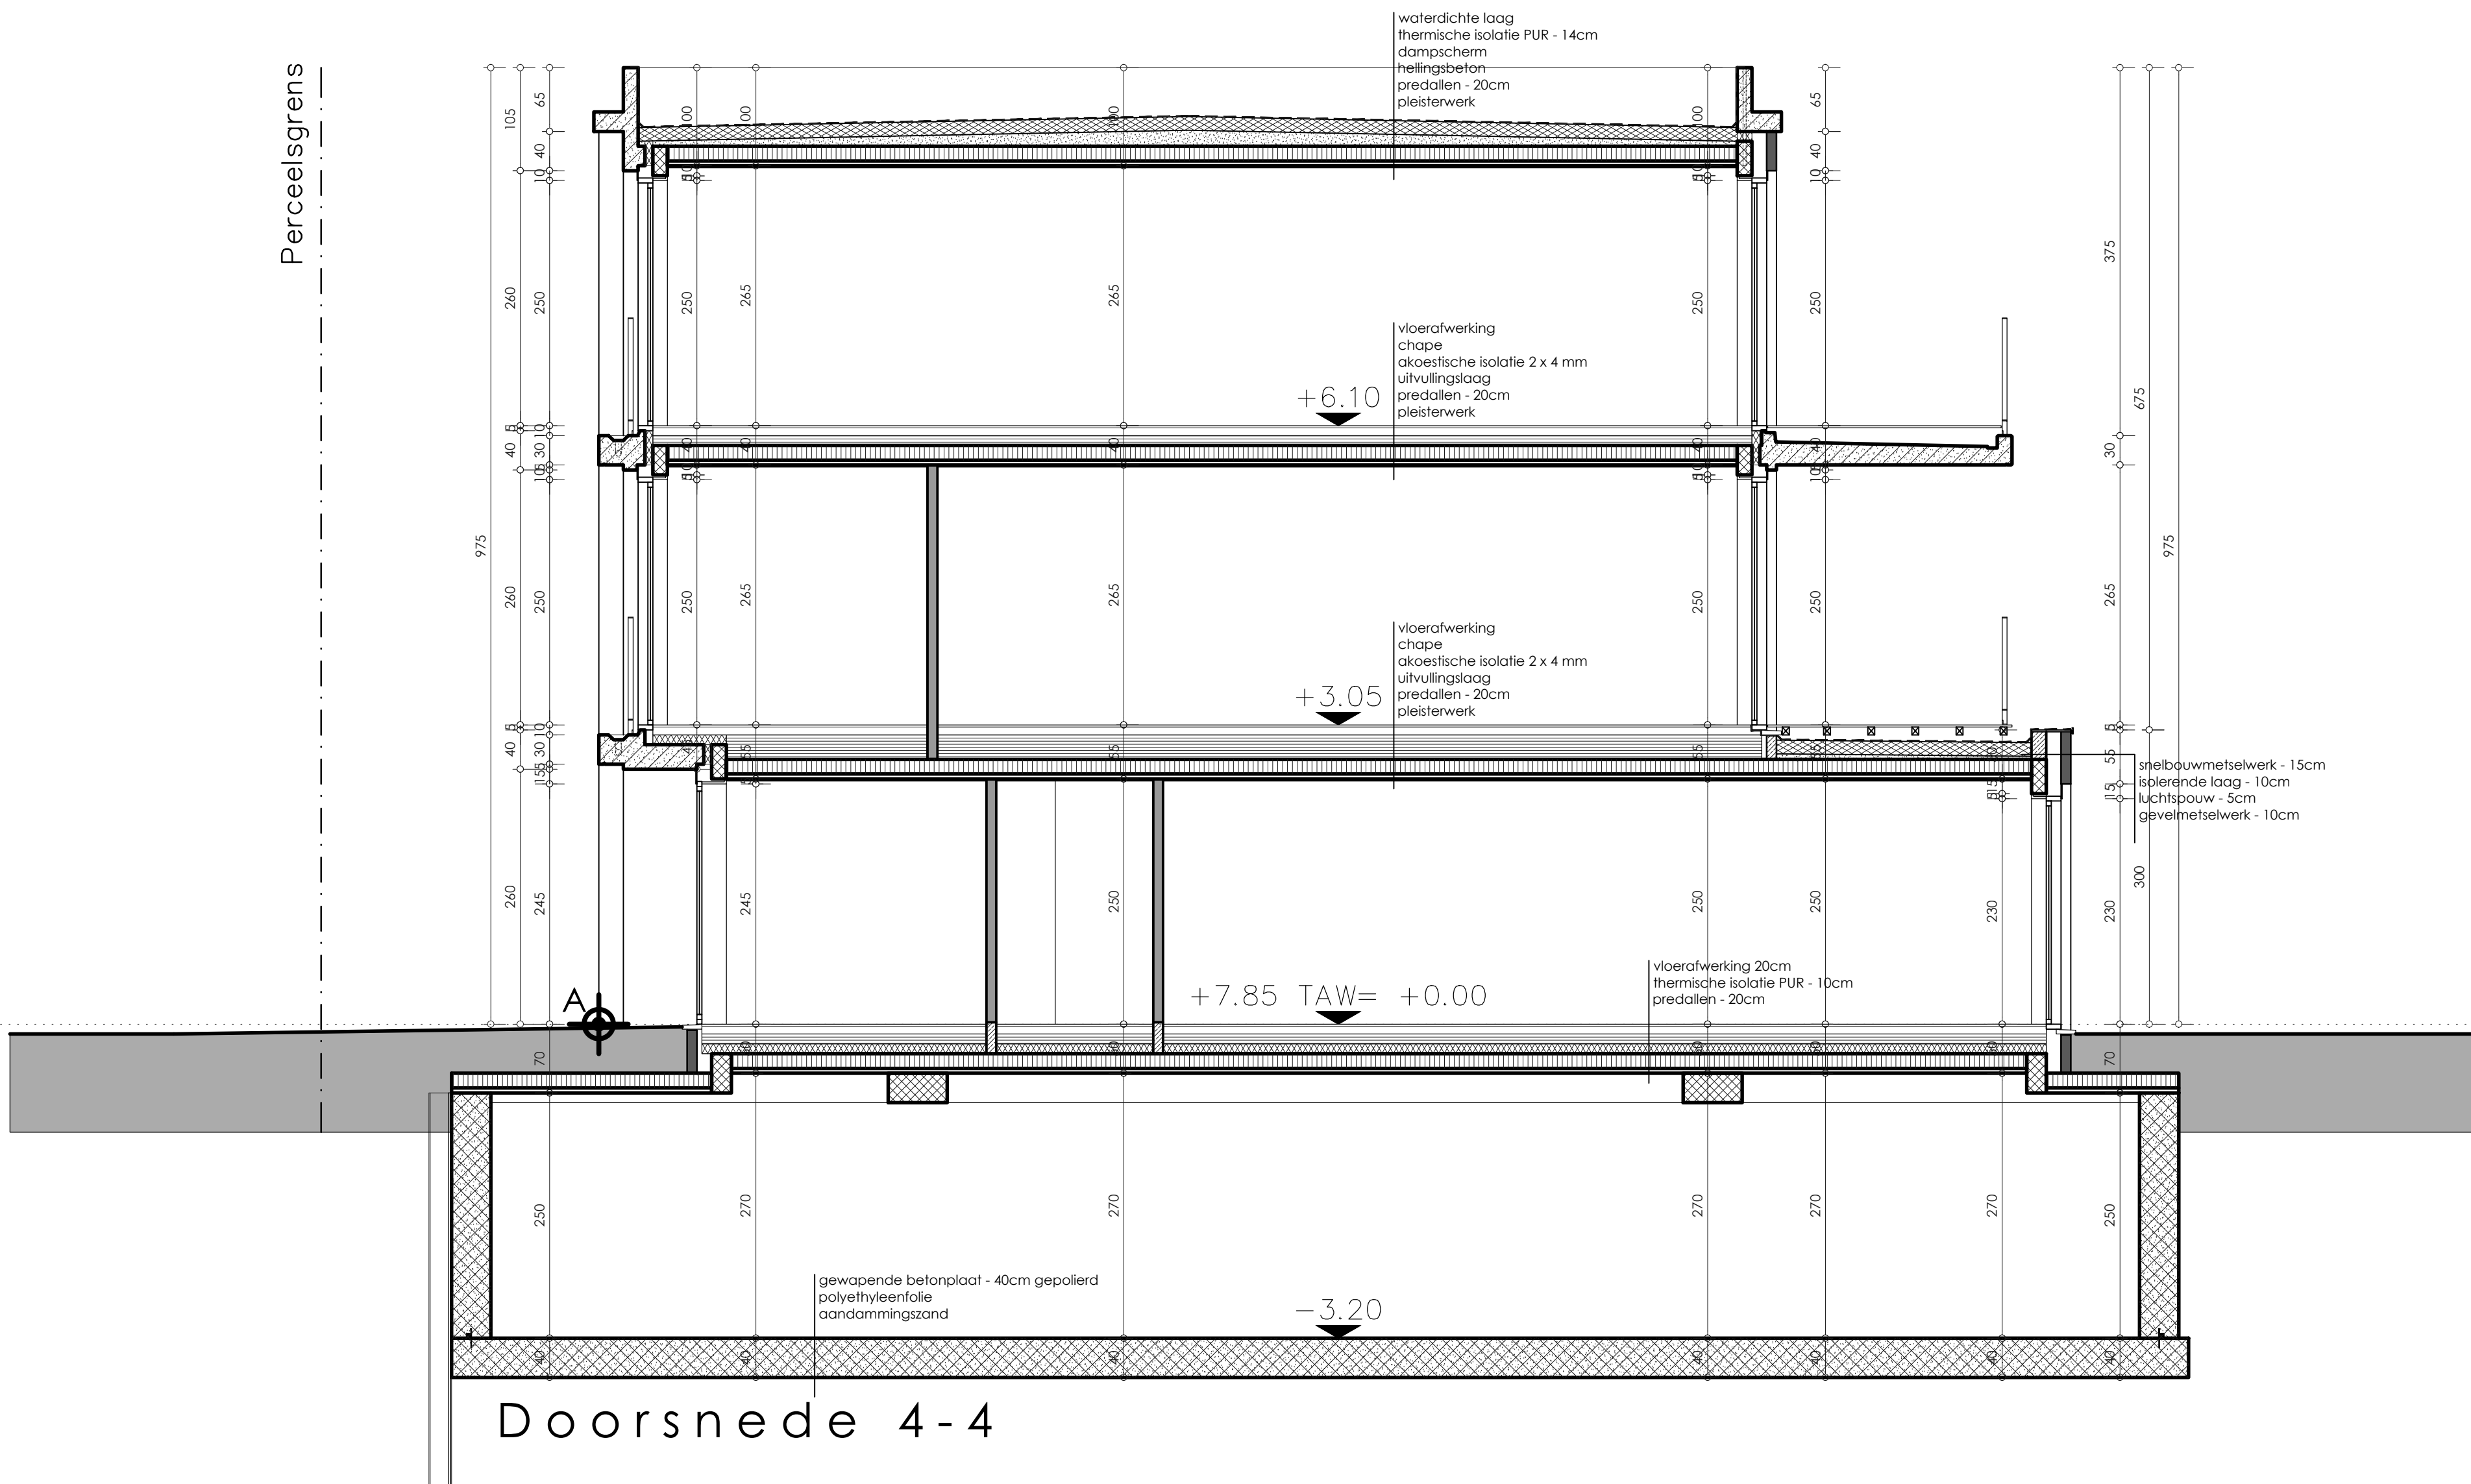

Doorsnede 4-4

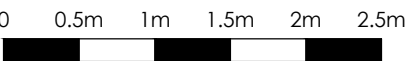

De aangegeven maten zijn in cm

Rookmelders te voorzien cfr. de geldende norm

Provincie	O—Vlaanderen		gemeente	Oostakker		dossiernummer	5387			
Bouwplaats	Waterstraat — Goedlevenstraat 9041 Oostakker Gent 17 Afd, Oostakker — sectie E — nr. 176A,174A									
ontwerp	Bouwen van een meergezinswoning en 4 ééngezinswoningen									
Markers architecten SCHOONHEID VAN EFFICIENTIE Engelse Wandeling 2 F7 v 8500 Kortrijk info@markersarchitecten.be				BOUWHEER Hyboma NV Den Triangel 2 8610 Kortemark						
				blad		doorsnede 4—4				BA1
				schaal 1:50						
datum 12/03/2025										
goedgekeurd en voor akkoord ondertekend										
de opdrachtgever			de aannemer		de architect					