



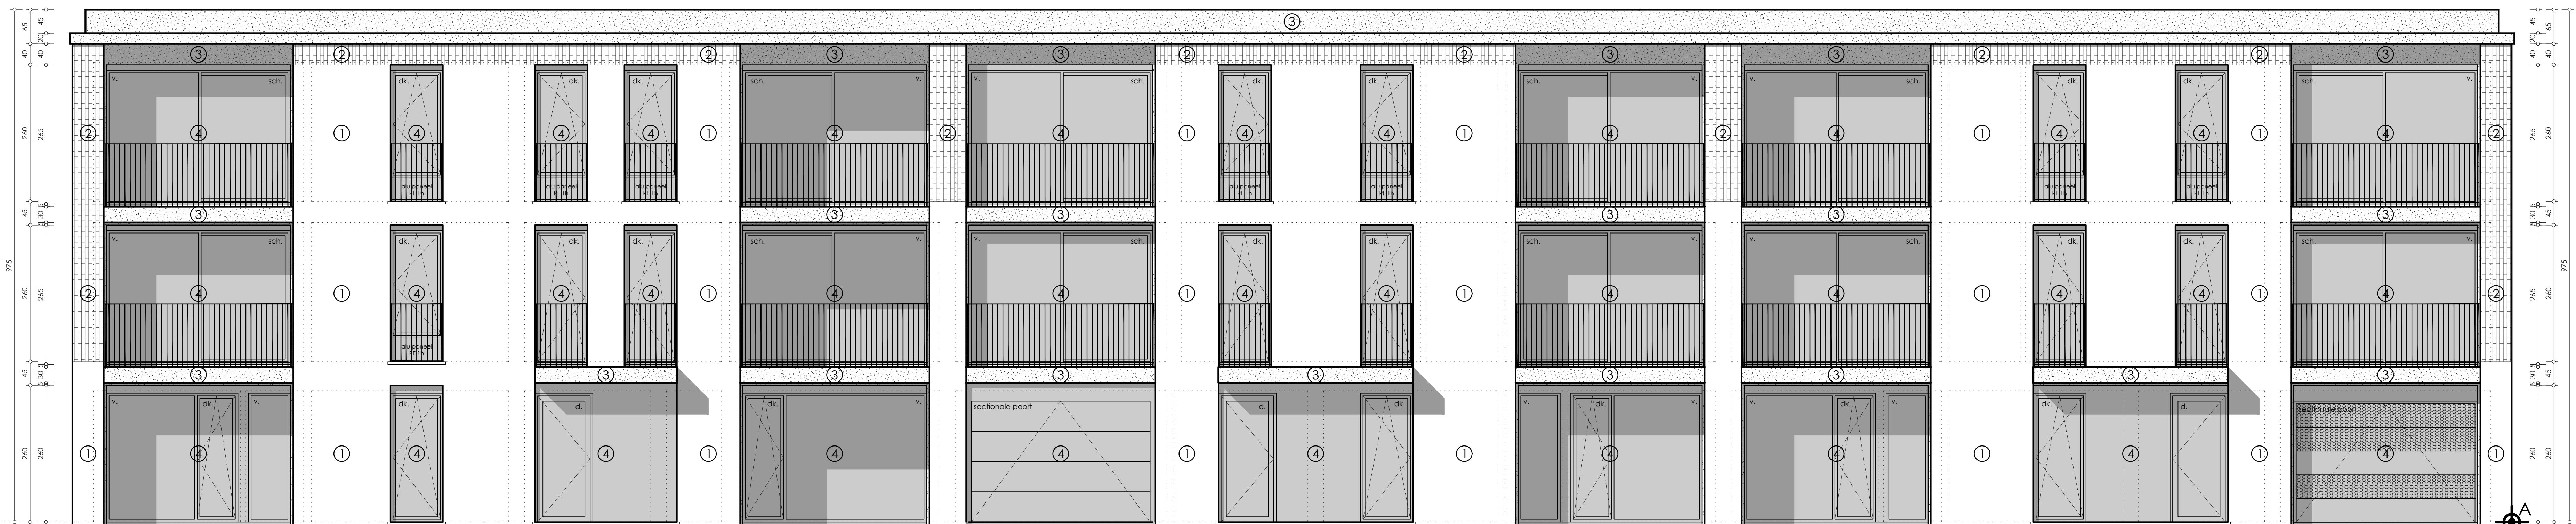

Voorgevel

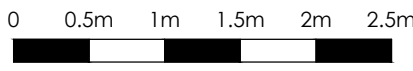

De aangegeven maten zijn in cm

Rookmelders te voorzien cfr. de geldende norm

Provincie	O–Vlaanderen		gemeente	Oostakker	dossiernummer	5387
Bouwplaats	Waterstraat – Goedlevenstraat 9041 Oostakker Gent 17 Afid, Oostakker – sectie E – nr. 176A,174A					
ontwerp	Bouwen van een meergezinswoning en 4 ééngezinswoningen					
Markers architecten SCHONHEID VAN EFFICIENTIE Engelse Wandeling 2 F7 v 8500 Kortrijk info@markersarchitecten.be					BOUWHEER Hybema NV Den Triangel 2 8610 Kortemark	
blad			voorgevel			BA1
schaal	1:50					
datum	12/03/2025					
goedgekeurd en voor akkoord ondertekend						
de opdrachtgever			de aannemer		de architect	