
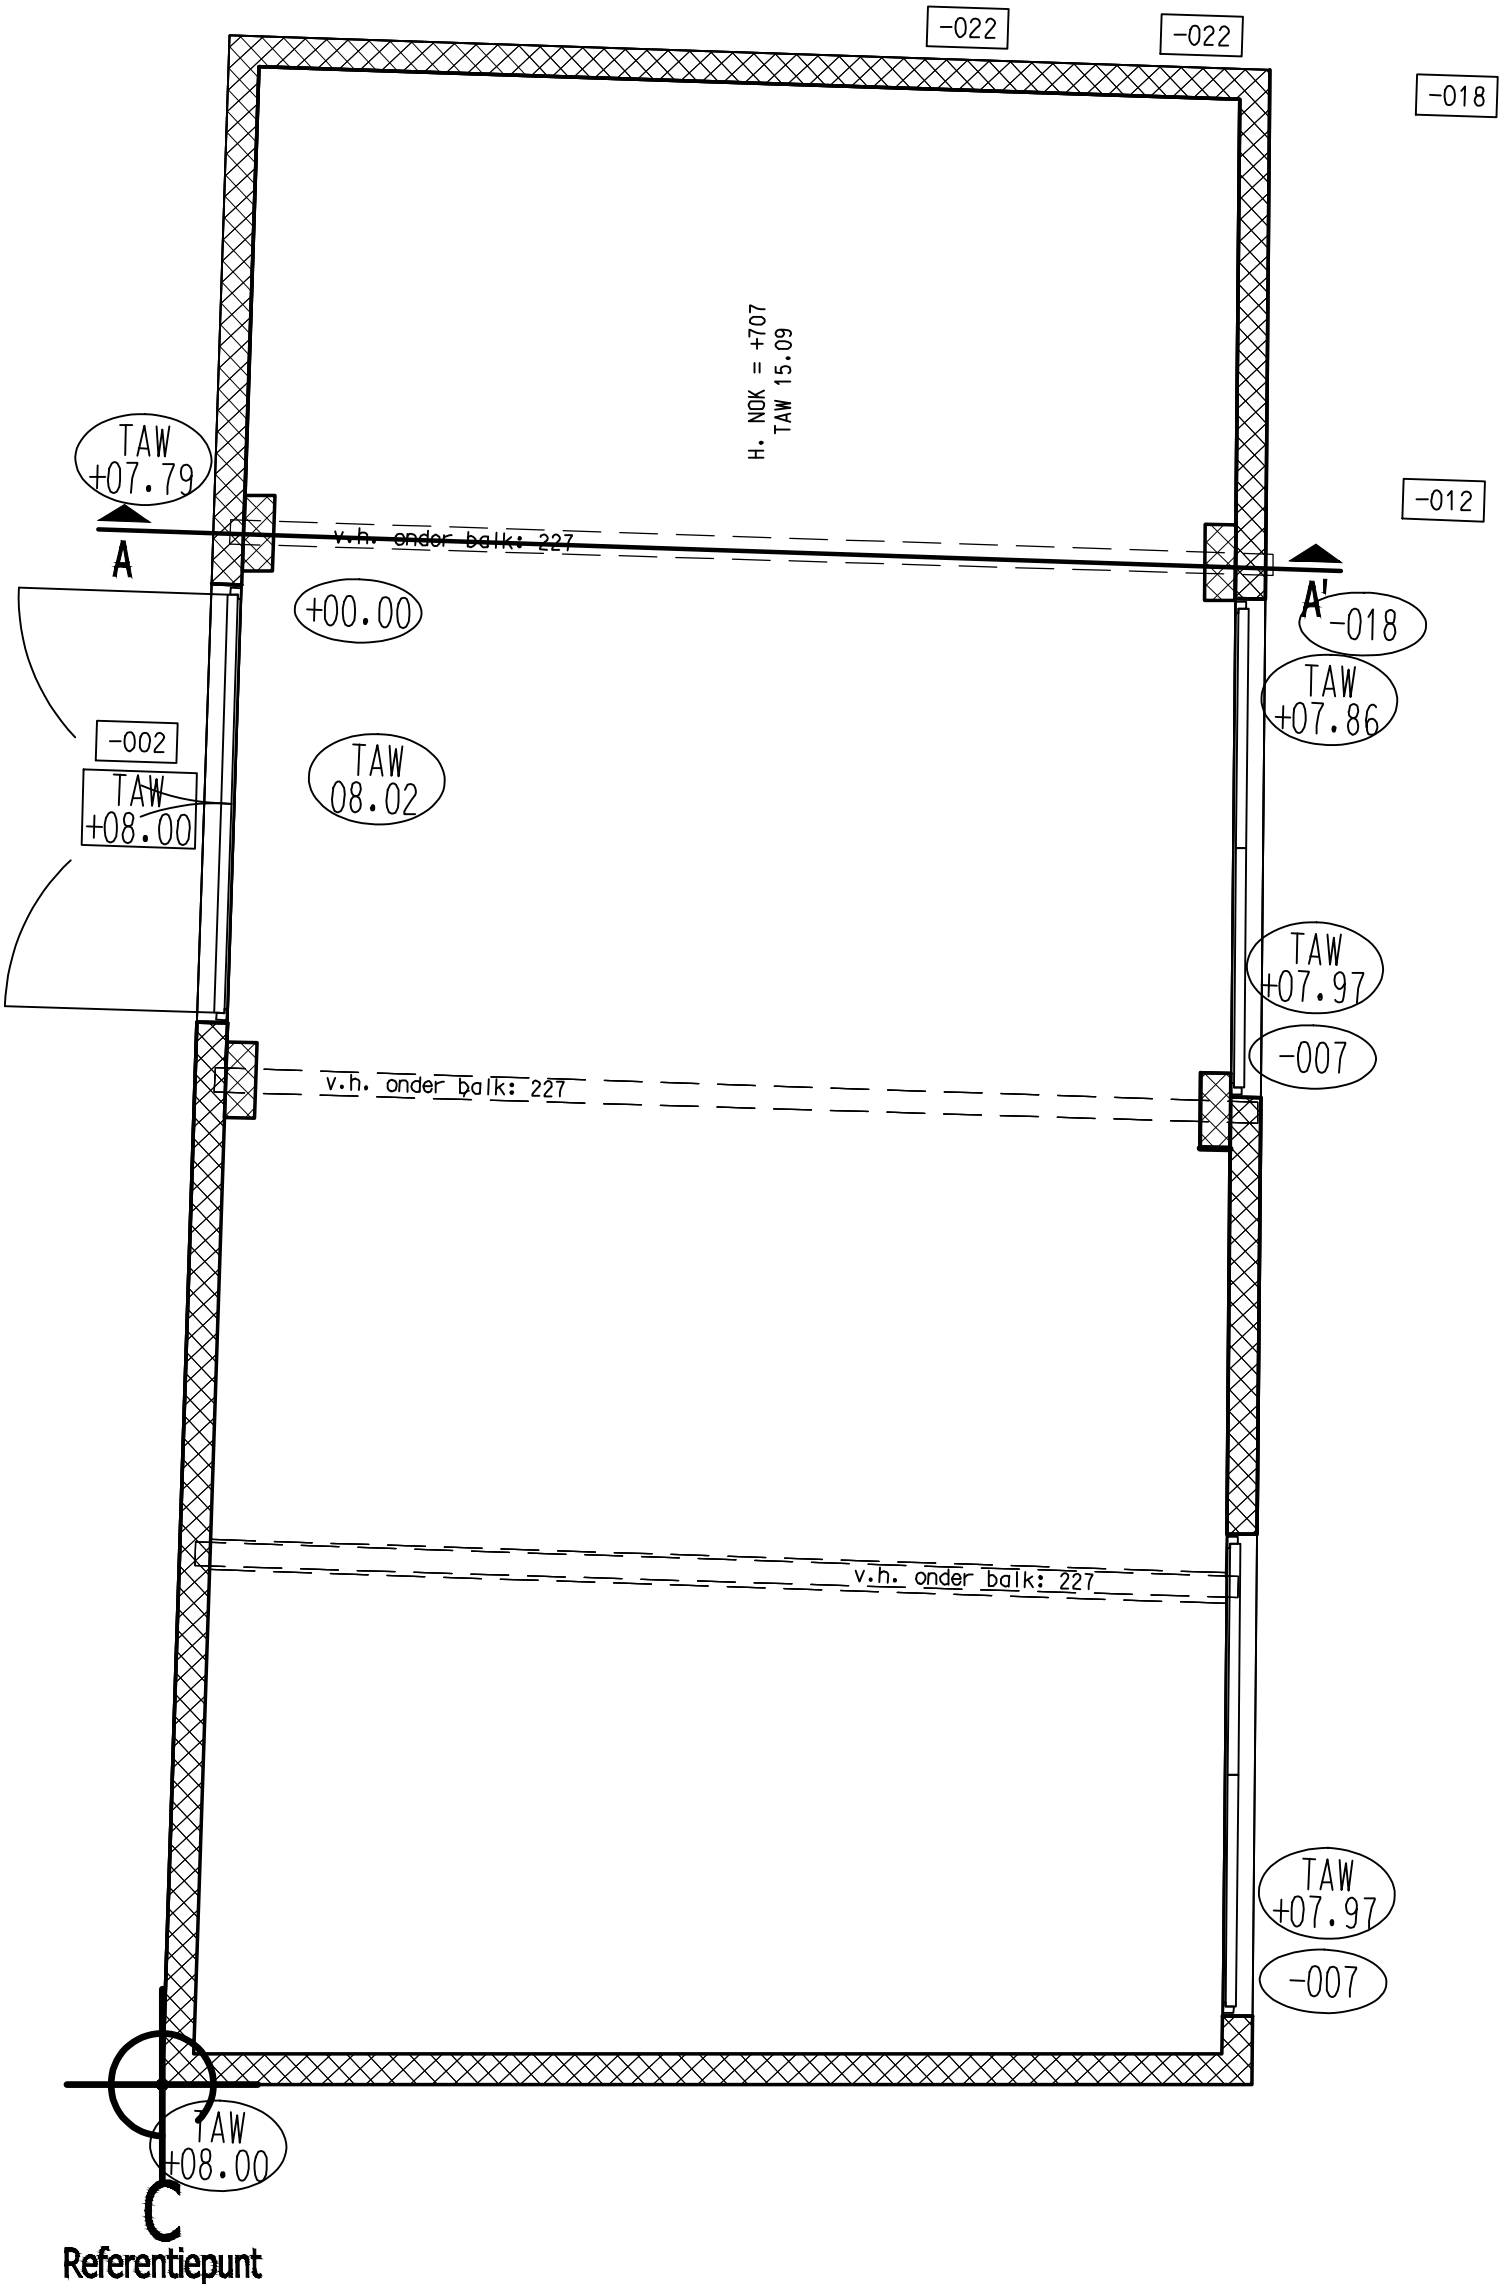


GELIJKVLOERS

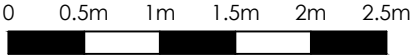

De aangegeven maten zijn in cm

Rookmelders te voorzien cfr. de geldende norm