



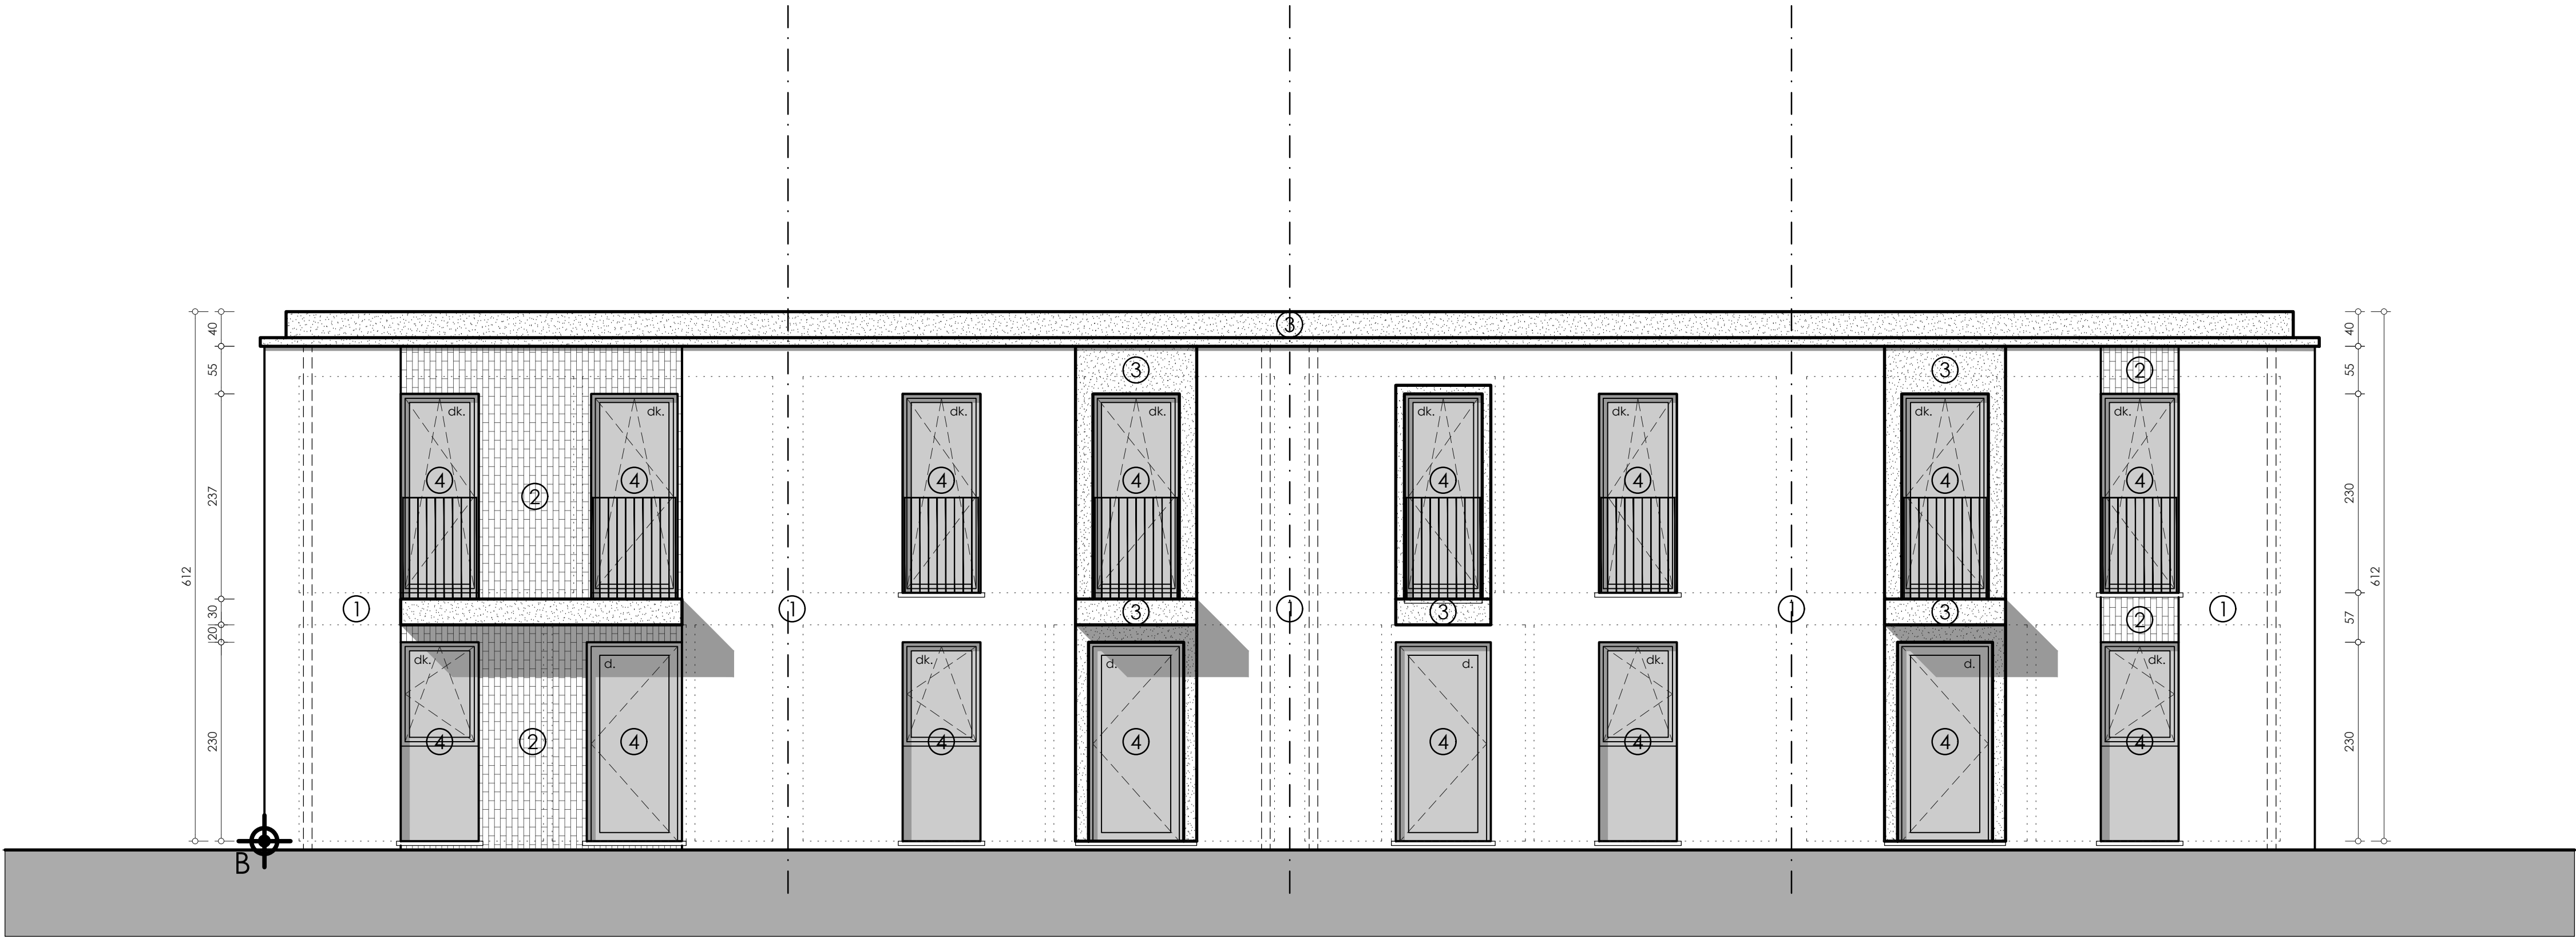

Voorgevel

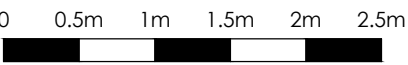

De aangegeven maten zijn in cm

Rookmelders te voorzien cfr. de geldende norm

|  |  |
|--|--|
|  |  |
|  |  |
|  |  |
|  |  |
|  |  |

|   |   |           |             |                                                                              |  |               |      |  |
|---|---|-----------|-------------|------------------------------------------------------------------------------|--|---------------|------|--|
| Provincie   | O—Vlaanderen                                                                                           |           | gemeente    | Oostakker                                                                    |  | dossiernummer | 5387 |  |
| Bouwplaats   | Waterstraat — Goedlevenstraat<br>9041 — Oostakker<br>Gent 17 Afd, Oostakker — sectie E — nr. 176A,174A |           |             |                                                                              |  |               |      |  |
| ontwerp   | Bouwen van een meergezinswoning en<br>4 ééngezinswoningen                                              |           |             |                                                                              |  |               |      |  |
| <div><br/>SCHOONHEID VAN EFFICIËNTIE<br/><br/>Engelse Wandeling 2 F7 v<br/>8500 Kortrijk<br/>info@markersarchitecten.be</div> |   |           |             | <div>BOUWHEER</div><br><br>Hyboma NV<br><br>Den Triangel 2<br>8610 Kortemark |  |               |      |  |
| blad   |   | voorgevel |             |                                                                              |  |               | BA1  |  |
| schaal 1:50   |   |           |             |                                                                              |  |               |      |  |
| datum 12/03/2025   |   |           |             |                                                                              |  |               |      |  |
| goedgekeurd en voor akkoord ondertekend   |   |           |             |                                                                              |  |               |      |  |
| de opdrachtgever   |   |           | de aannemer |                                                                              |  | de architect  |      |  |