



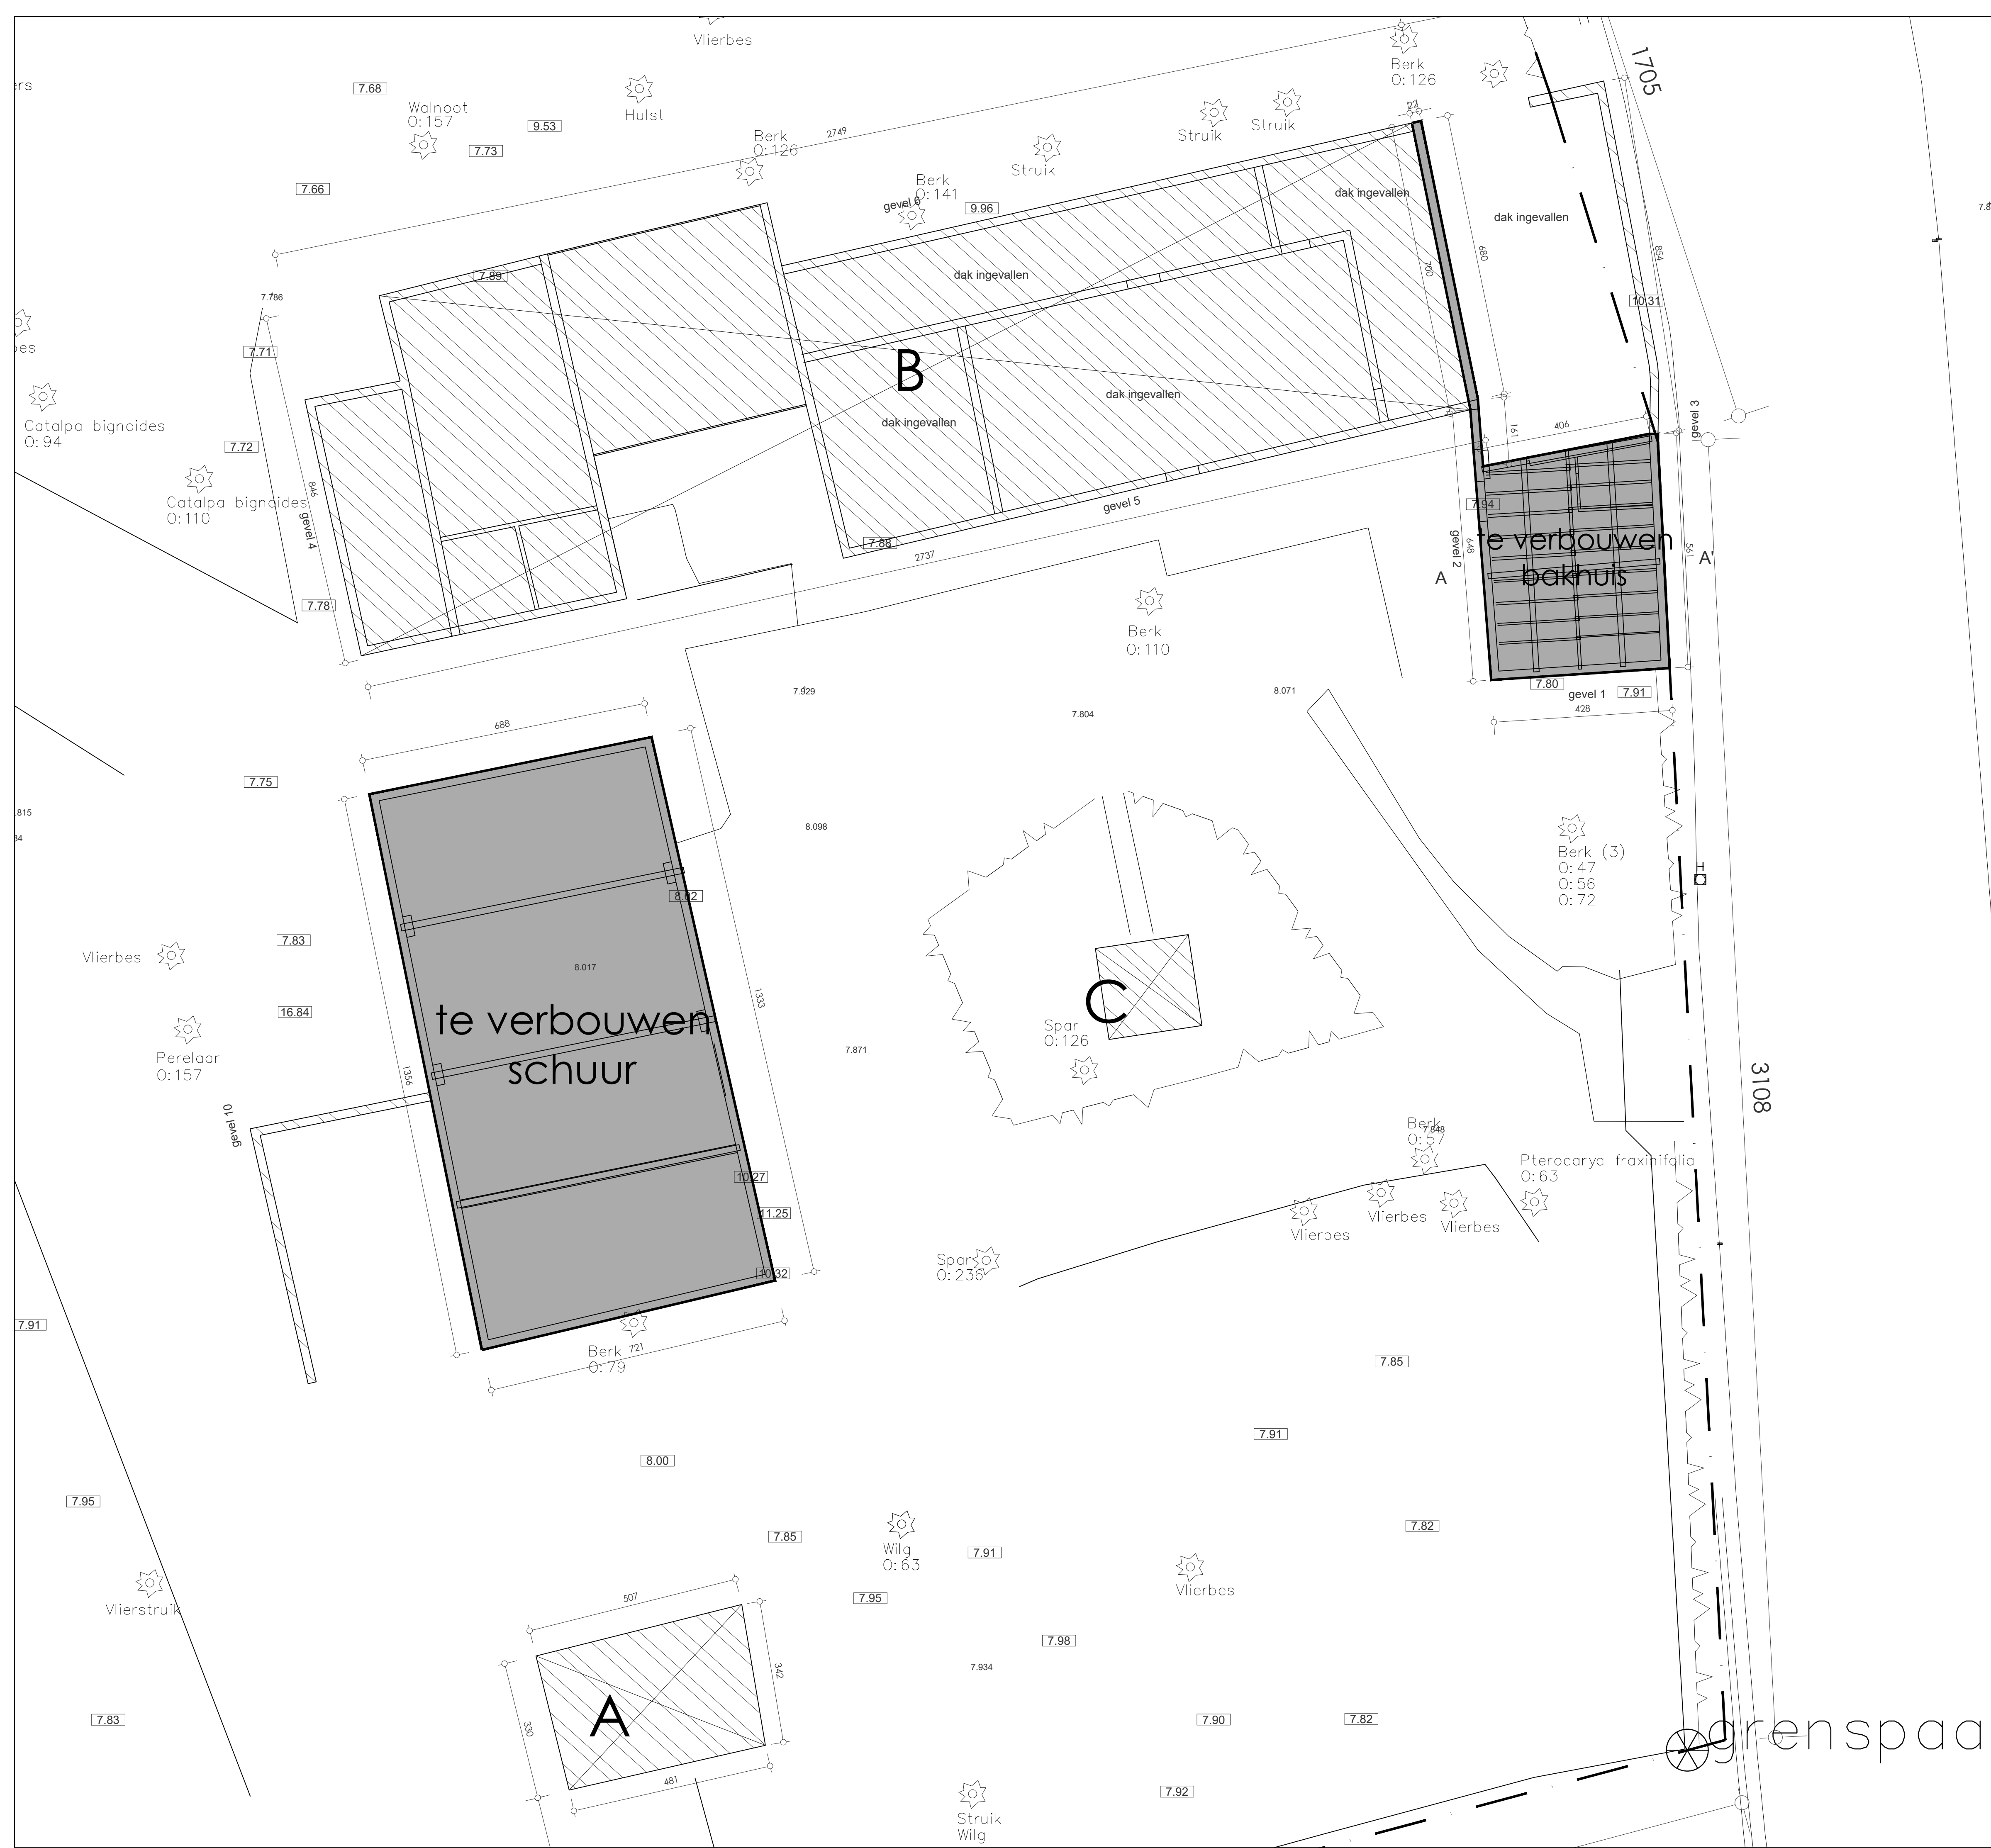

Berekening af te breken volume :

A : 16,59 m² x 2,40 m = 39,816 m³
B : 185,04 m² x 3,50 m = 647,64 m³
C : 4,95 m² x 1,5 m = 7,425 m³

Totaal = 694,881 m³

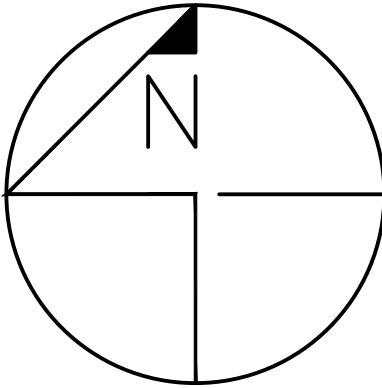

De aangegeven maten zijn in cm

Rookmelders te voorzien cfr. de geldende norm

Provincie	O—Vlaanderen		gemeente	Oostakker		dossiernummer	5387	
Bouwplaats	Waterstraat — Goedlevenstraat 9041 — Oostakker Gent 17 Afd, Oostakker — sectie E — nr. 176A,174A							
ontwerp	Bouwen van een meergezinswoning en 4 ééngezinswoningen							
 SCHOONHEID VAN EFFICIENTIE Engelse Wandeling 2 F7 v 8500 Kortrijk info@markersarchitecten.be				BOUWHEER Hyboma NV Den Triangel 2 8610 Kortemark				
blad	berekening afbraak						BA1	
schaal								1:75
datum								12/03/2025
goedgekeurd en voor akkoord ondertekend								
de opdrachtgever			de aannemer			de architect		