



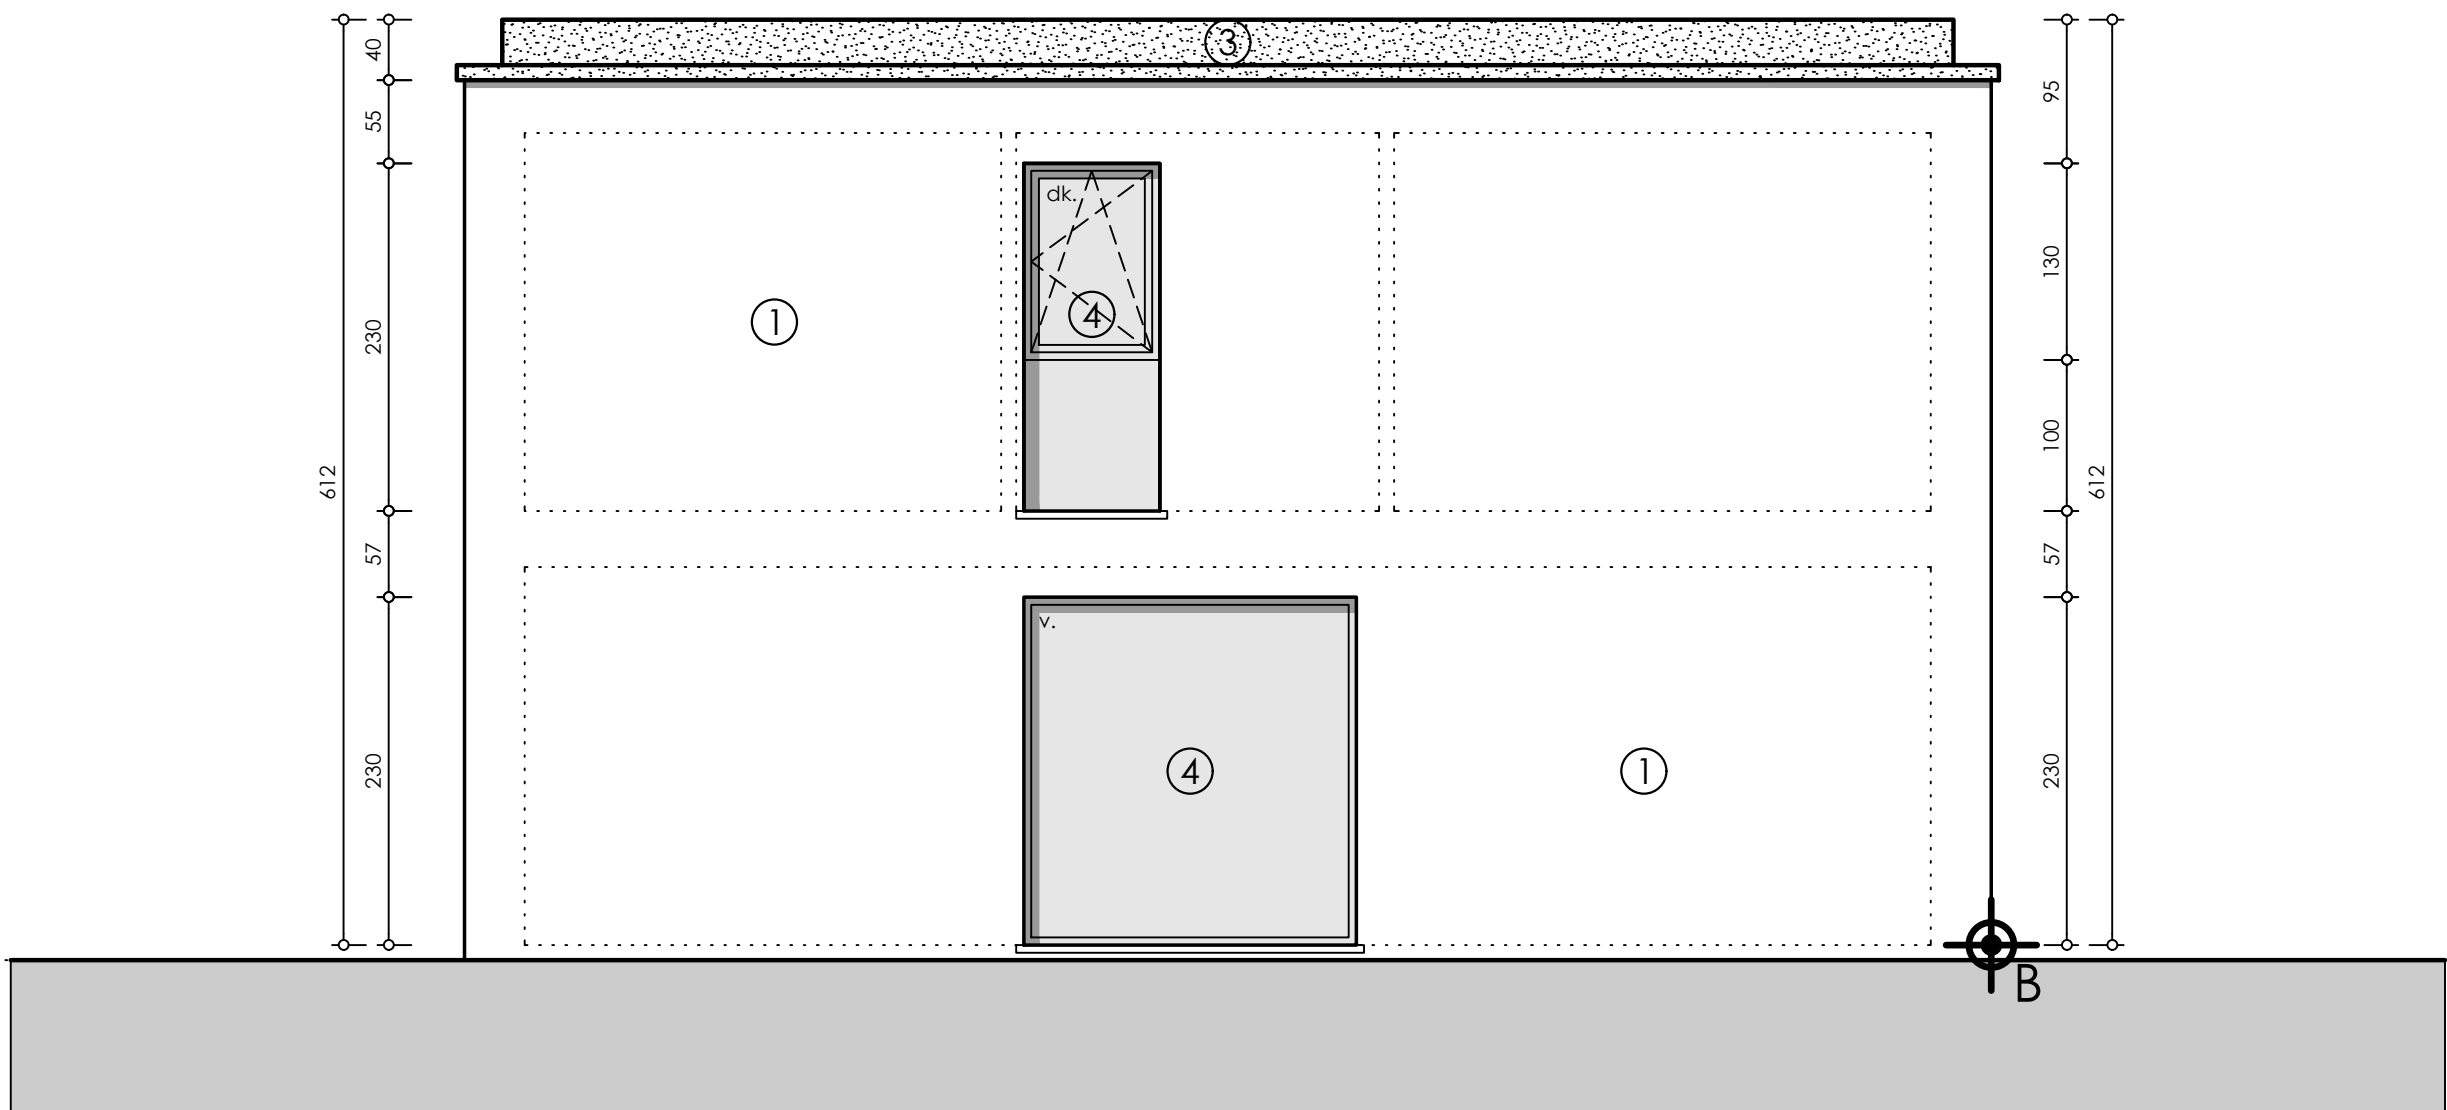

Zijgevel links

De aangegeven maten zijn in cm

Rookmelders te voorzien cfr. de geldende norm

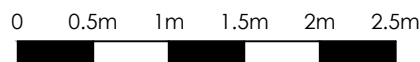

 SCHOONHEID VAN EFFICIËNTIE Engelse Wandeling 2 F7 v 8500 Kortrijk info@markersarchitecten.be	provincie		0—Vlaanderen		gemeente		Oostakker		dossiernummer		5387		BOUWHEER Hyboma NV Den Triangel 2 8610 Kortemark
	bouwplaats		Waterstraat — Goedlevenstraat 9041 Oostakker Gent 17 Afd, Oostakker — sectie E — nr. 176A,174A										
	ontwerp		Bouwen van een meergezinswoning en 4 ééngezinswoningen										
	blad		zijgevel links										
	school												
datum		12/03/2025										BA1	