
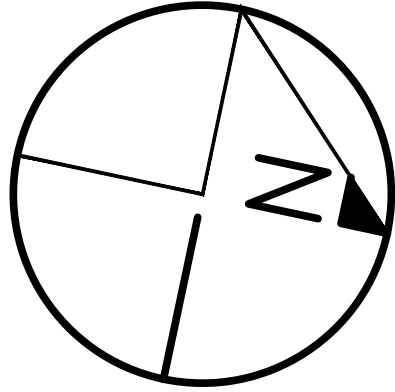


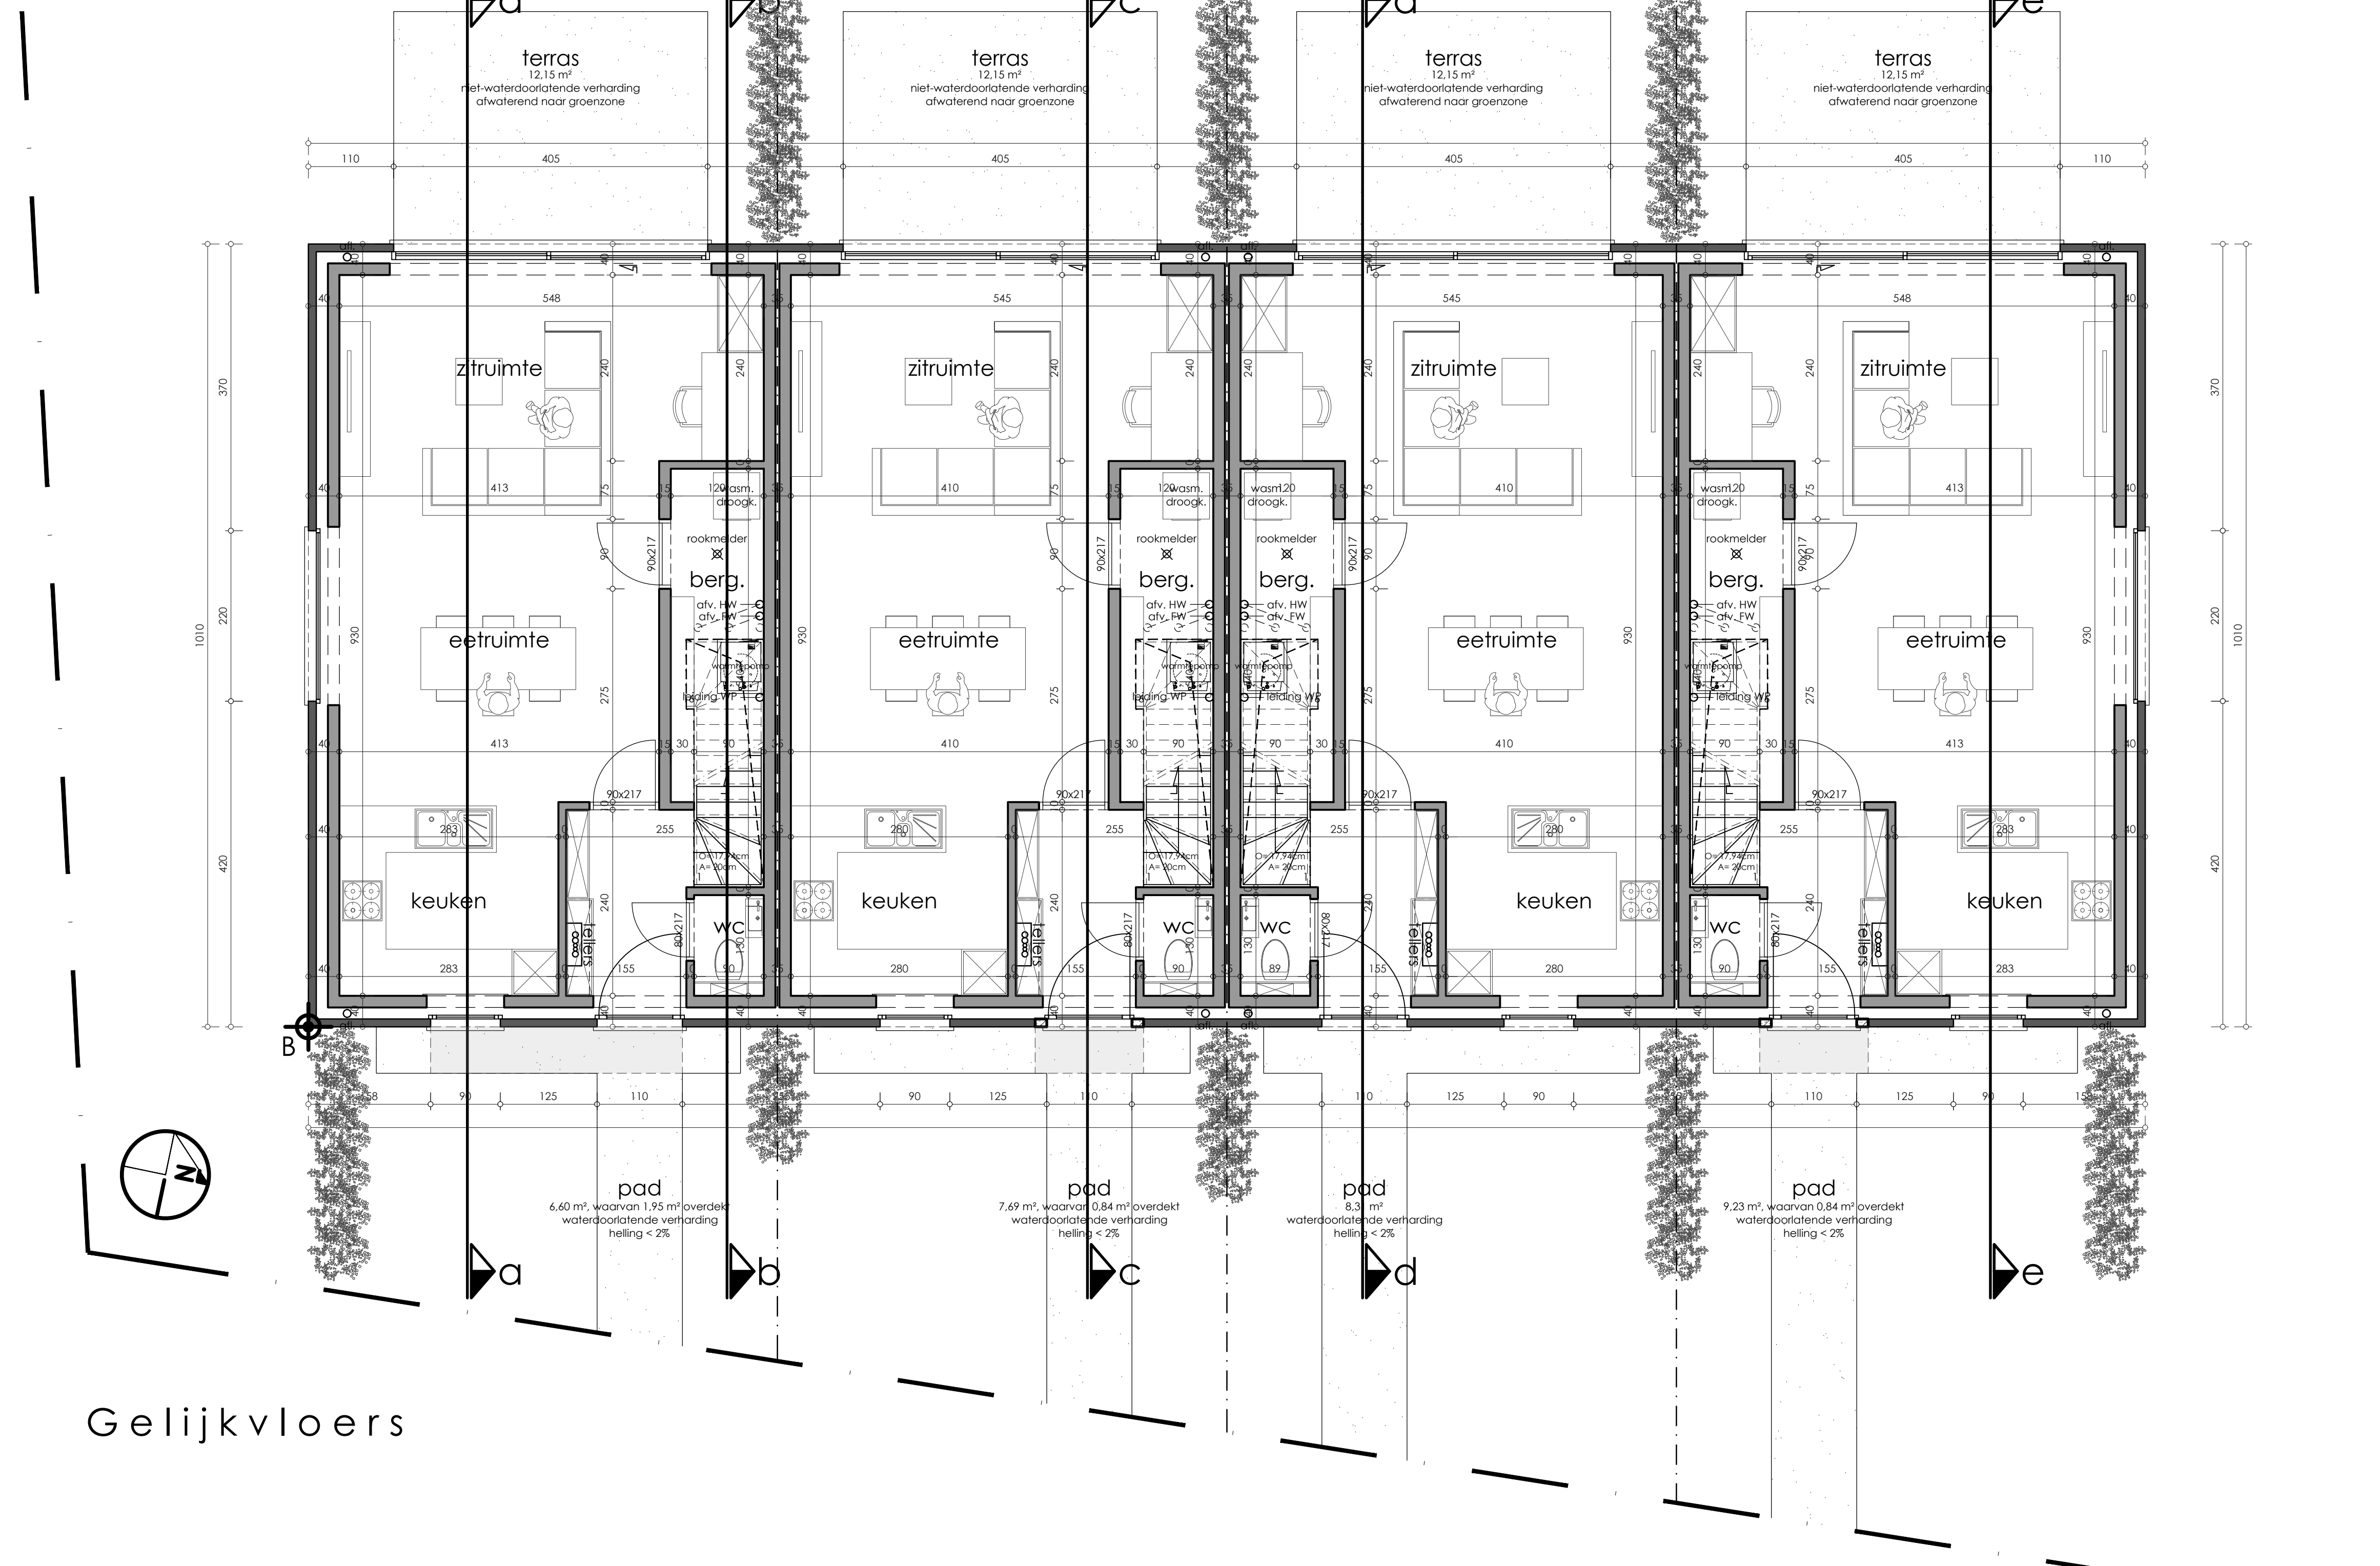

0 0.5m 1m 1.5m 2m 2.5m

De aangegeven maten zijn in cm

Rookmelders te voorzien cfr. de geldende norm

Provincie O—Vlaanderen		gemeente Oostakker		dossiernummer 5387
Bouwplaats		Waterstraat — Goedlevenstraat 9041 Oostakker Gent 17 Afd, Oostakker — sectie E — nr. 176A,174A		
ontwerp		Bouwen van een meergezinswoning en 4 ééengezinswoningen		
Markers architecten SCHOONHEID VAN EFFICIËNTIE Engelse Wandeling 2 F7 v 8500 Kortrijk info@markersarchitecten.be		BOUWHEER Hyboma NV Den Triangel 2 8610 Kortemark		
		blad		
		schaal 1:50		
		datum 12/03/2025		
goedgekeurd en voor akkoord ondertekend		BA1		
de opdrachtgever		de aannemer		de architect