


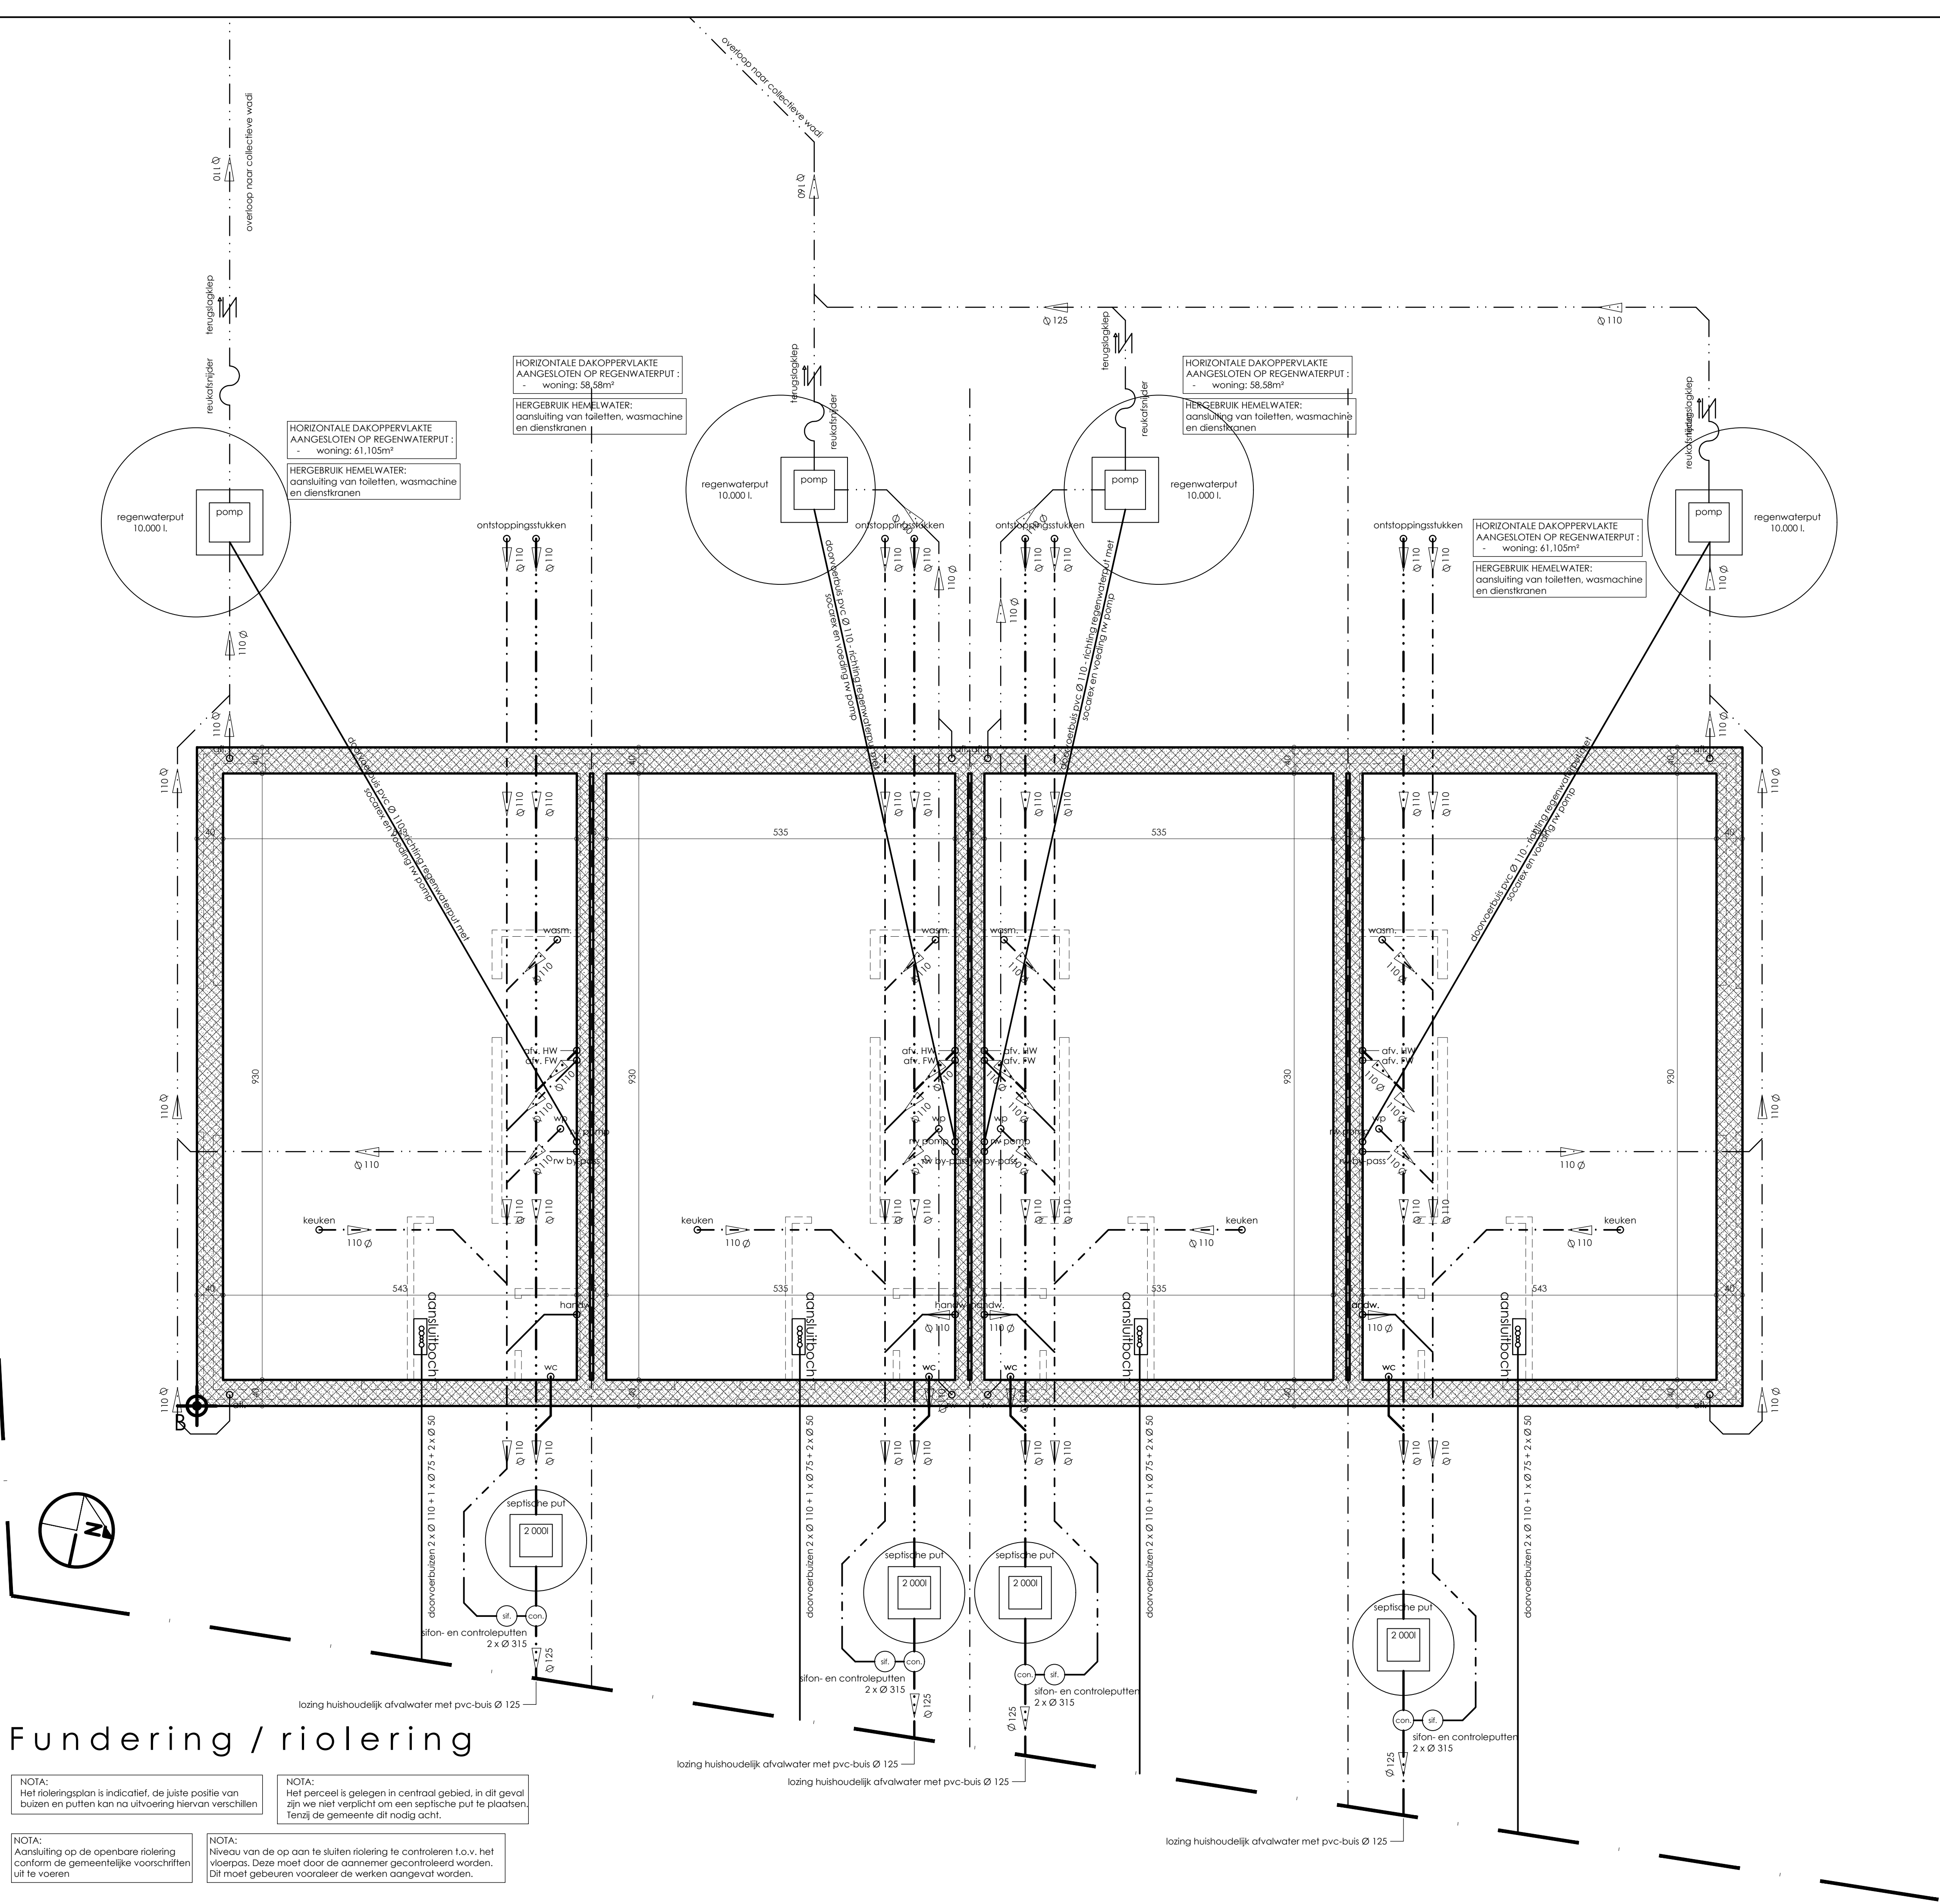

Fundering / riolering

- NOTA:

Het rioleringsplan is indicatief, de juiste positie van buizen en putten kan na uitvoering hiervan verschillen
- NOTA:

Het perceel is gelegen in centraal gebied, in dit geval zijn we niet verplicht om een septicische put te plaatsen, Tenzij de gemeente dit nodig acht.
- NOTA:

Aansluiting op de openbare riolering conform de gemeentelijke voorschriften uit te voeren
- NOTA:

Niveau van de op aan te sluiten riolering te controleren i.o.v. het vloerpeil. Deze moet door de aannemer gecontroleerd worden. Dit moet gebeuren vooraleer de werken aangevat worden.

De aangegeven maten zijn in cm

Rookmelders te voorzien cfr. de geldende norm

Provincie	O—Vlaanderen		gemeente	Oostakker		dossiernummer	5387		
Bouwplaats	Waterstraat — Goedlevenstraat 9041 Oostakker Gent 17 Afd, Oostakker — sectie E — nr. 176A,174A								
ontwerp	Bouwen van een meergezinswoning en 4 ééngezinswoningen								
 SCHOONHEID VAN EFFICIENTIE Engelse Wandeling 2 F7 v 8500 Kortrijk info@markersarchitecten.be				BOUWHEER Hyboma NV Den Triangel 2 8610 Kortemark					
blad	fundering / riolering					BA1			
schaal								1:50	
datum								12/03/2025	
goedgekeurd en voor akkoord ondertekend									
de opdrachtgever			de aannemer			de architect			