

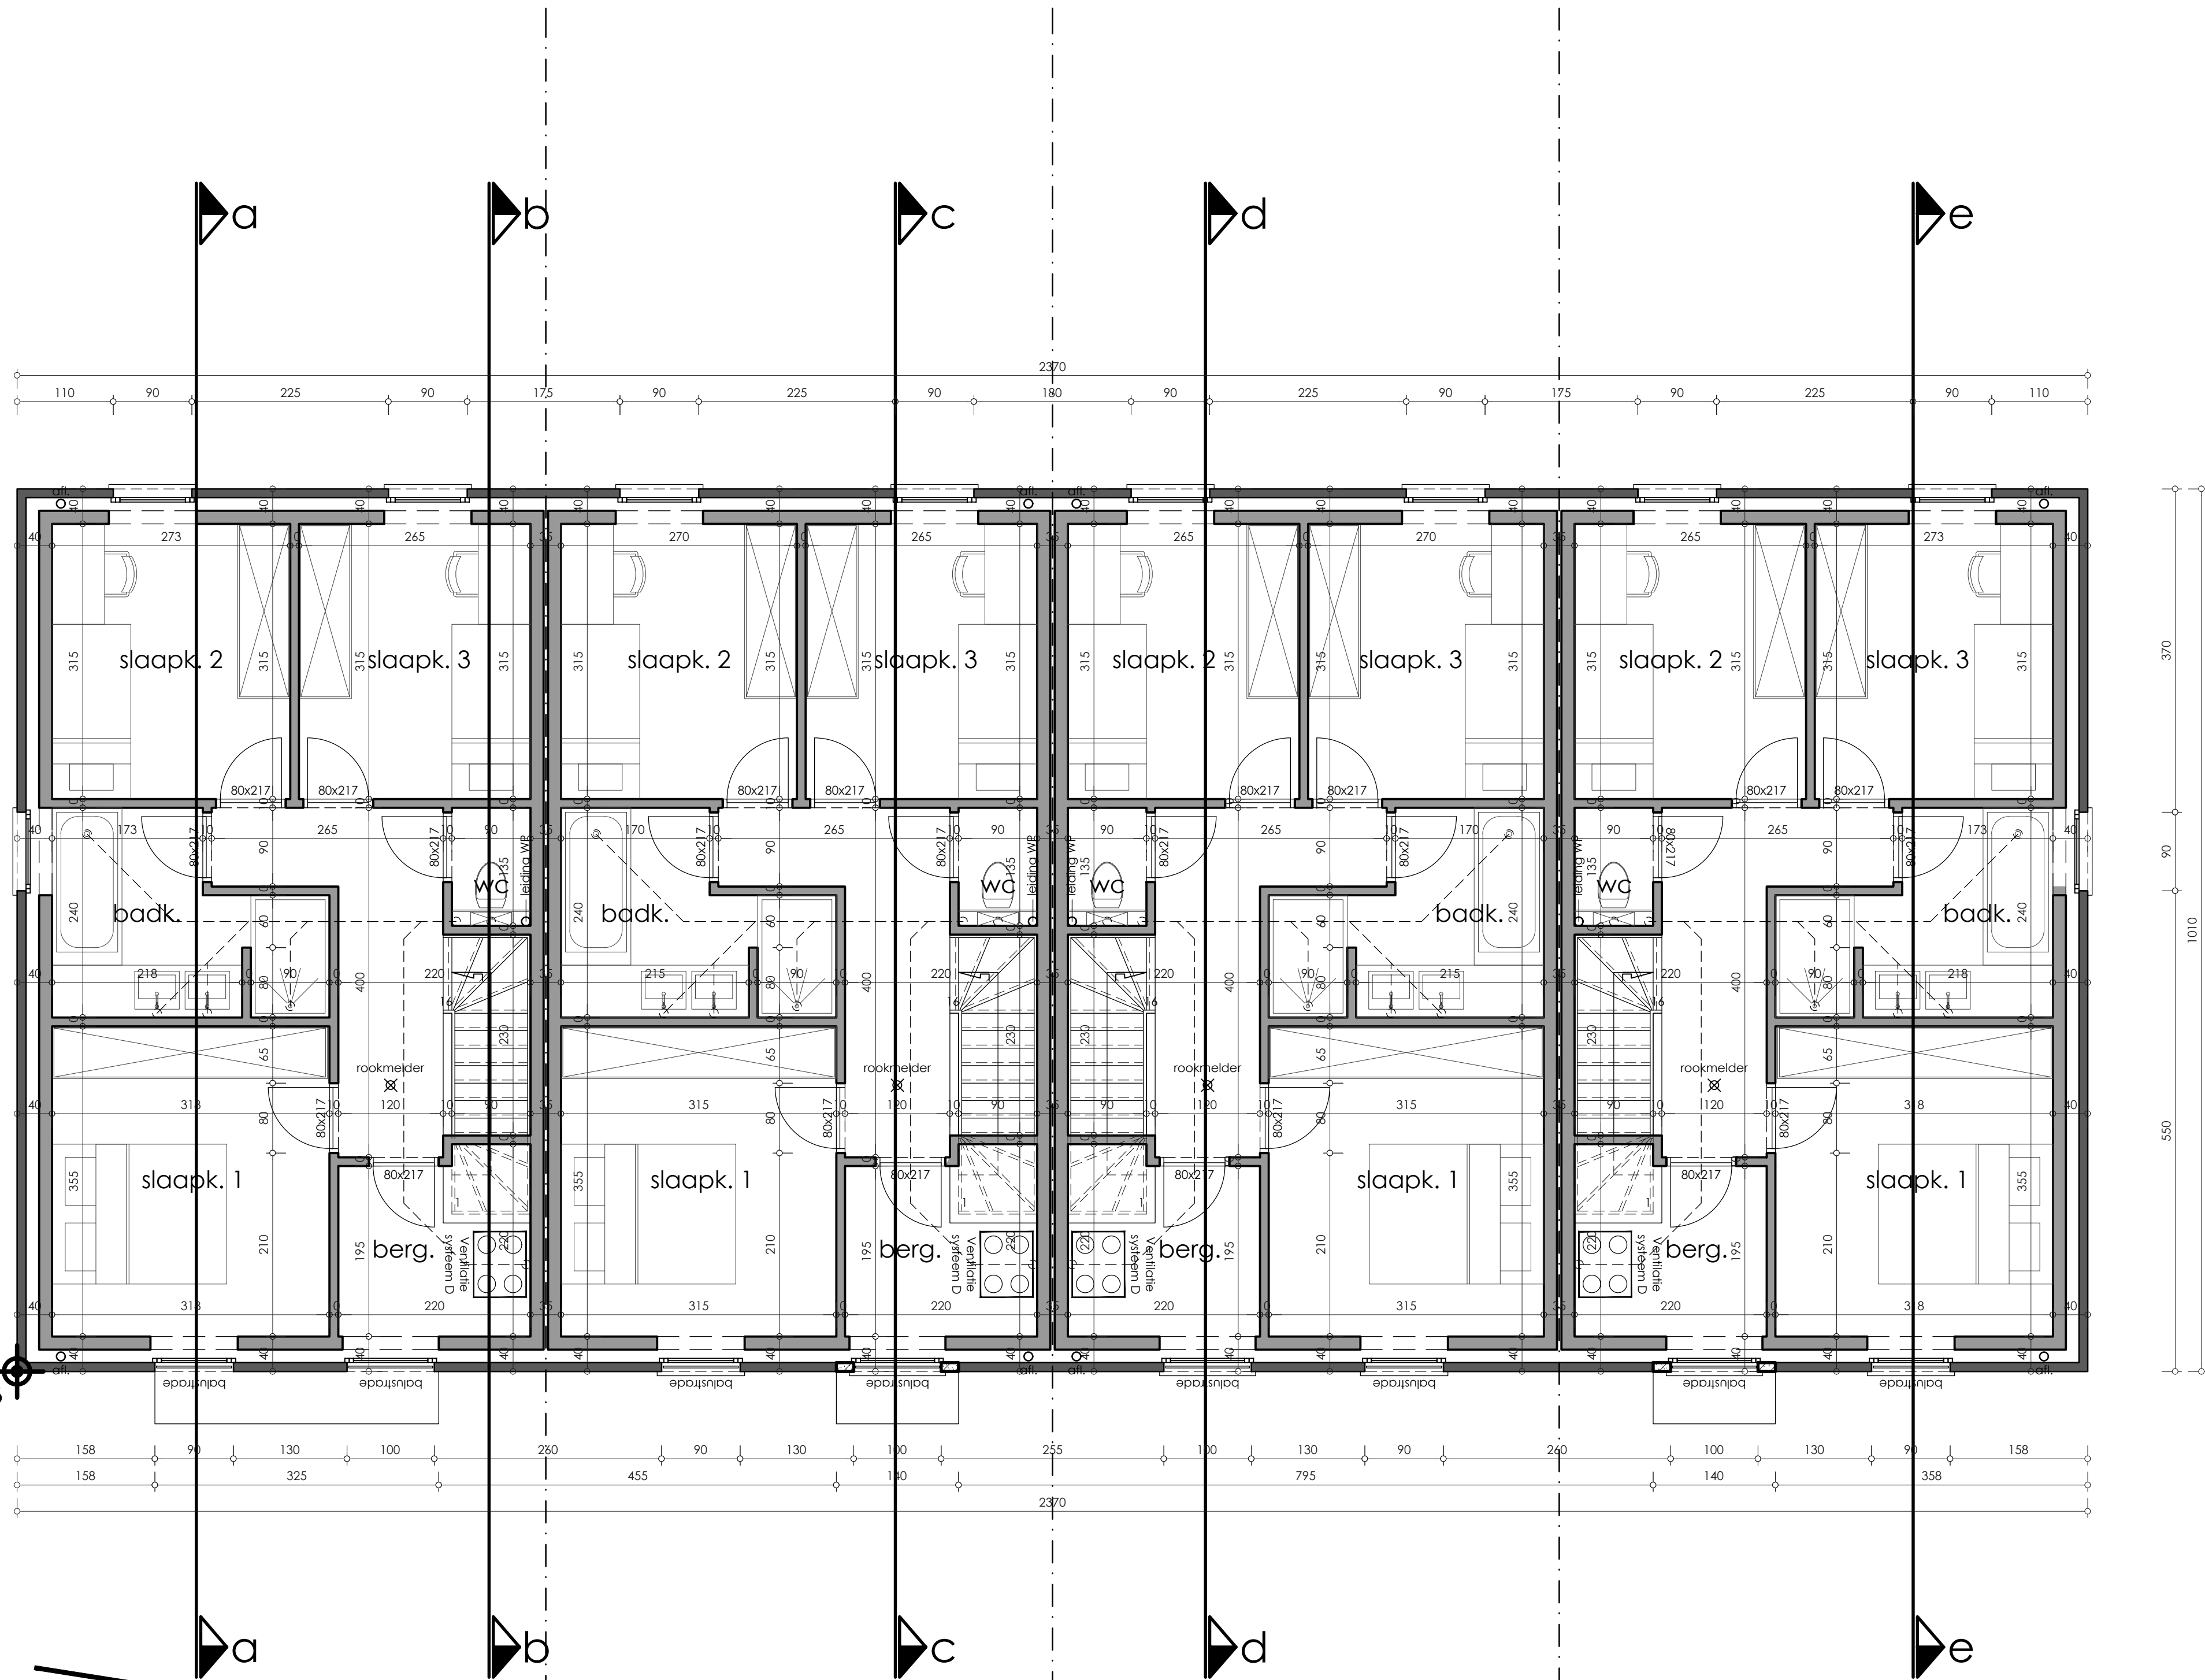


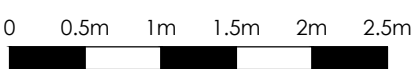

1° verdieping

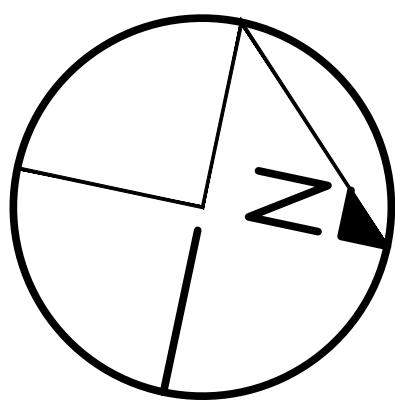

De aangegeven maten zijn in cm

Rookmelders te voorzien cfr. de geldende norm

Provincie	O—Vlaanderen		gemeente	Oostakker		dossiernummer	5387	
Bouwplaats	Waterstraat — Goedlevenstraat 9041 — Oostakker Gent 17 Afd, Oostakker — sectie E — nr. 176A,174A							
ontwerp	Bouwen van een meergezinswoning en 4 ééngzinswoningen							
Markers architecten SCHOONHEID VAN EFFICIËNTIE Engelse Wandeling 2 F7 v 8500 Kortrijk info@markersarchitecten.be					BOUWHEER Hyboma NV Den Triangel 2 8610 Kortemark			
blad		1° verdieping						BA1
schaal		1:50						
datum		12/03/2025						
goedgekeurd en voor akkoord ondertekend								
de opdrachtgever			de aannemer			de architect		