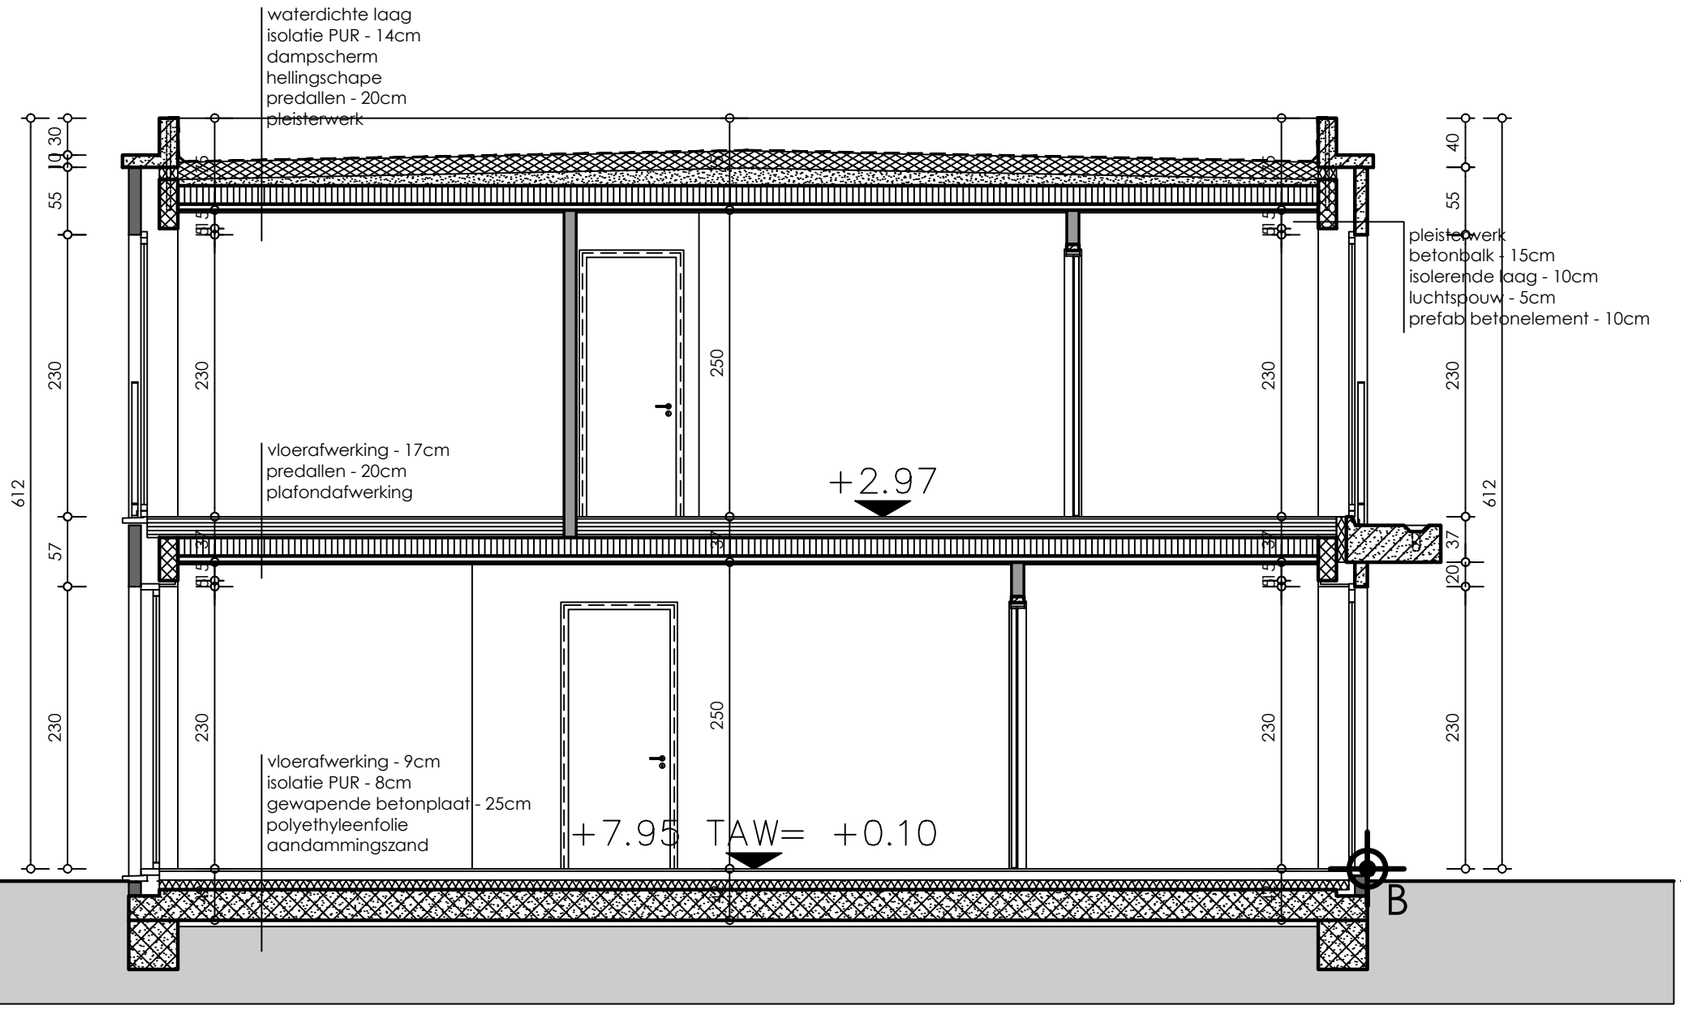

Doorsnede c-c

De aangegeven maten zijn in cm

Rookmelders te voorzien cfr. de geldende norm

0 0.5m 1m 1.5m 2m 2.5m

Markers architecten
SCHOONHEID VAN EFFICIËNTIE
Engelse Wandeling 2 F7 v
8500 Kortrijk
info@markersarchitecten.be

provincie O–Vlaanderen	**gemeente** Oostakker	**dossiernummer** 5387	
bouwplaats Waterstraat – Goedlevenstraat 9041 Oostakker Gent 17 Afd, Oostakker – sectie E – nr. 176A,174A			**BOUWHEER** Hyboma NV Den Triangel 2 8610 Kortemark
ontwerp Bouwen van een meergezinswoning en 4 éengezinswoningen			
blad	doorsnede c–c	BA1	
schaal 1:50			
datum 12/03/2025			