



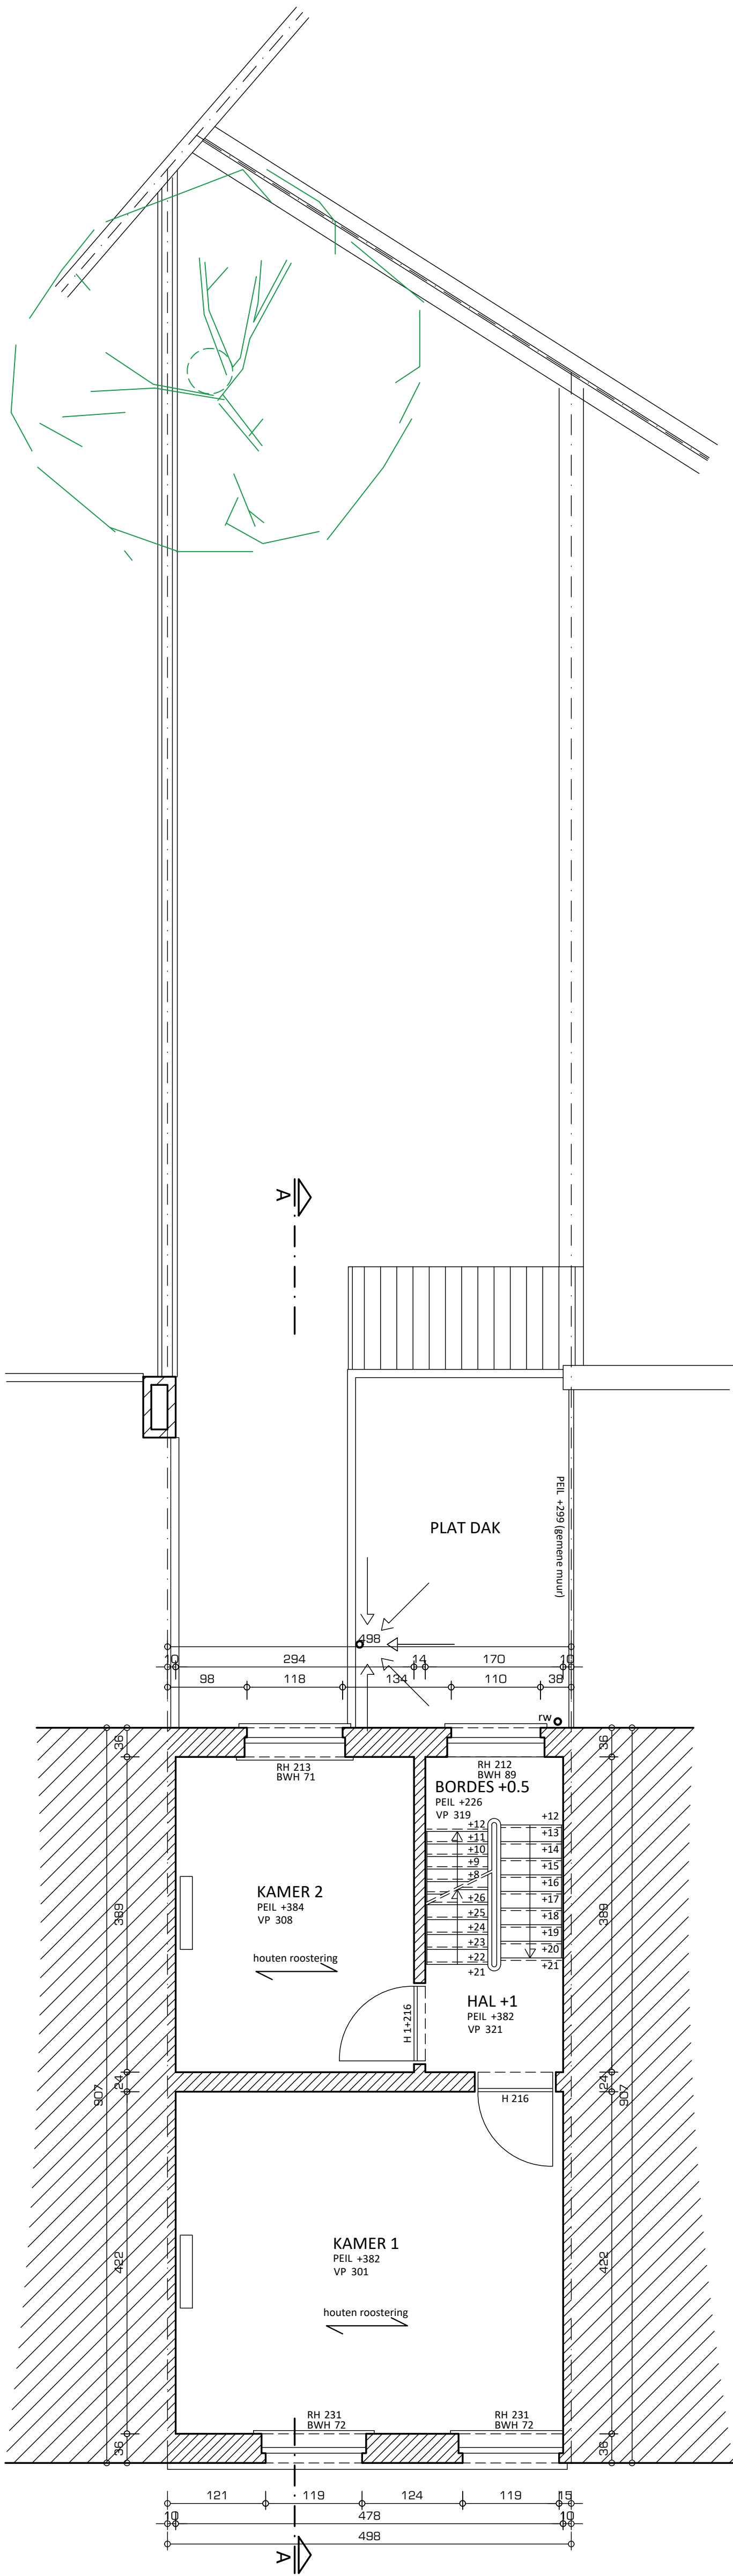

VERDIEPING +1

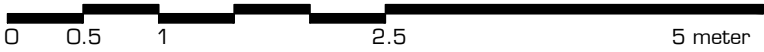

WOW
ARCHITECTUUR & INTERIEUR

VCAJA.125 16 jul 2025
Bestaande toestand: plan verdieping +1

VERGUNNING AANVRAAG
Schaal 1:50 - A1

Plannen en tekeningen mogen niet gekopieerd en/of verspreid worden in welke vorm dan ook, zonder voorafgaande schriftelijke toestemming van de tekenwerf.

VCAJA_125_vergunning