



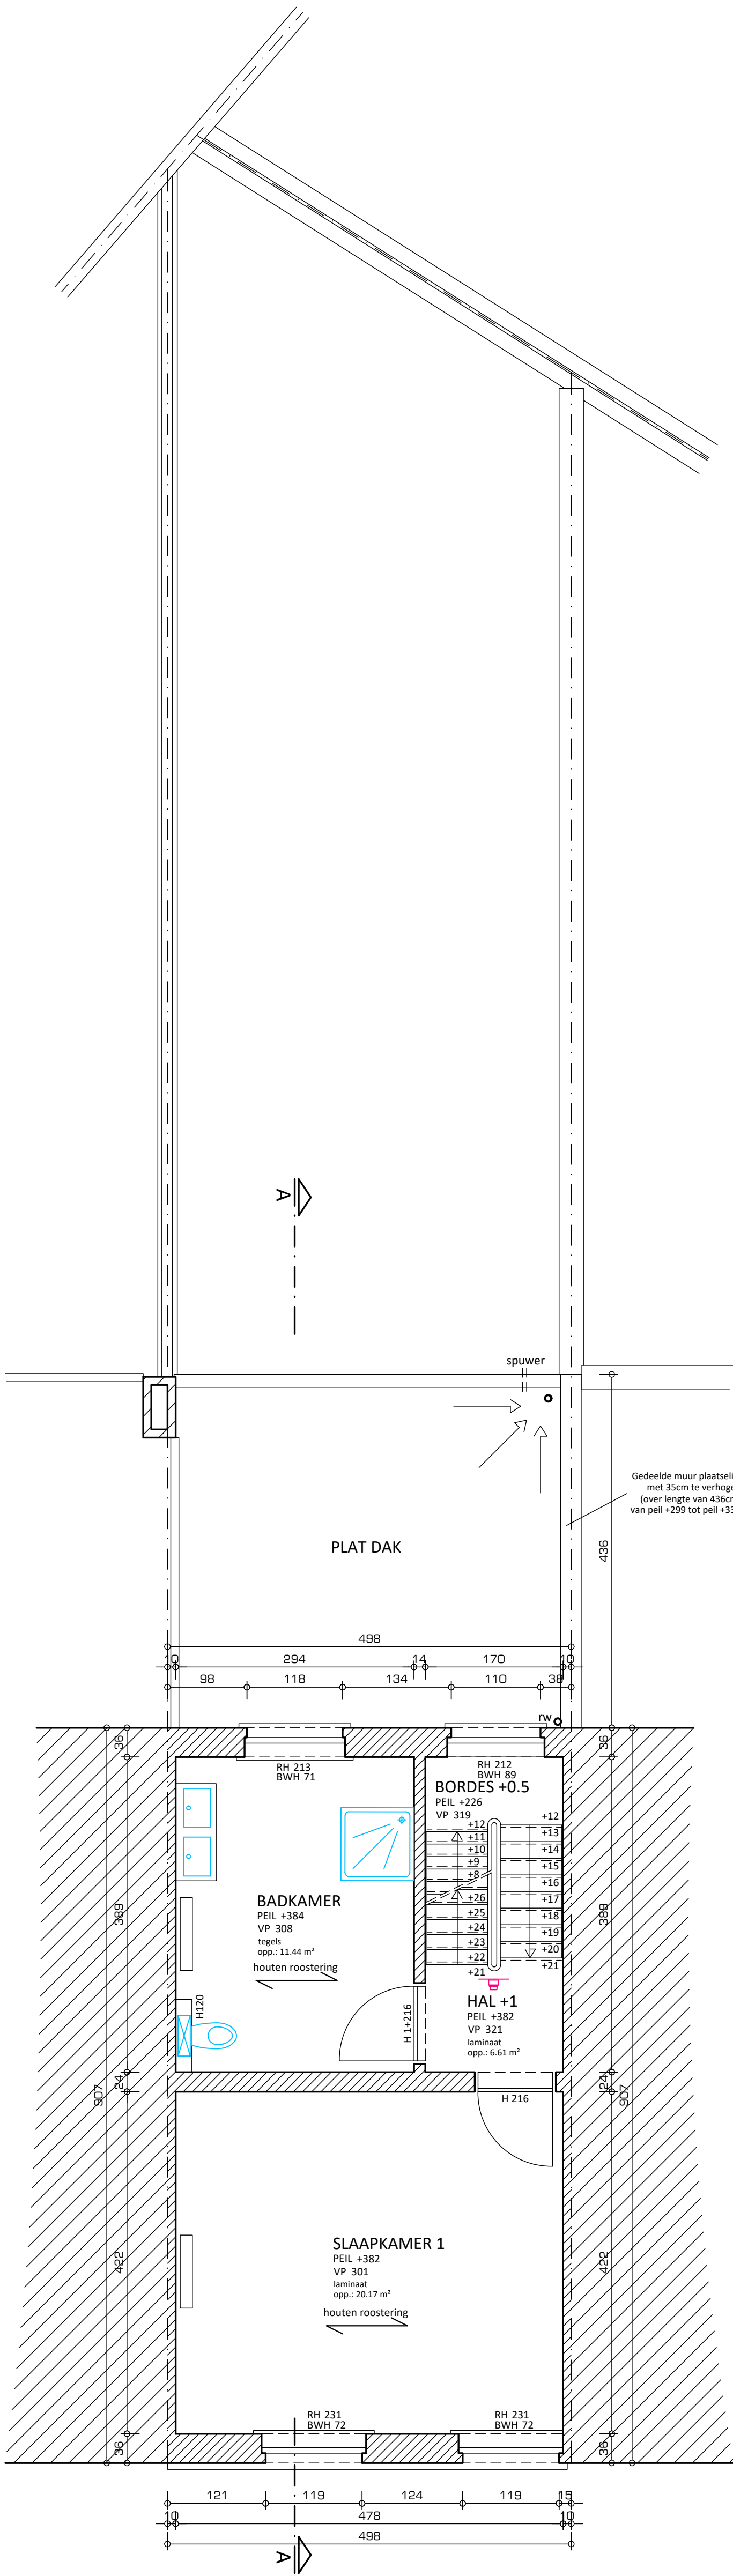

VERDIEPING +1

ZIE BIJZONDERE
VOORWAARDE(N)

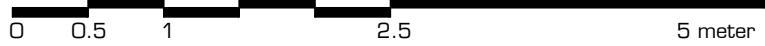

WOW
ARCHITECTUUR & INTERIEUR

VCAJA.125 16 jul 2025 VERGUNNING AANVRAAG
Nieuwe toestand: plan verdieping +1 Schaal 1:50 - A1

Plannen en tekeningen mogen niet gekopieerd en/of verspreid worden in welke vorm dan ook, zonder voorafgaande schriftelijke toestemming van de tekenaar.