



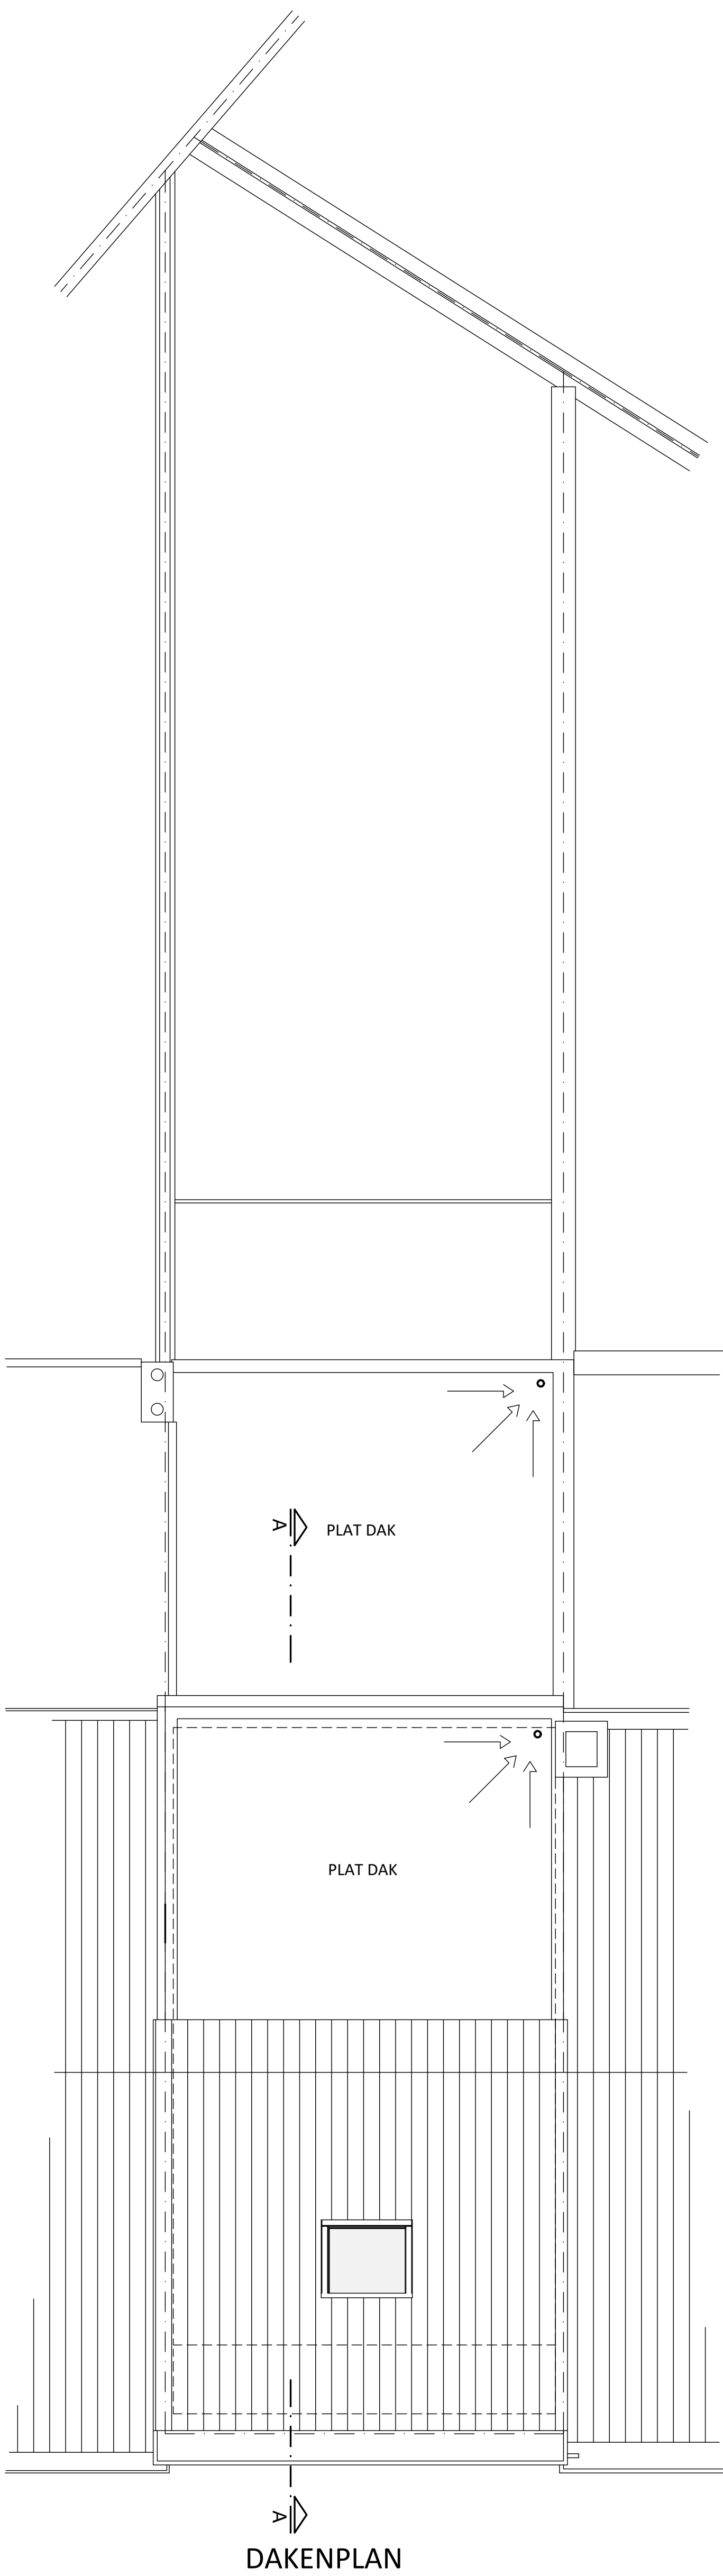

**ZIE BIJZONDERE
VOORWAARDE(N)**

0 0.5 1 2.5 5 meter

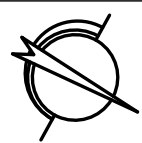

WOW
ARCHITECTUUR & INTERIEUR

VCAJA.125 16 jul 2025
Nieuwe toestand: dakenplan

VERGUNNING AANVRAAG
Schaal 1:50 - A1

Plannen en tekeningen mogen niet gekopieerd en/of verspreid worden in welke vorm dan ook, zonder voorafgaande schriftelijke toestemming van de ontwerper.