



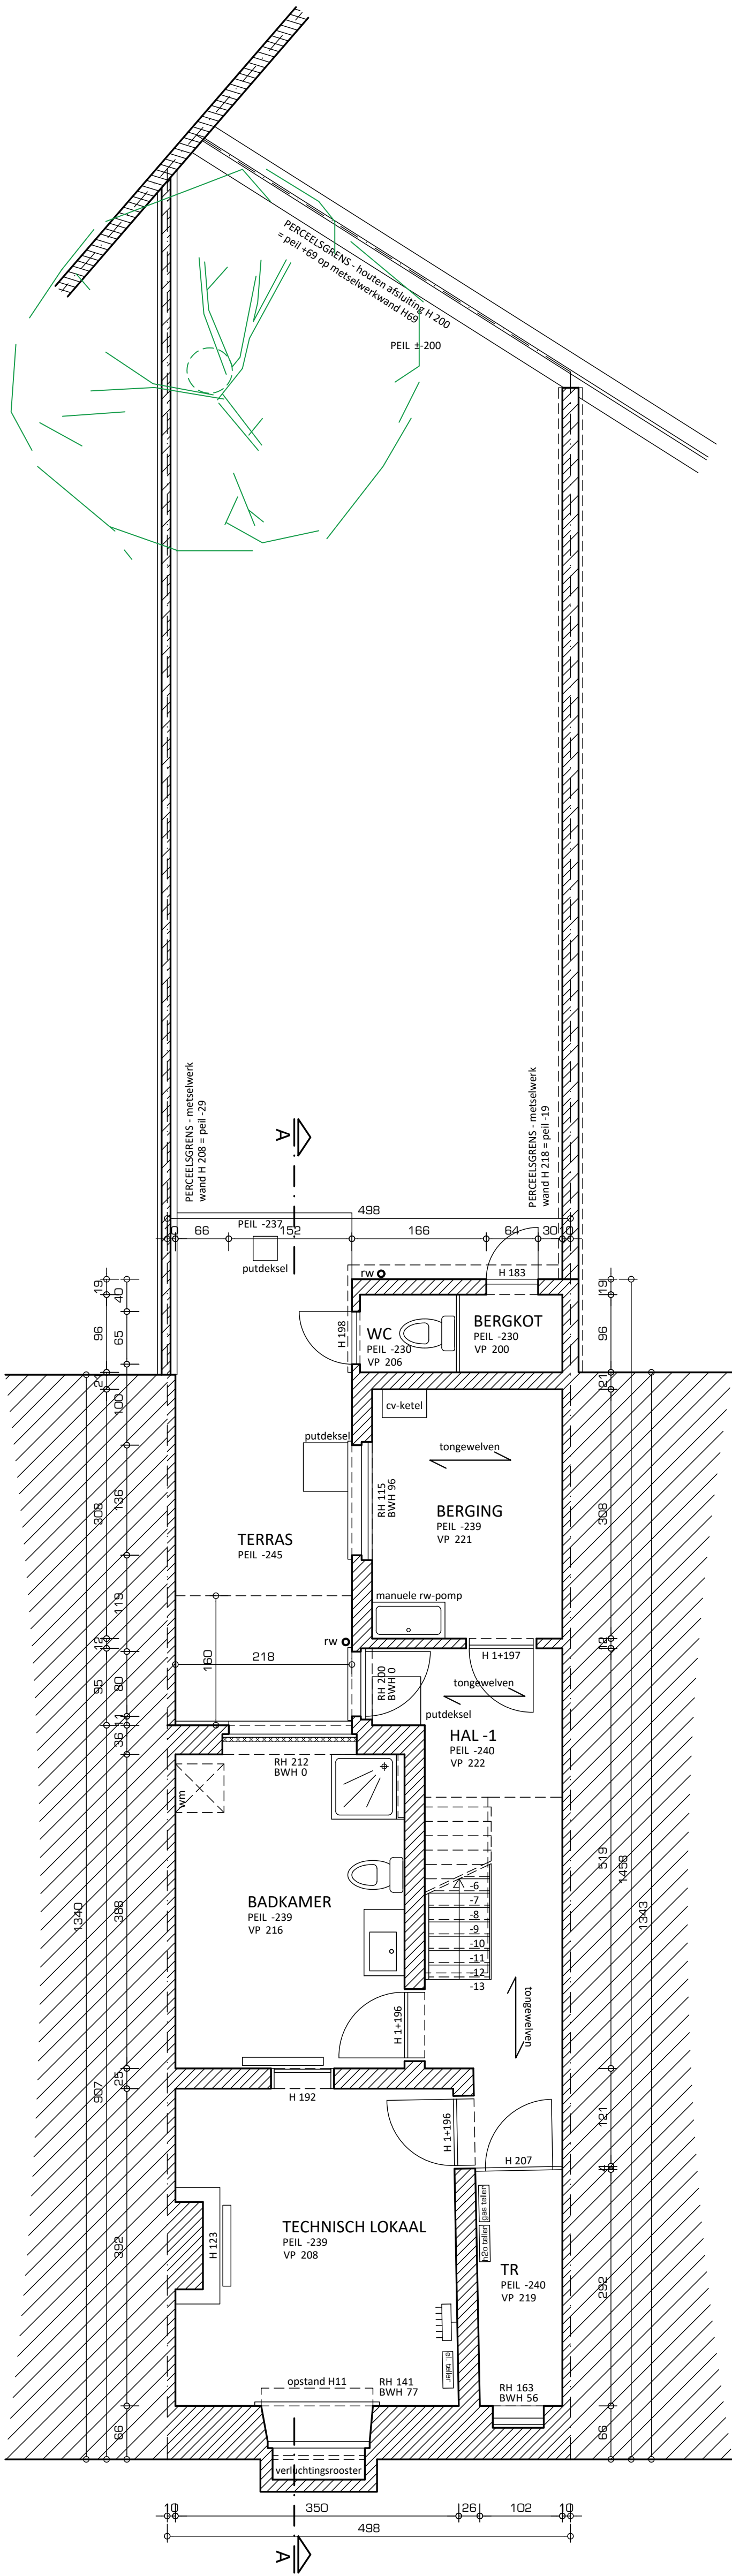

KELDERVERDIEPING

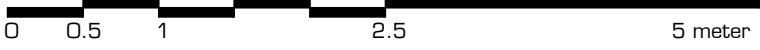

WOW
ARCHITECTUUR & INTERIEUR

VCAJA.125 16 jul 2025
Vergunde toestand: plan kelderverdieping

VERGUNNING AANVRAAG
Schaal 1:50 - A1

Plannen en tekeningen mogen niet gekopieerd en/of verspreid worden in welke vorm dan ook, zonder voorafgaande schriftelijke toestemming van de afzender.
VCAJA_125_vergunning