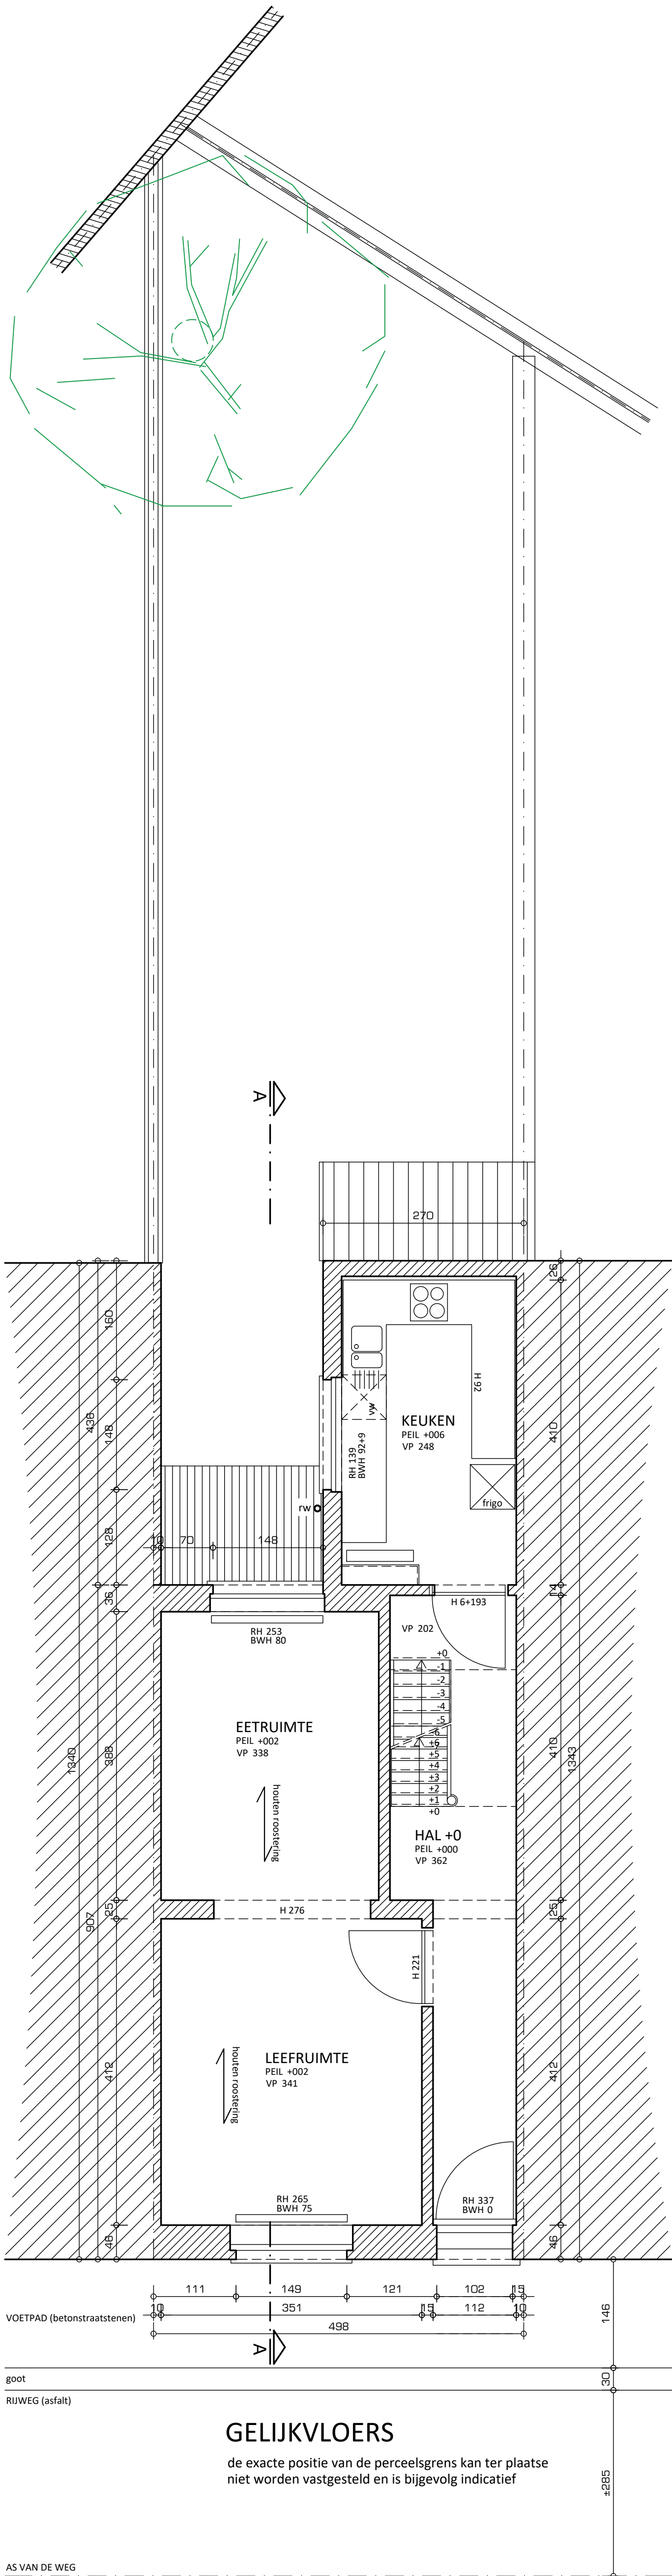


WOW
ARCHITECTUUR & INTERIEUR

VCAJA.125 16 jul 2025

Vergunde toestand: plan gelijkvloers

VERGUNNING AANVRAAG

Schaal 1:50 - A1

Plannen en tekeningen mogen niet gekopieerd en/of verspreid worden in welke vorm dan ook, zonder voorafgaande schriftelijke toestemming van de tekenaar.