


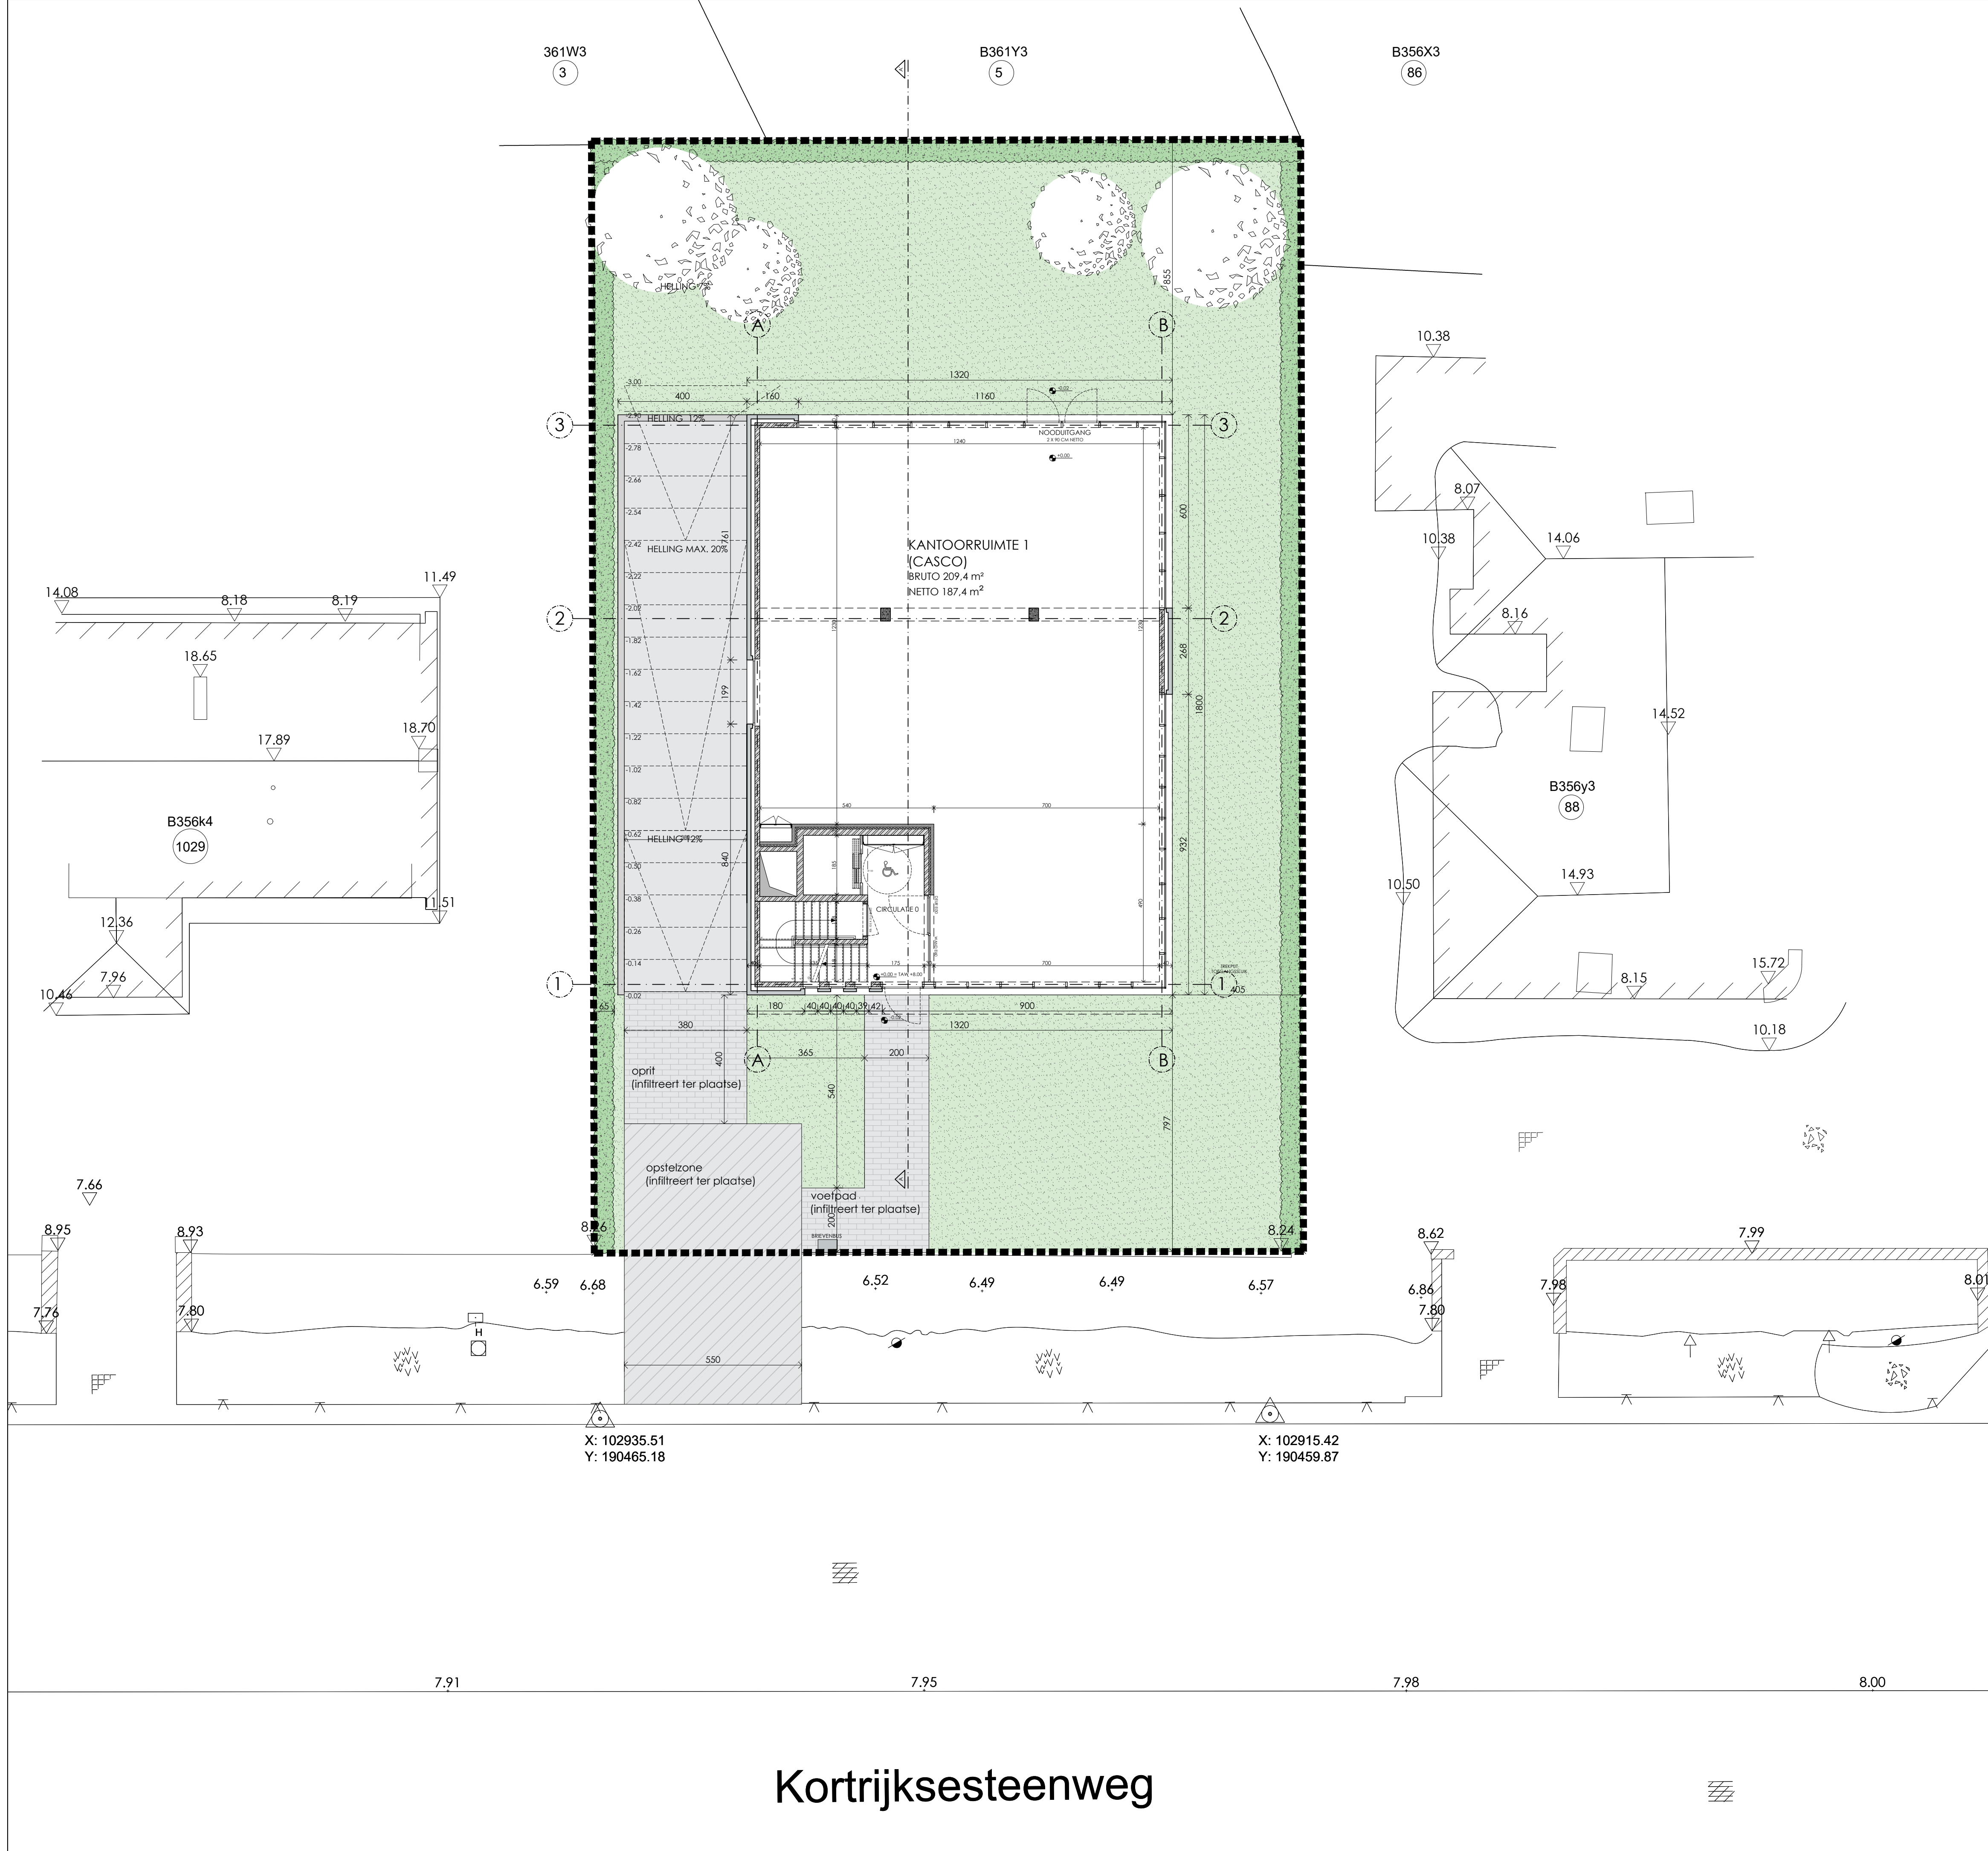

BOUWHEER

CAM CONSTRUCT
DUINROOSLAAN 12
8300 KNOKE-HEIST
T +32 50 66 72 75
bestuur@camconstruct.be

ARCHITECT

BONTINCK*

ARCHITECTURE AND ENGINEERING

BONTINCK ARCHITECTURE AND ENGINEERING NV
OTTERGENSESTEENWEG-ZUID 808 A31
BE-9000 GENT | BELGIUM
T +32 9 225 01 74 | F +32 9 225 64 14
STUDIEGROEP@BONTINCK.BIZ | WWW.BONTINCK.BIZ

INGENIEUR
STABILITEIT

INGENIEUR
TECHNIEKEN

AANNEMER

HANDTEKENING

CAMBIER

BOUWEN VAN EEN GEBOUW MET KANTOREN, EEN APPARTEMENT EN EEN
ONDERGRONDSE PARKEERGARAGE

KADASTRALE GEGEVENS: AFD. 25/SINT-DENIS-WESTREM, SECTIE B, NR. 356A2
LIGGING: KORTRIJKSESTEENWEG 1031 - 9051 SINT-DENIS-WESTREM

GRONDPLAN GELIJKVLOERS

REVISIES

DOSSIER: 1429-20

INDEX

DATUM

OMSCHRIJVING

SCHAAL: 1/100

OMGEVINGSAANVRAAG

NUMMER

P0