


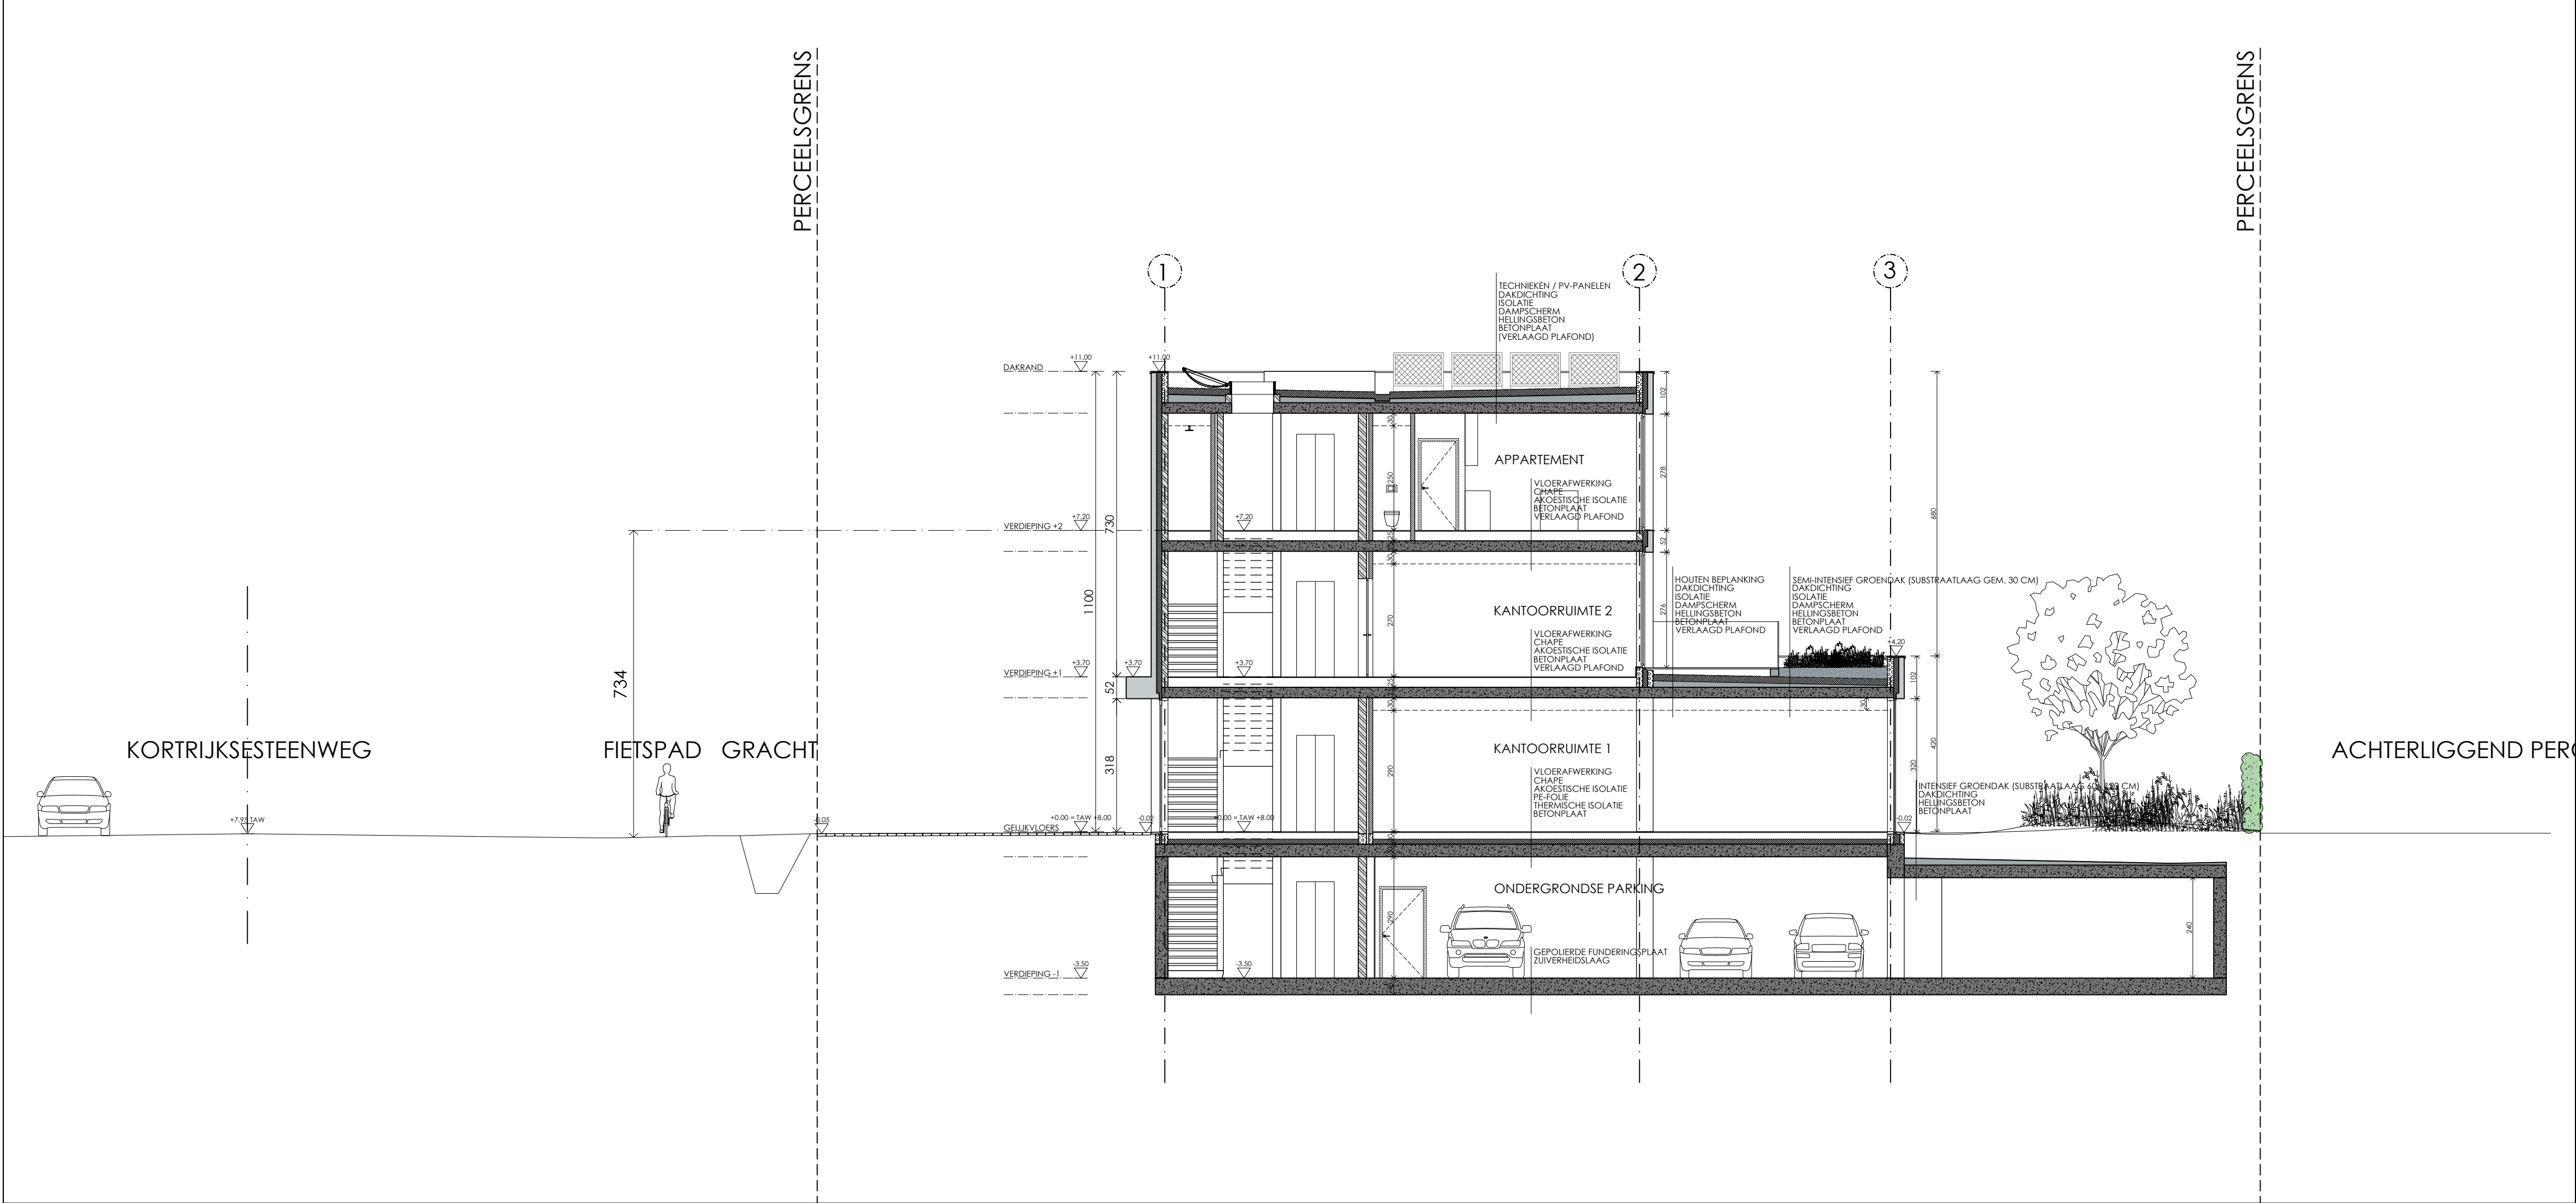

BOUWHEER	CAM CONSTRUCT DUINROOSLAAN 12 8300 KNOKE-HEIST T +32 50 66 72 75 bestuur@camconstruct.be	HANDEKENING
ARCHITECT	BONTINCK[®] ARCHITECTURE AND ENGINEERING BONTINCK ARCHITECTURE AND ENGINEERING NV OTTERGEMSESTEENWEG-ZUID 808 A31 BE-9000 GENT BELGIUM T +32 9 225 01 74 F +32 9 225 64 14 STUDIEGROEP@BONTINCK.BIZ WWW.BONTINCK.BIZ	
INGENIEUR STABILITEIT		
INGENIEUR TECHNIEKEN		
AANNEMER		

CAMBIER

BOUWEN VAN EEN GEBOUW MET KANTOREN, EEN APPARTEMENT EN EEN ONDERGRONDSE PARKEERGARAGE

KADASTRALE GEGEVENS: AFD. 25/SINT-DENIS-WESTREM, SECTIE B, NR. 356A2

LIJGING: KORTRIJKSESTEENWEG 1031 - 9051 SINT-DENIS-WESTREM

DOORSNEDE AA'		
REVISIES		DOSSIER: 1429-20
INDEX	DATUM	OMSCHRIJVING
		SCHAAL: 1/100
		OMGEVINGSAANVRAAG
		NUMMER
		S-AA'