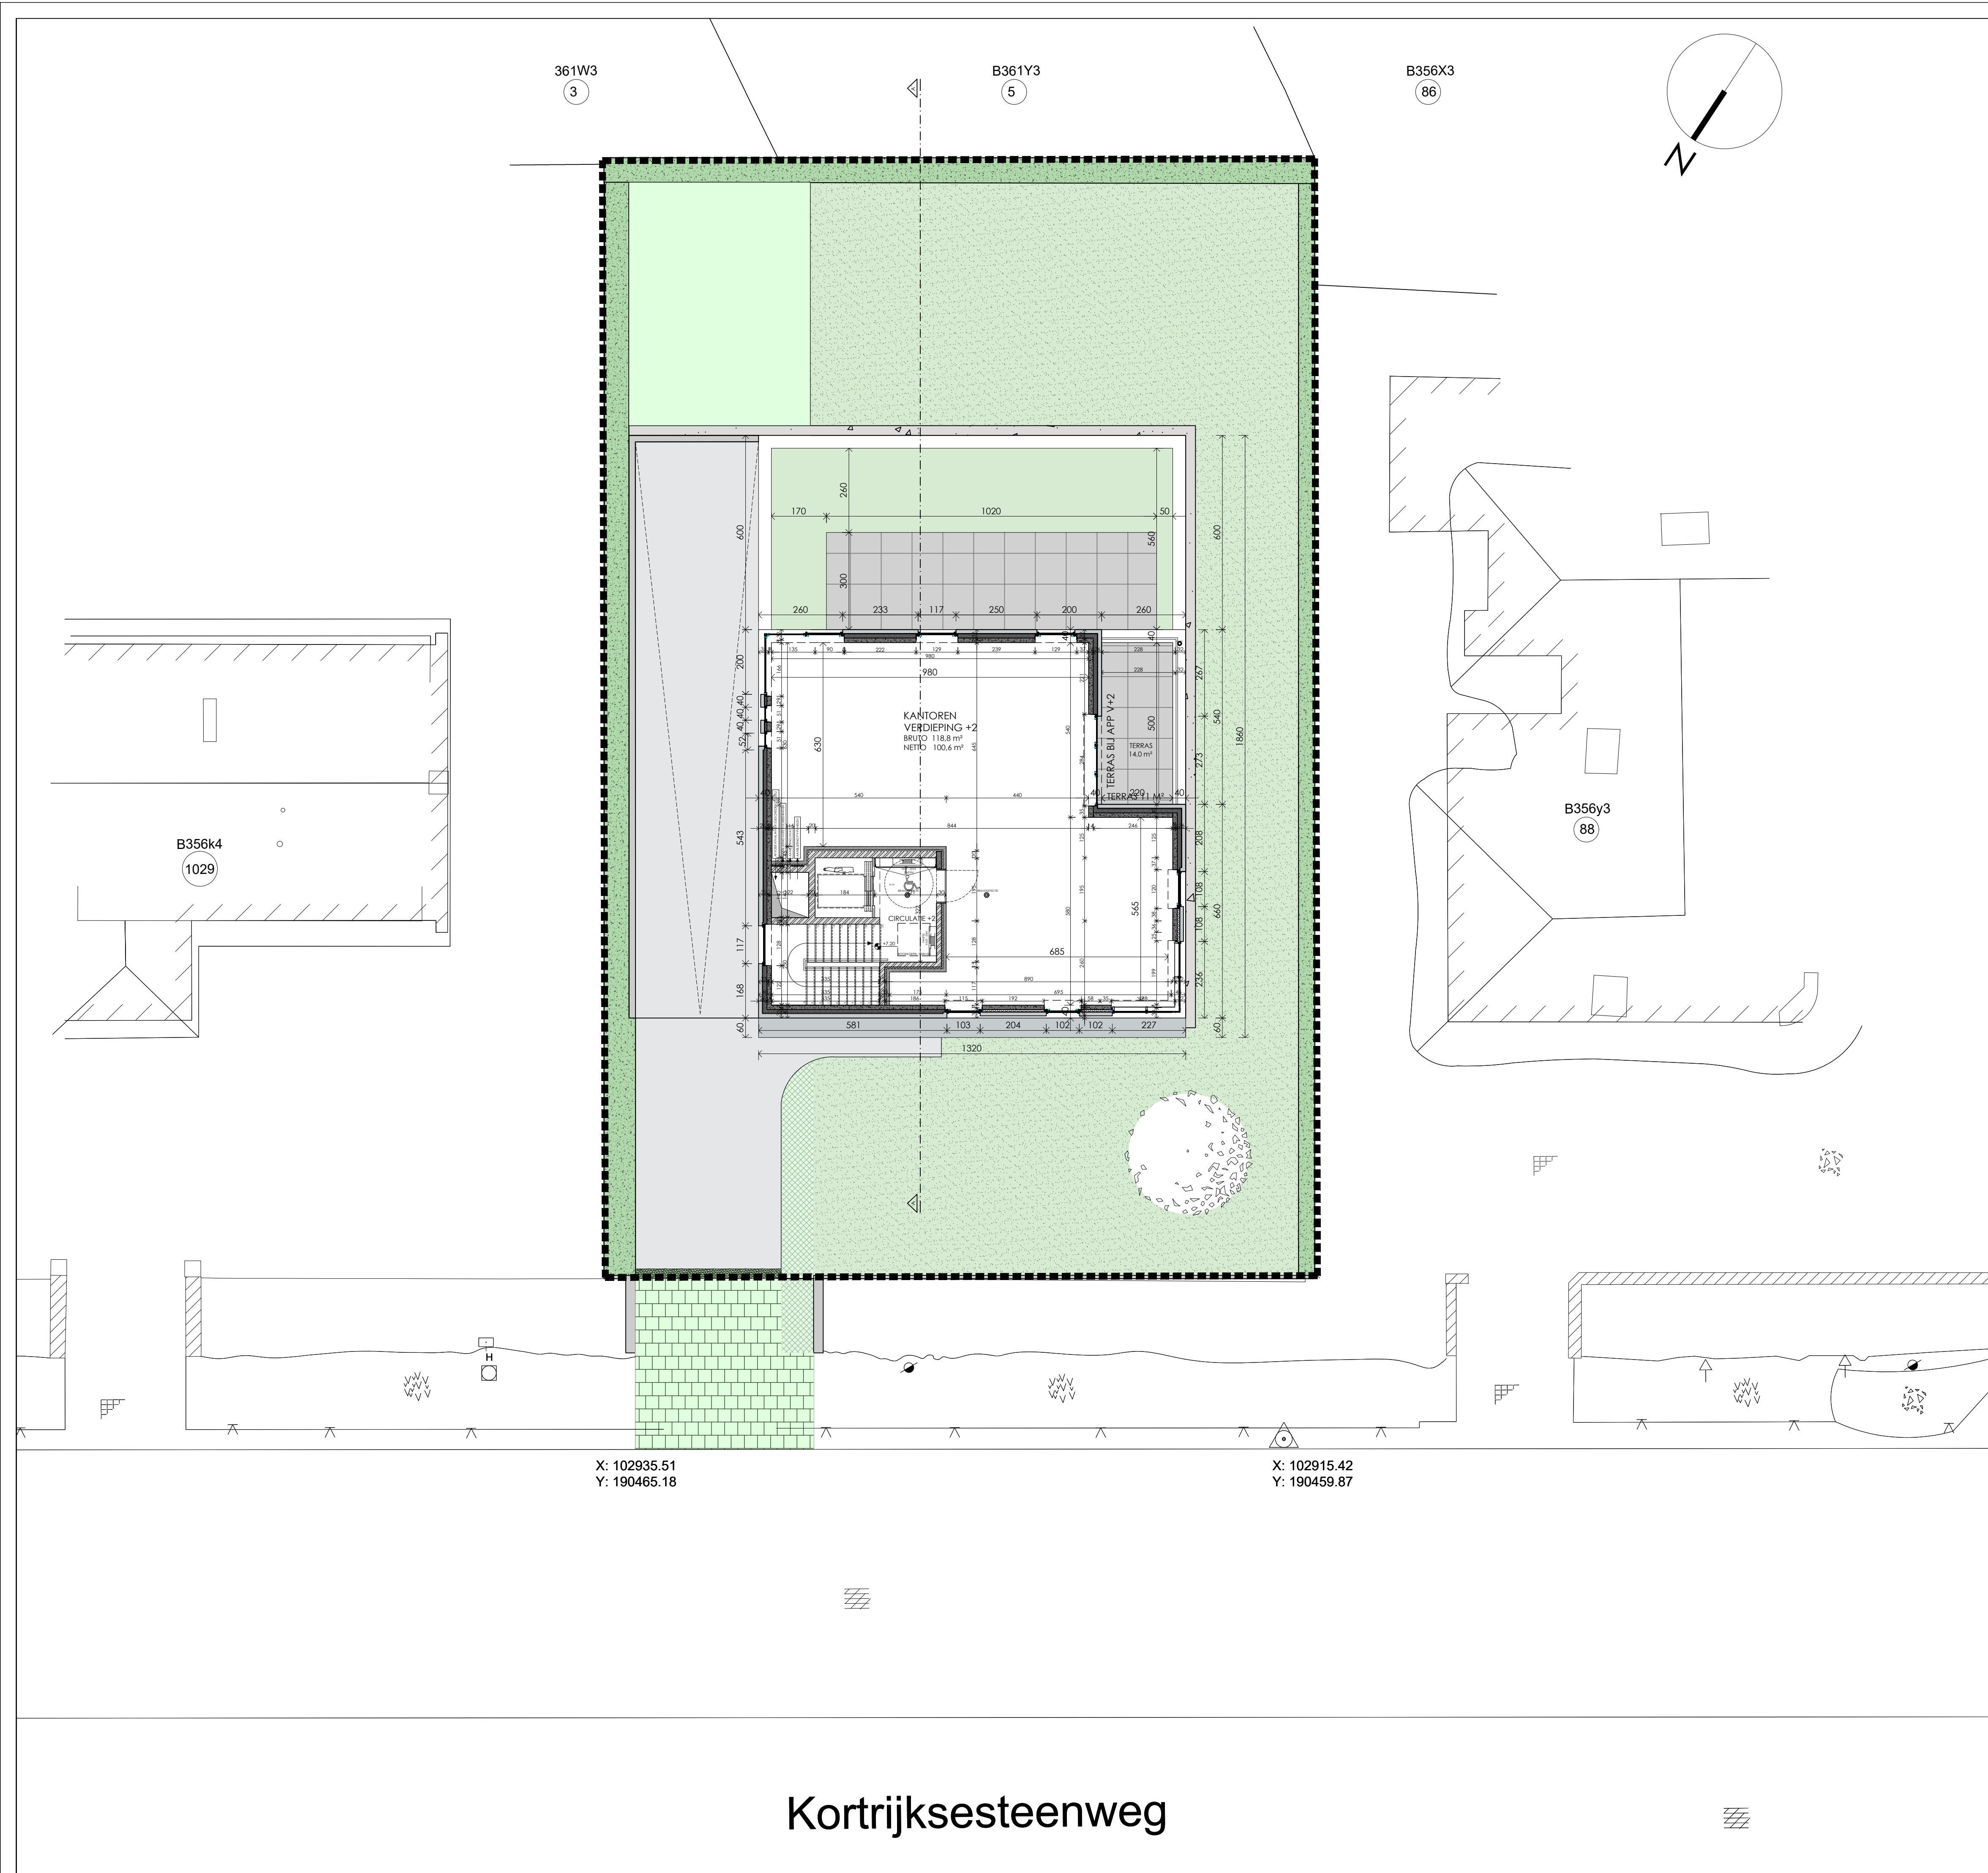


			HANDETEKENING
BOUWHEER	 CAM CONSTRUCT INNOVATIEVE KENNEL, NULLENAIR BEWAARD	CAM CONSTRUCT KALVEKEETDIJK 179 B35 112 8300 KNOKKE-HEIST T +32 50 66 72 75 bestuur@camconstruct.be	
ARCHITECT	 BONTINCK® ARCHITECTURE AND ENGINEERING	BONTINCK ARCHITECTURE AND ENGINEERING NV OTTERGHUSSTEENWEG-ZUID 808 A31 BE-9000 GENT BELGIUM T +32 9 225 01 74 F +32 9 225 64 14 STUDIOGROEP@BONTINCK.BIZ WWW.BONTINCK.BIZ	
INGENIEUR STABILITEIT	 LIME Engineering & Consulting Structural Engineering Geotechnical Engineering Environmental Engineering	LIME BVBA VOORHAVENKAAI 16 9000 GENT T +32 498 12 99 39 E LIME@MS-LEOPARD.BE	
INGENIEUR TECHNIEKEN EN EPB	 ENDES engineering services	ENDES HULSTSTRAAT 13 BUS 8301 - 8700 TIELT ANTWERPSESTEENWEG 19 - 9080 LOCHRISTI T +32 51 62 65 51 E PETER.DE.VLICGER@ENDES.BE E INFO@ENDES.BE	
AANNEMER			

CAMBIER

BOUWEN VAN EEN GEBOUW MET KANTOREN, EEN APPARTEMENT EN EEN
ONDERGRONDSE PARKEERGARAGE

KADASTRALE GEGEVENS: AFD. 25/SINT-DENIJS-WESTREM, SECTIE B, NR. 356A2
LIGGING: KORTRIJKSESTEENWEG 1031 - 9051 SINT-DENIJS-WESTREM

GRONDPLAN VERDIEPING
+2 NIEUW

REVISIES			DOSSIER: 1429-20
INDEX	DATUM	OMSCHRIJVING	SCHAAL: 1/100
			OMGEVINGSAAINVRAAG
			NUMMER
			P2