


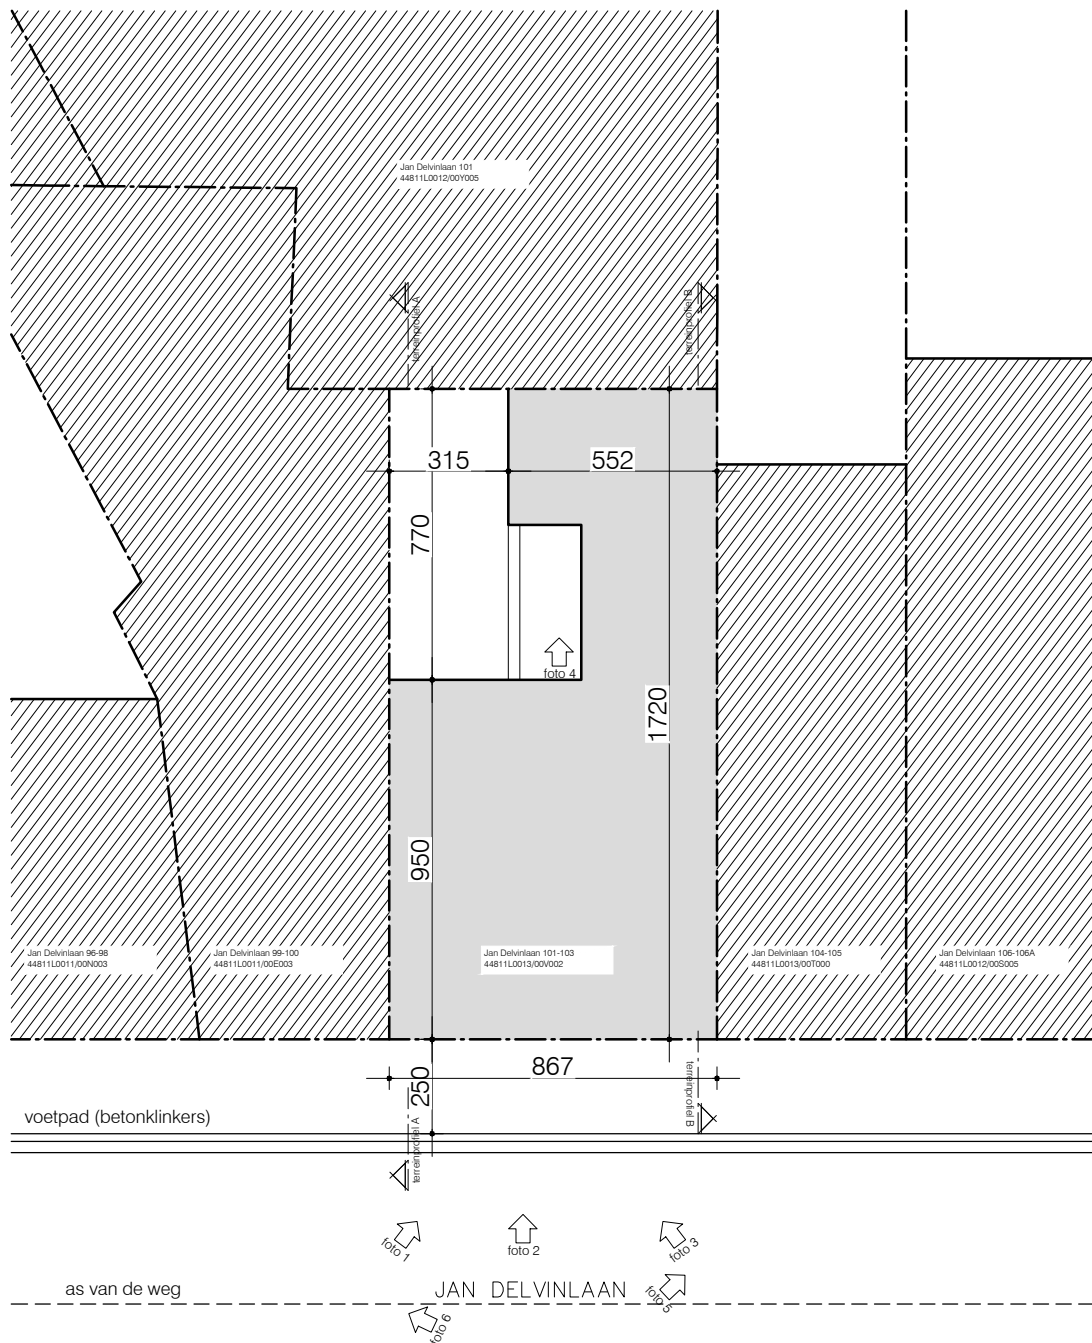

BESTAANDE TOESTAND_INPLANTING

schaal: 1/200

maatvoering in cm

0 2m 4m 6m 8m 10m