


ZIE BIJZONDERE
VOORWAARDE(N)


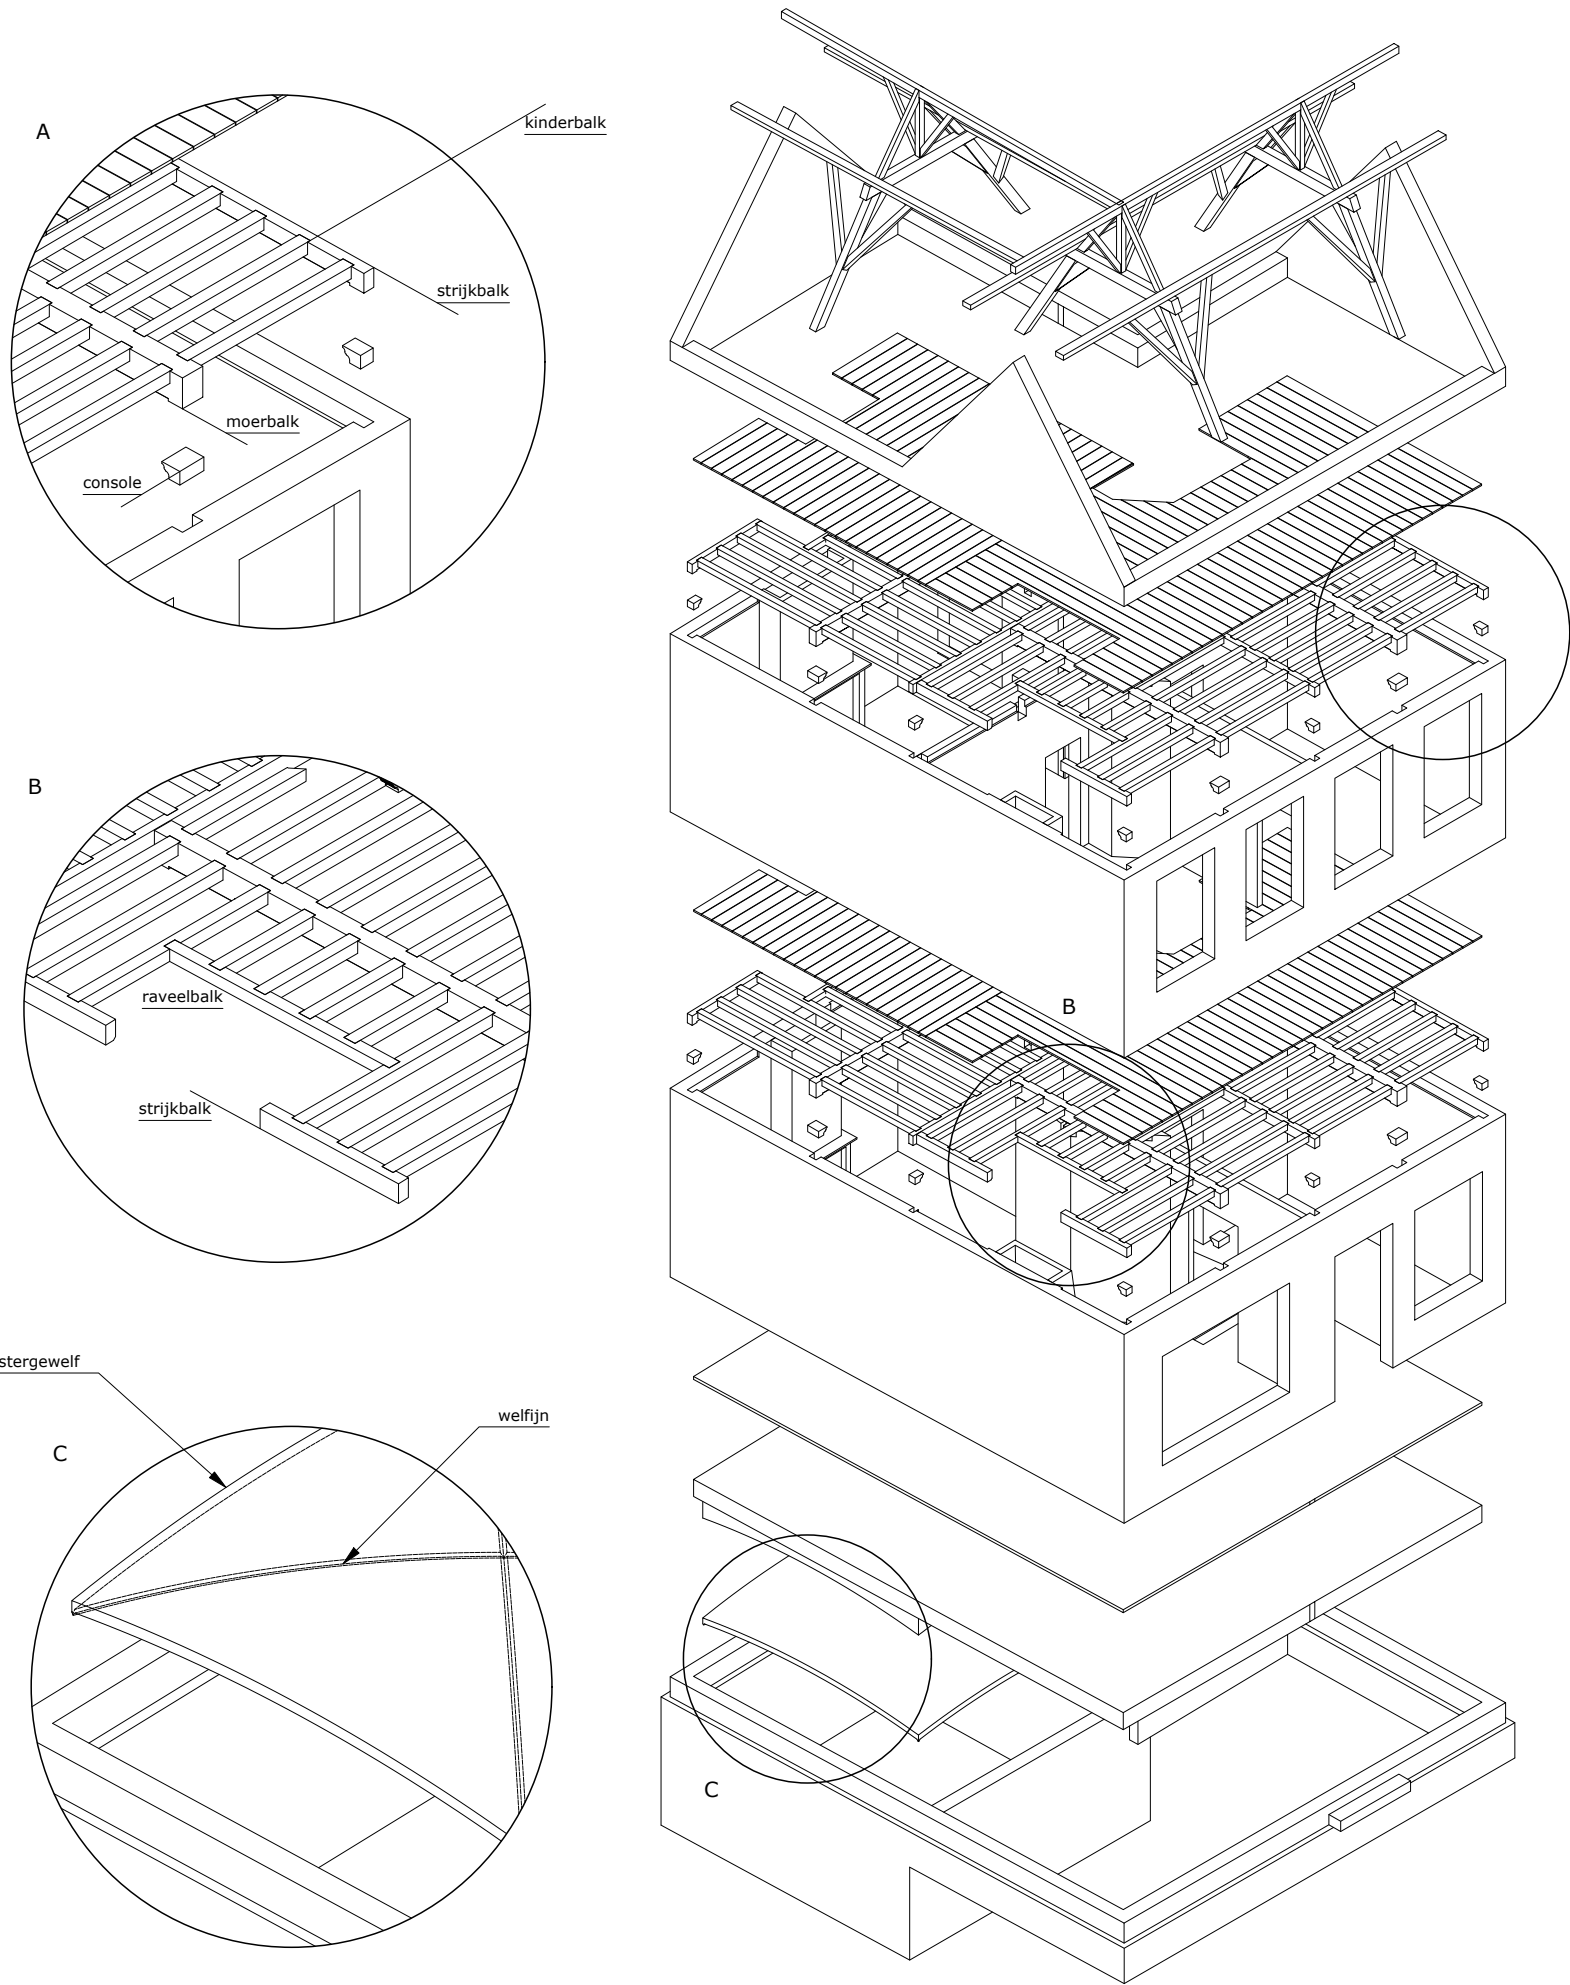


A


B

C

F

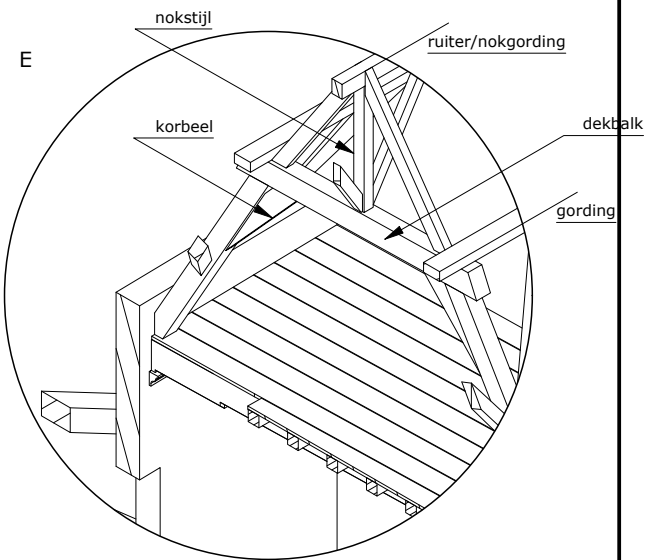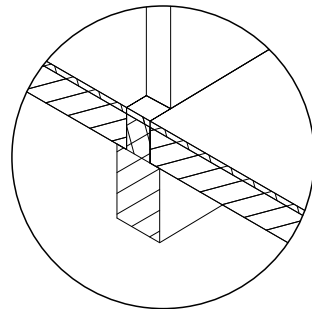

E

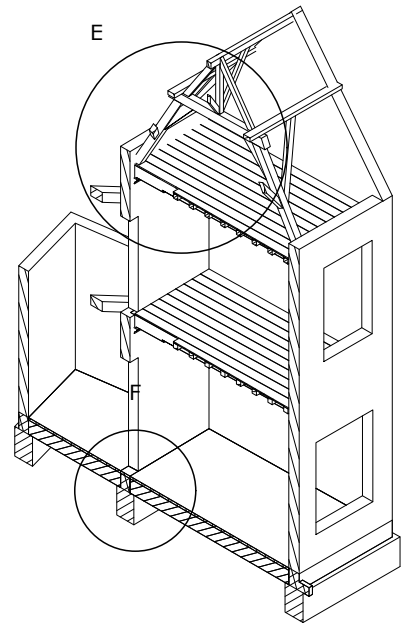

Name	samengestelde balklaag met consoles, dakgebintes en gewelven			Revision nr:	
Material	var				
Reference	Papegaaistraat 43		Author	Niels Carnoy	☐ Visible
Date created	28/04/2025	Date changed		Changes	
Papegaaistraat 43 - 9000 Gent (BE) - Tel.: +32 (0)4 79 17 44 42 - niels.carnoy@hotmail.com					