

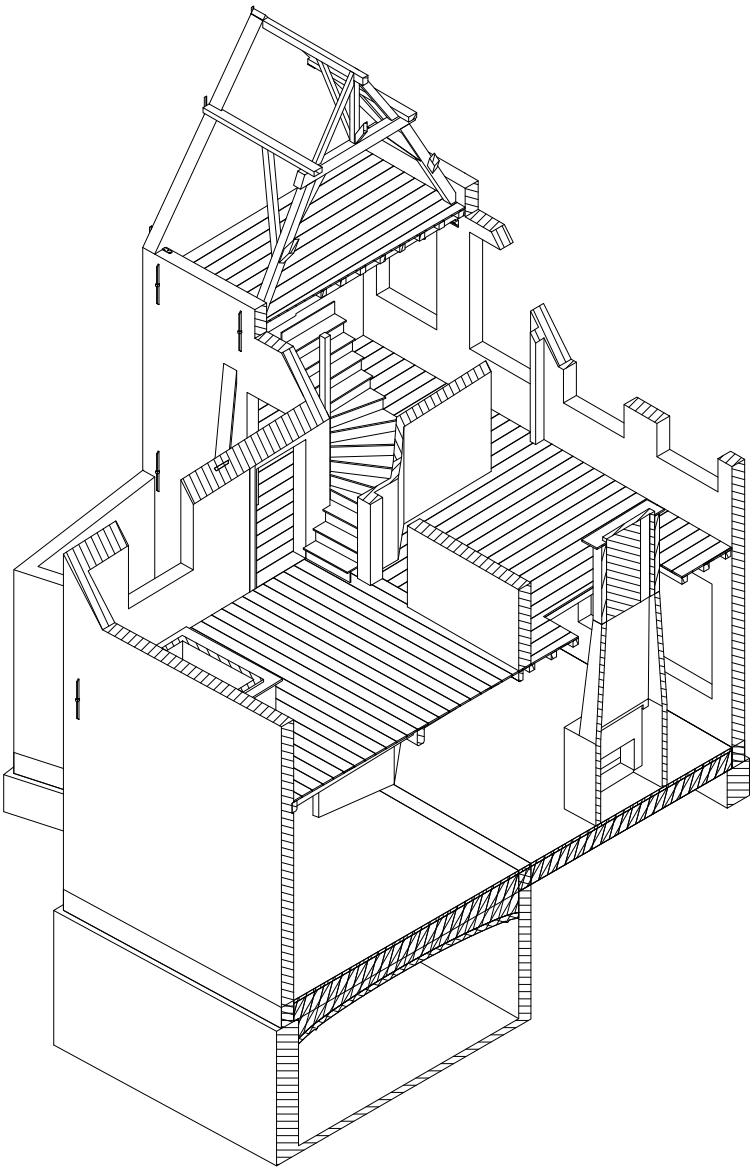
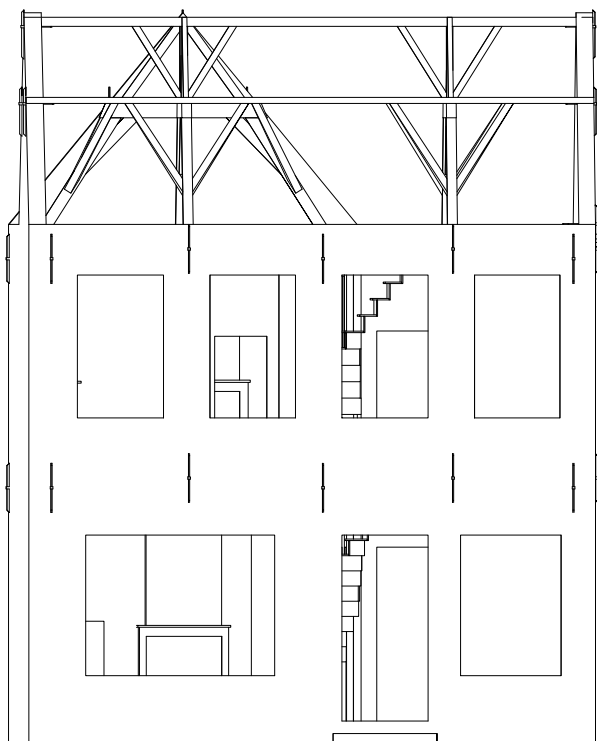
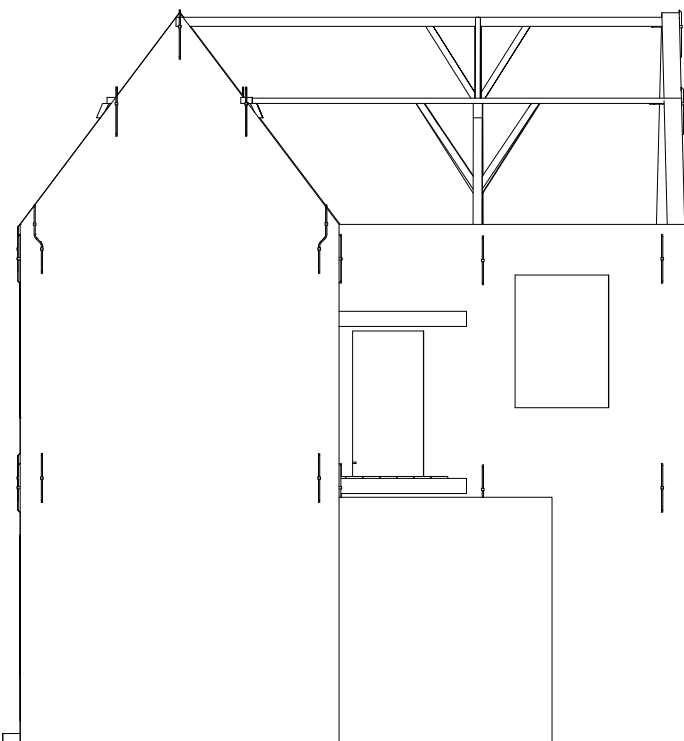
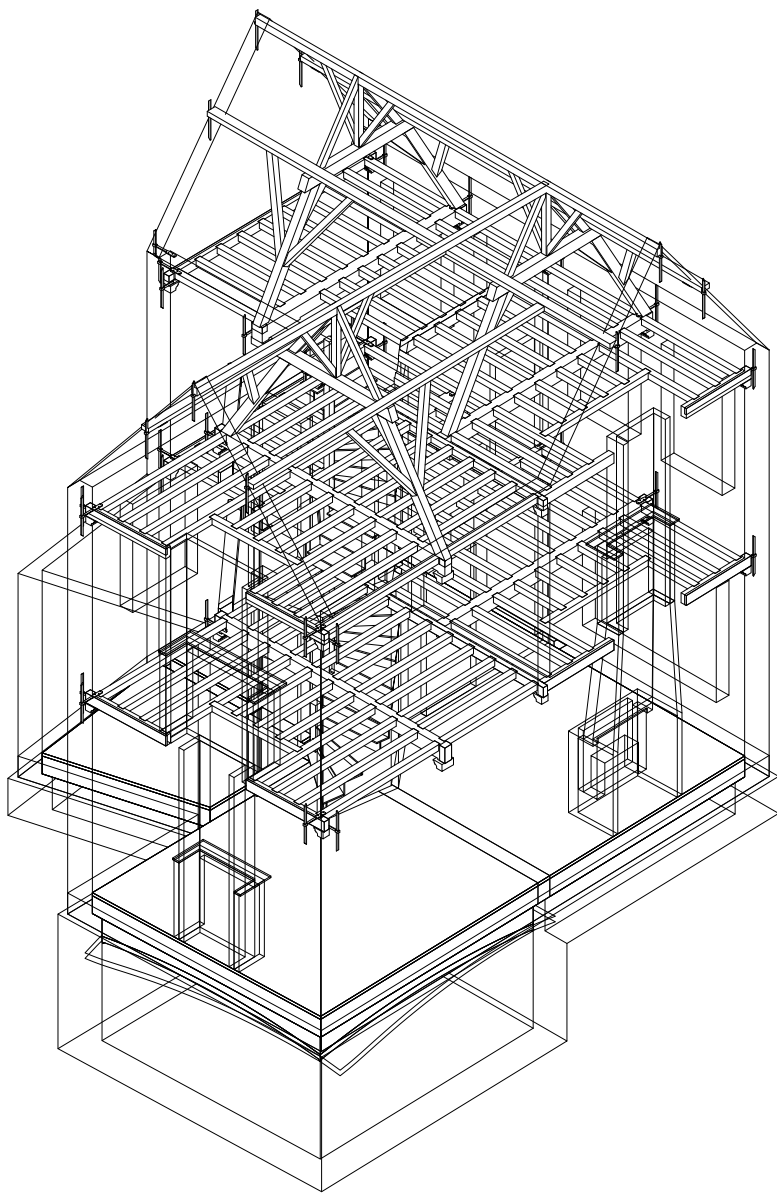
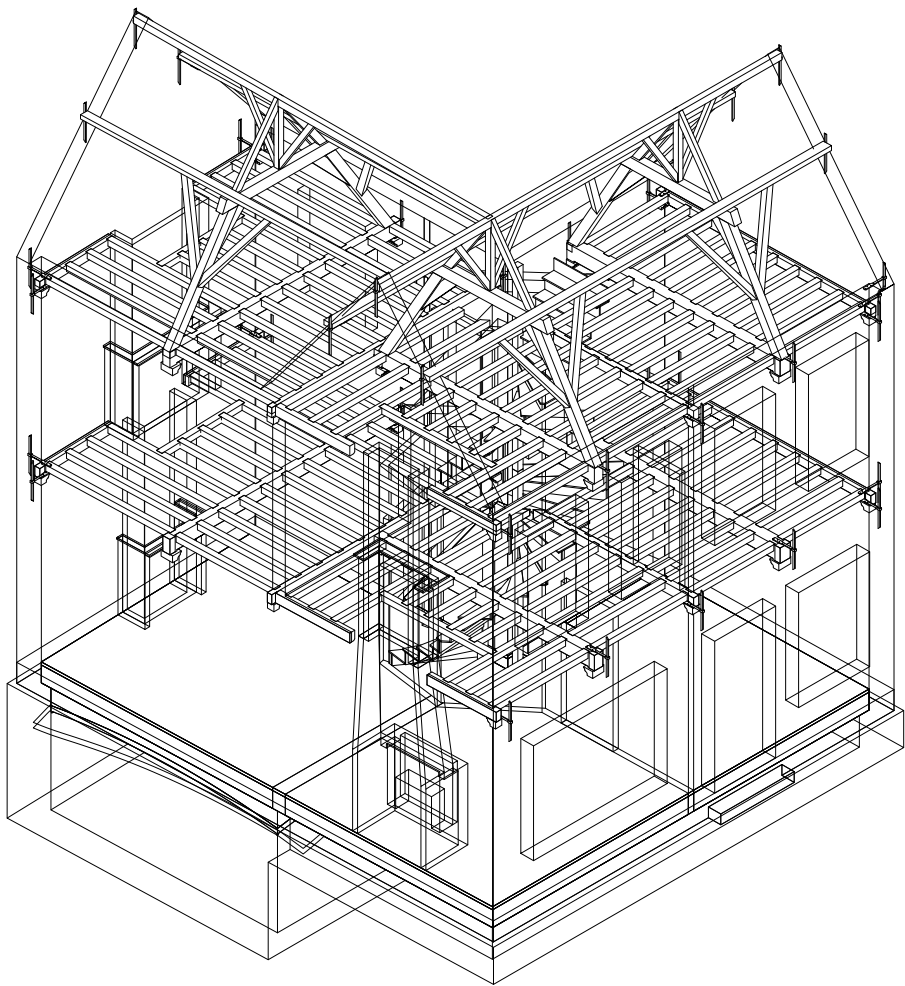
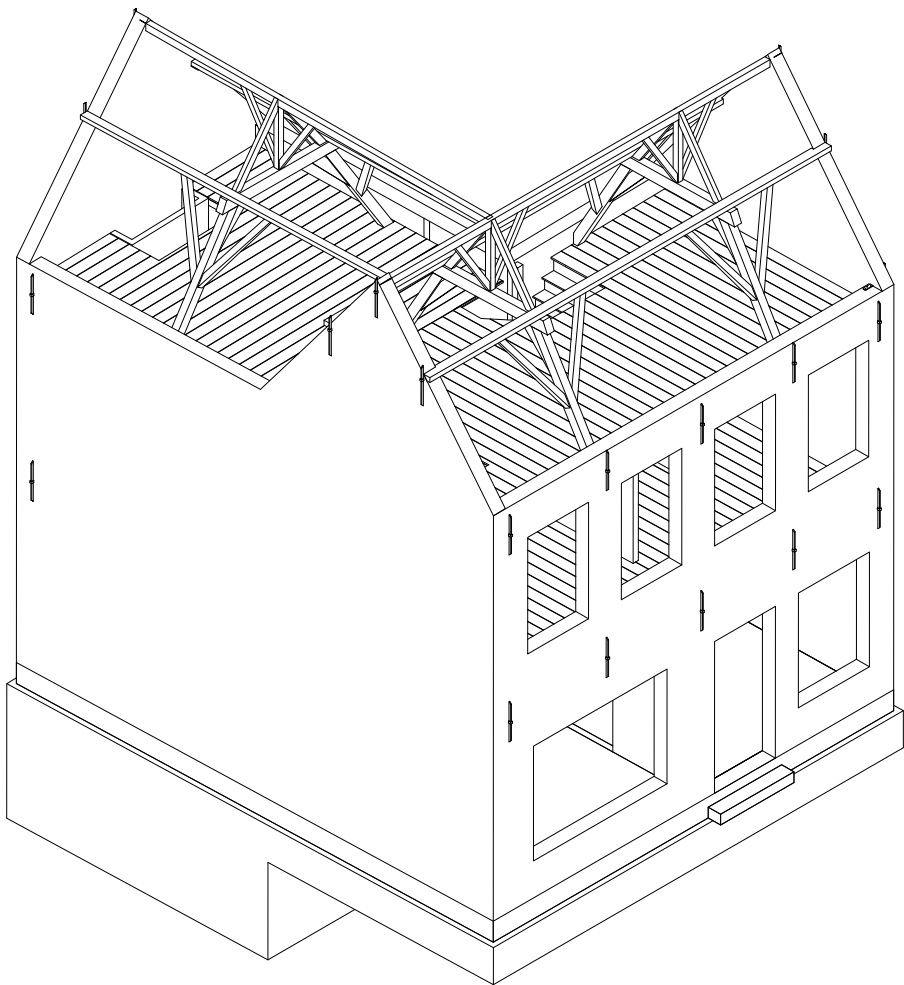


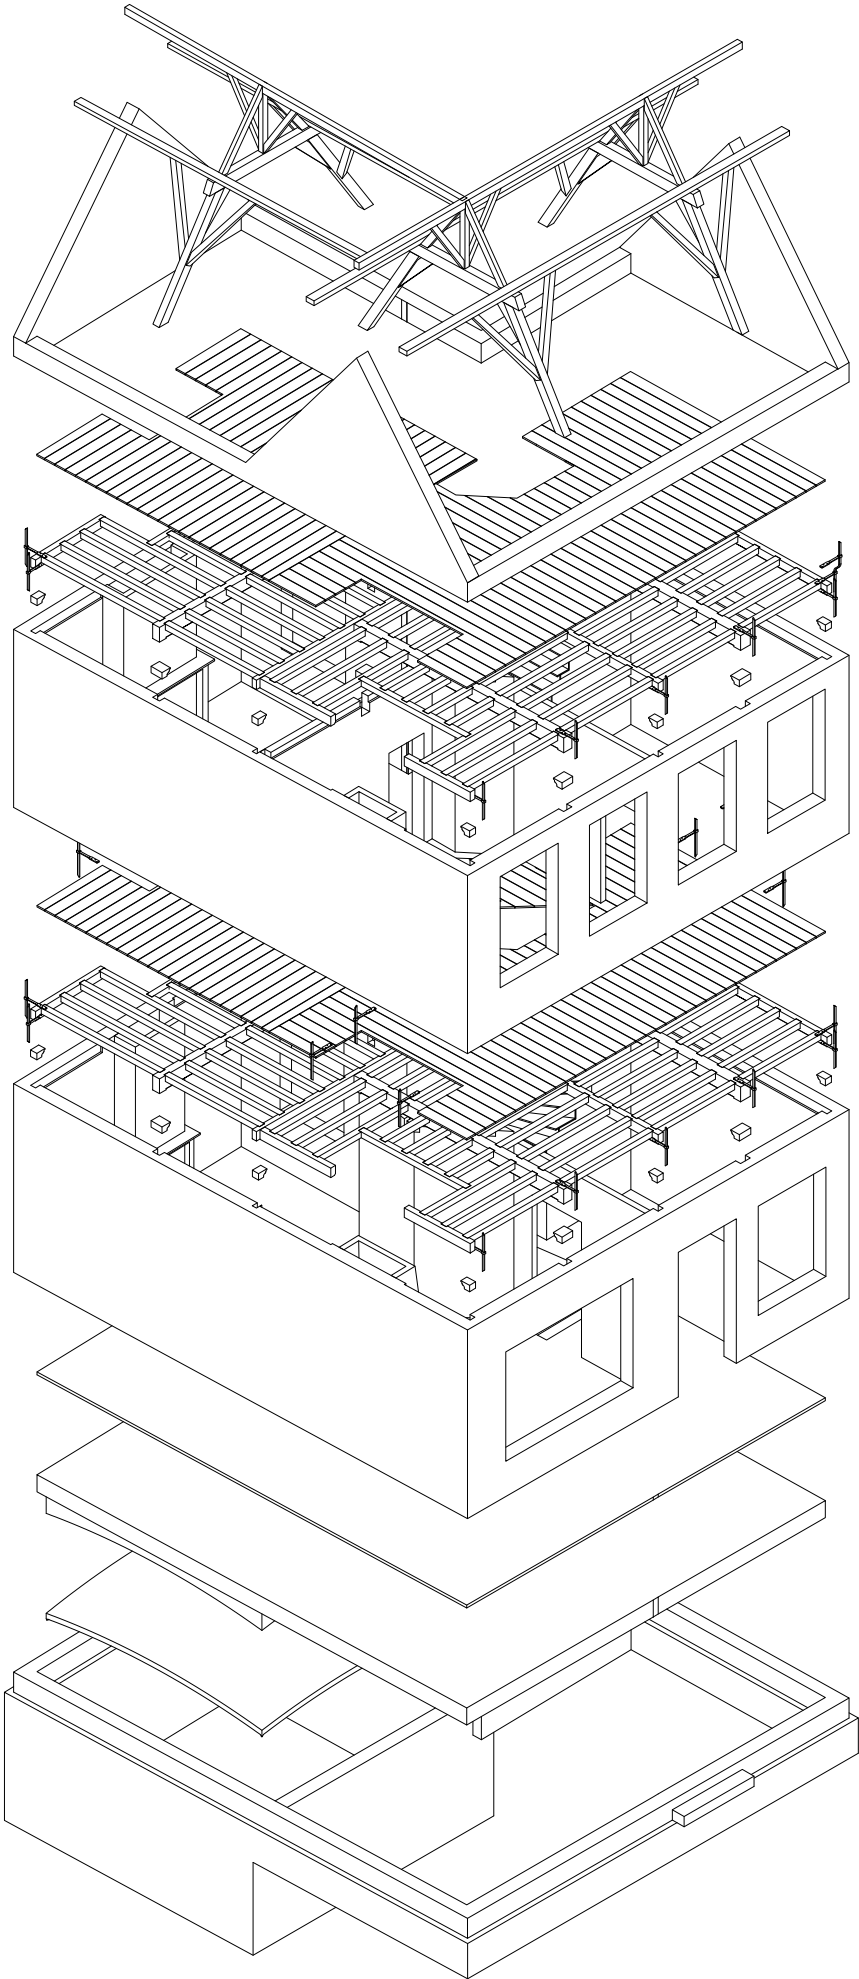

**ZIE BIJZONDERE
VOORWAARDE(N)**

Trapkollom

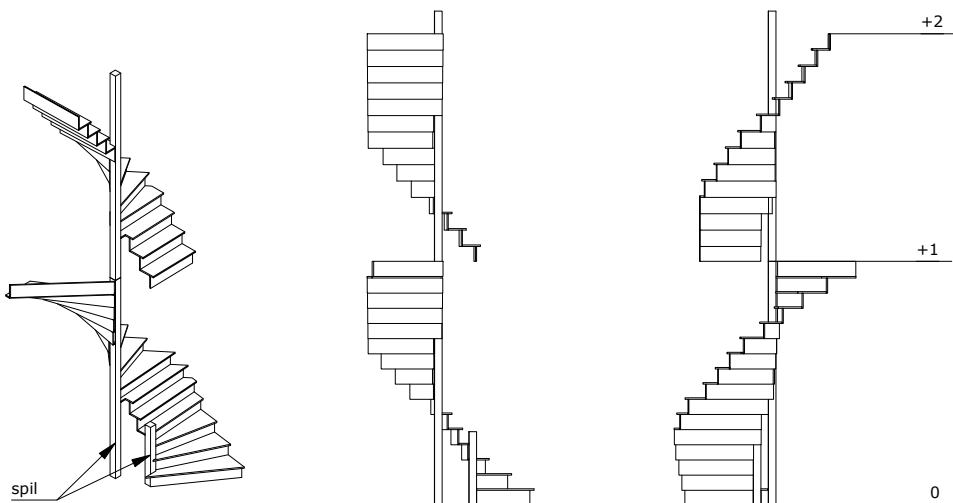

Name	samengestelde balklaag met consoles, dakgebintes en gewelven			Revision nr:	
Material	var				
Reference	Papegaaistraat 43	Author	Niels Carnoy	Visible	☐
Date created	28/04/2025	Date changed		Changes	
Papegaaistraat 43 - 9000 Gent (BE) - Tel.: +32 (0)4 79 17 44 42 - niels.carnoy@hotmail.com					