


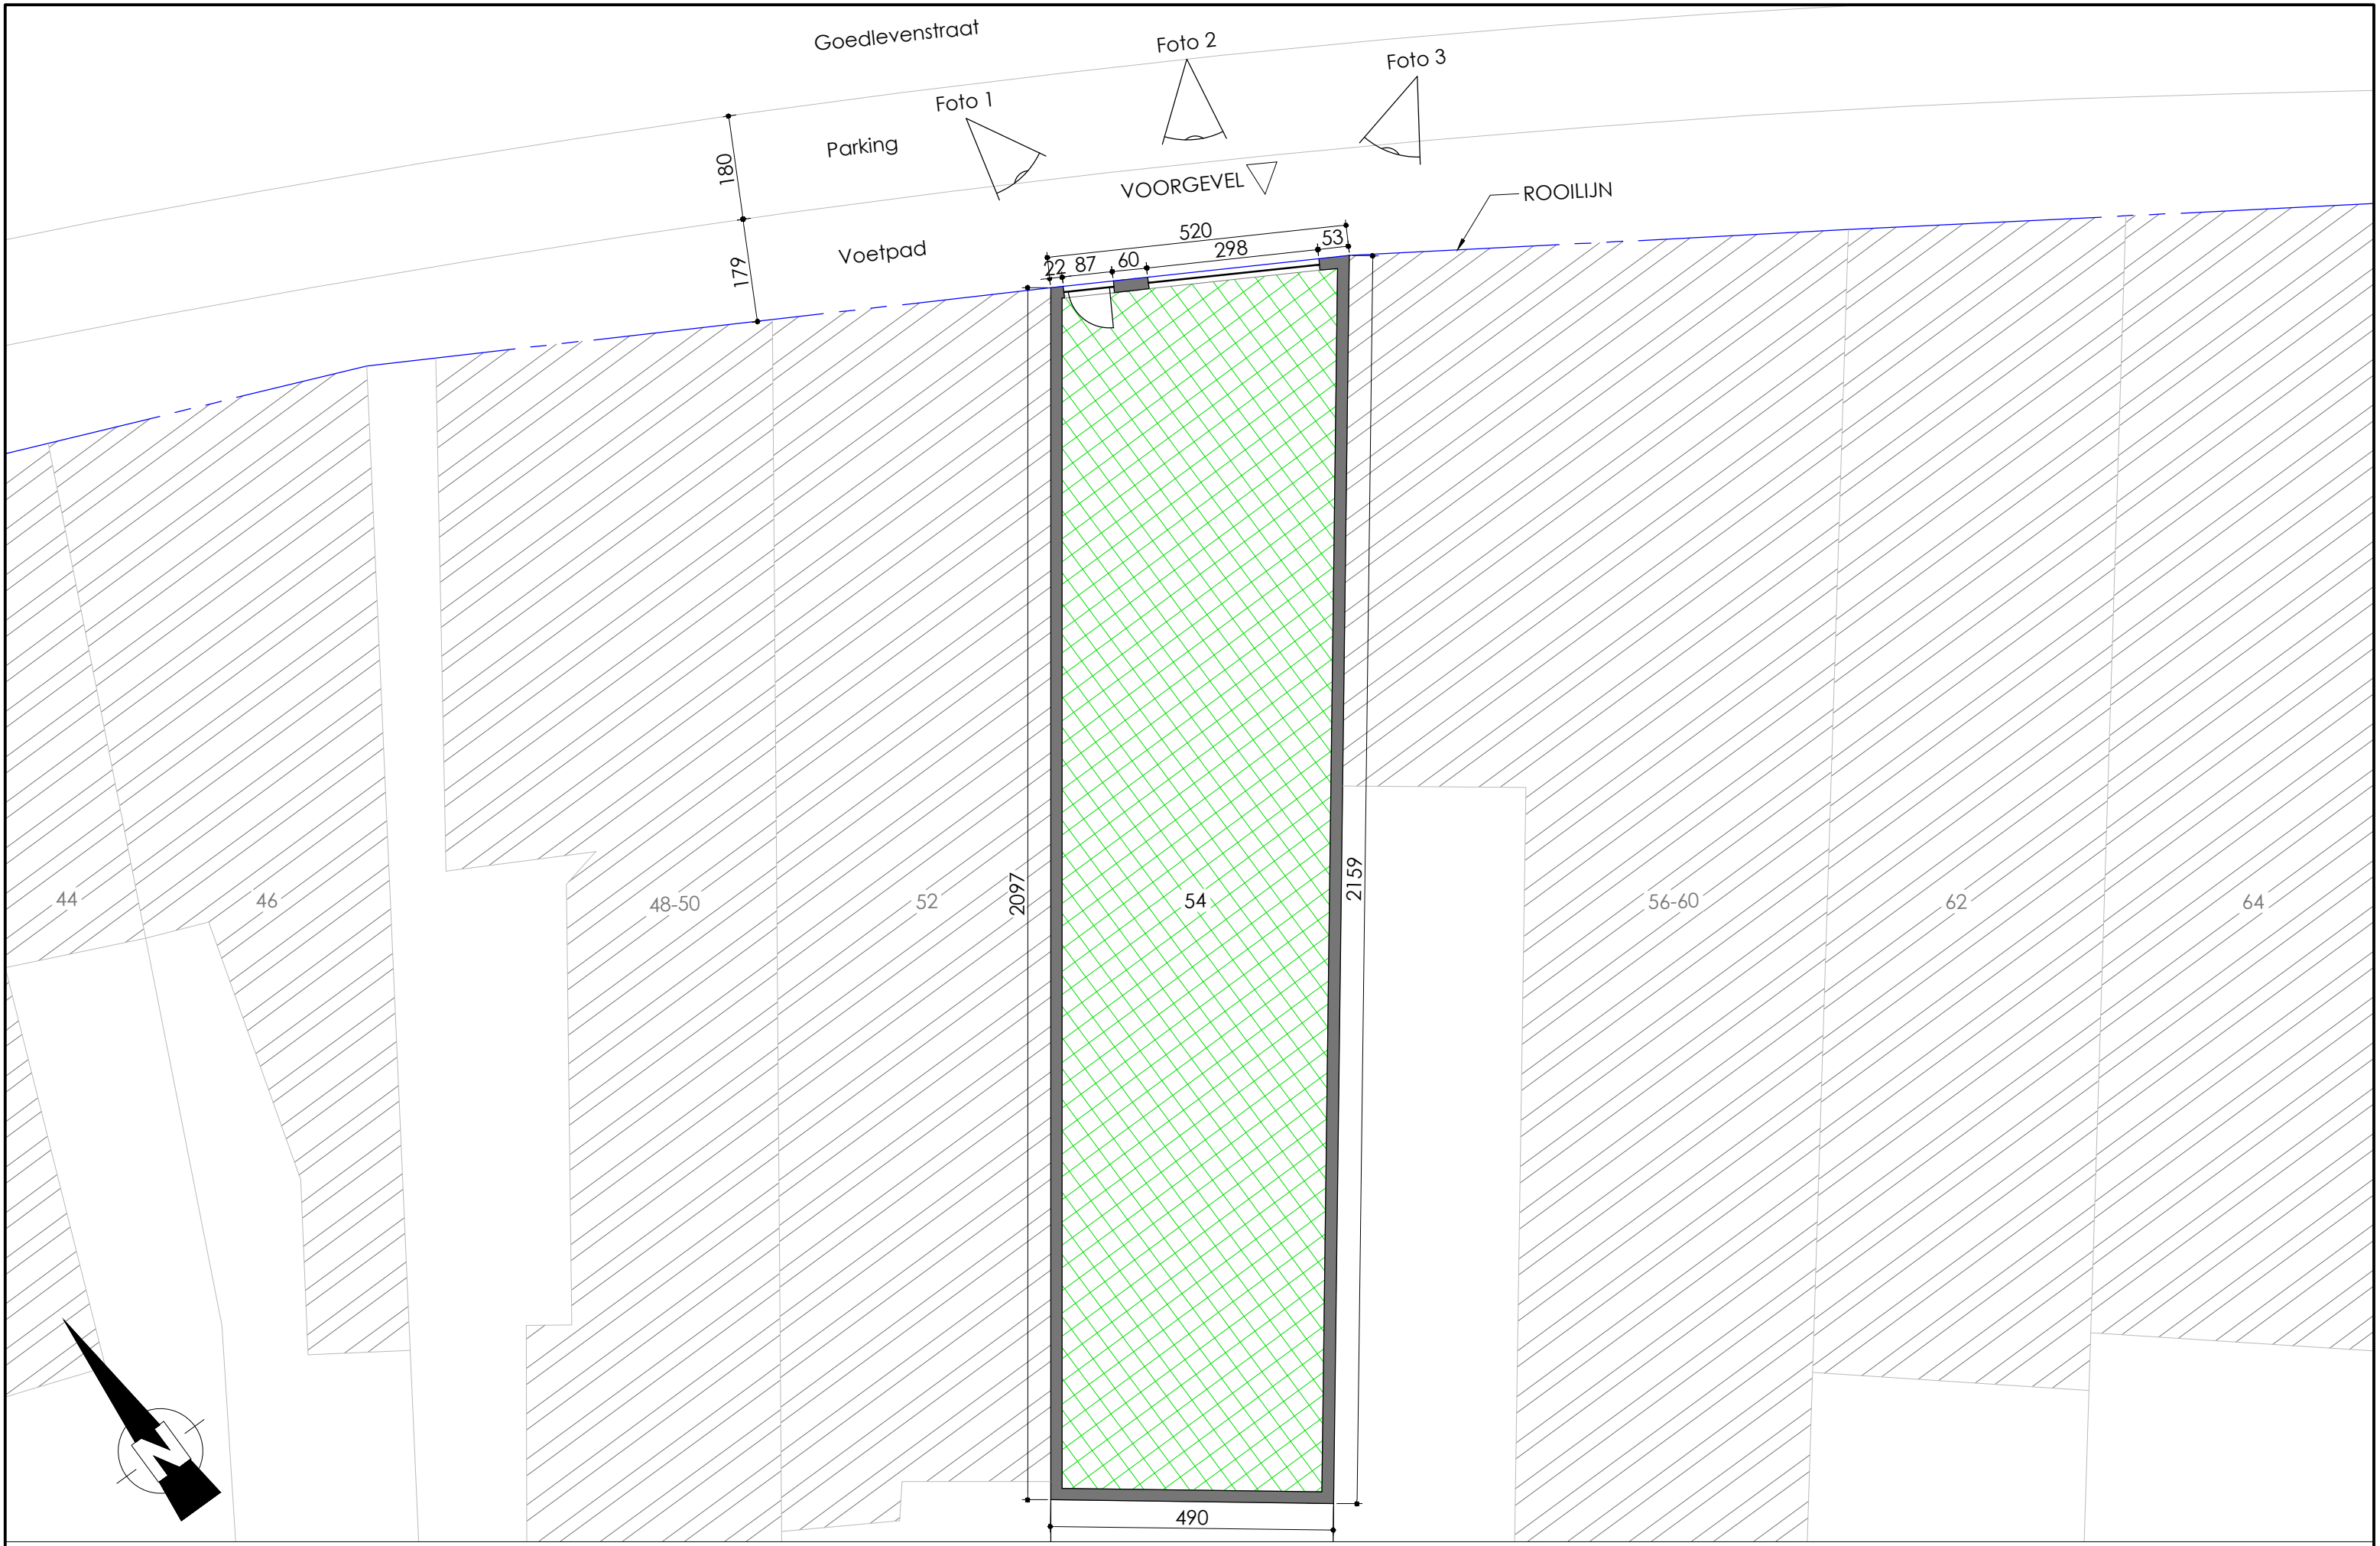

**PROJECT:** GEVELRENOVATIE  
**ADRES:** GOEDLEVENSTRAAT 54, 9041 OOSTAKKER  
**KADASTER:** 17de afdeling, Sectie B, 1578W2

**bestaande toestand INPLANTINGSPLAN**  
Schaal: 1:100