


ZIE BIJZONDERE
VOORWAARDE(N)

- werkzaamheden nabij de bestaande bomen worden opgevolgd door een extern bomendeskundige ETW/ETT
- bij een eventuele bemalingsaanvraag dient er een bevoeiingsplan opgesteld te worden door een boomdeskundige ETW/ETT om de impact van verdroging op de groenzones binnen de invloedszone te beperken, tenzij de bemaling kan voorzien worden in de winterperiode 15 oktober-15 maart.

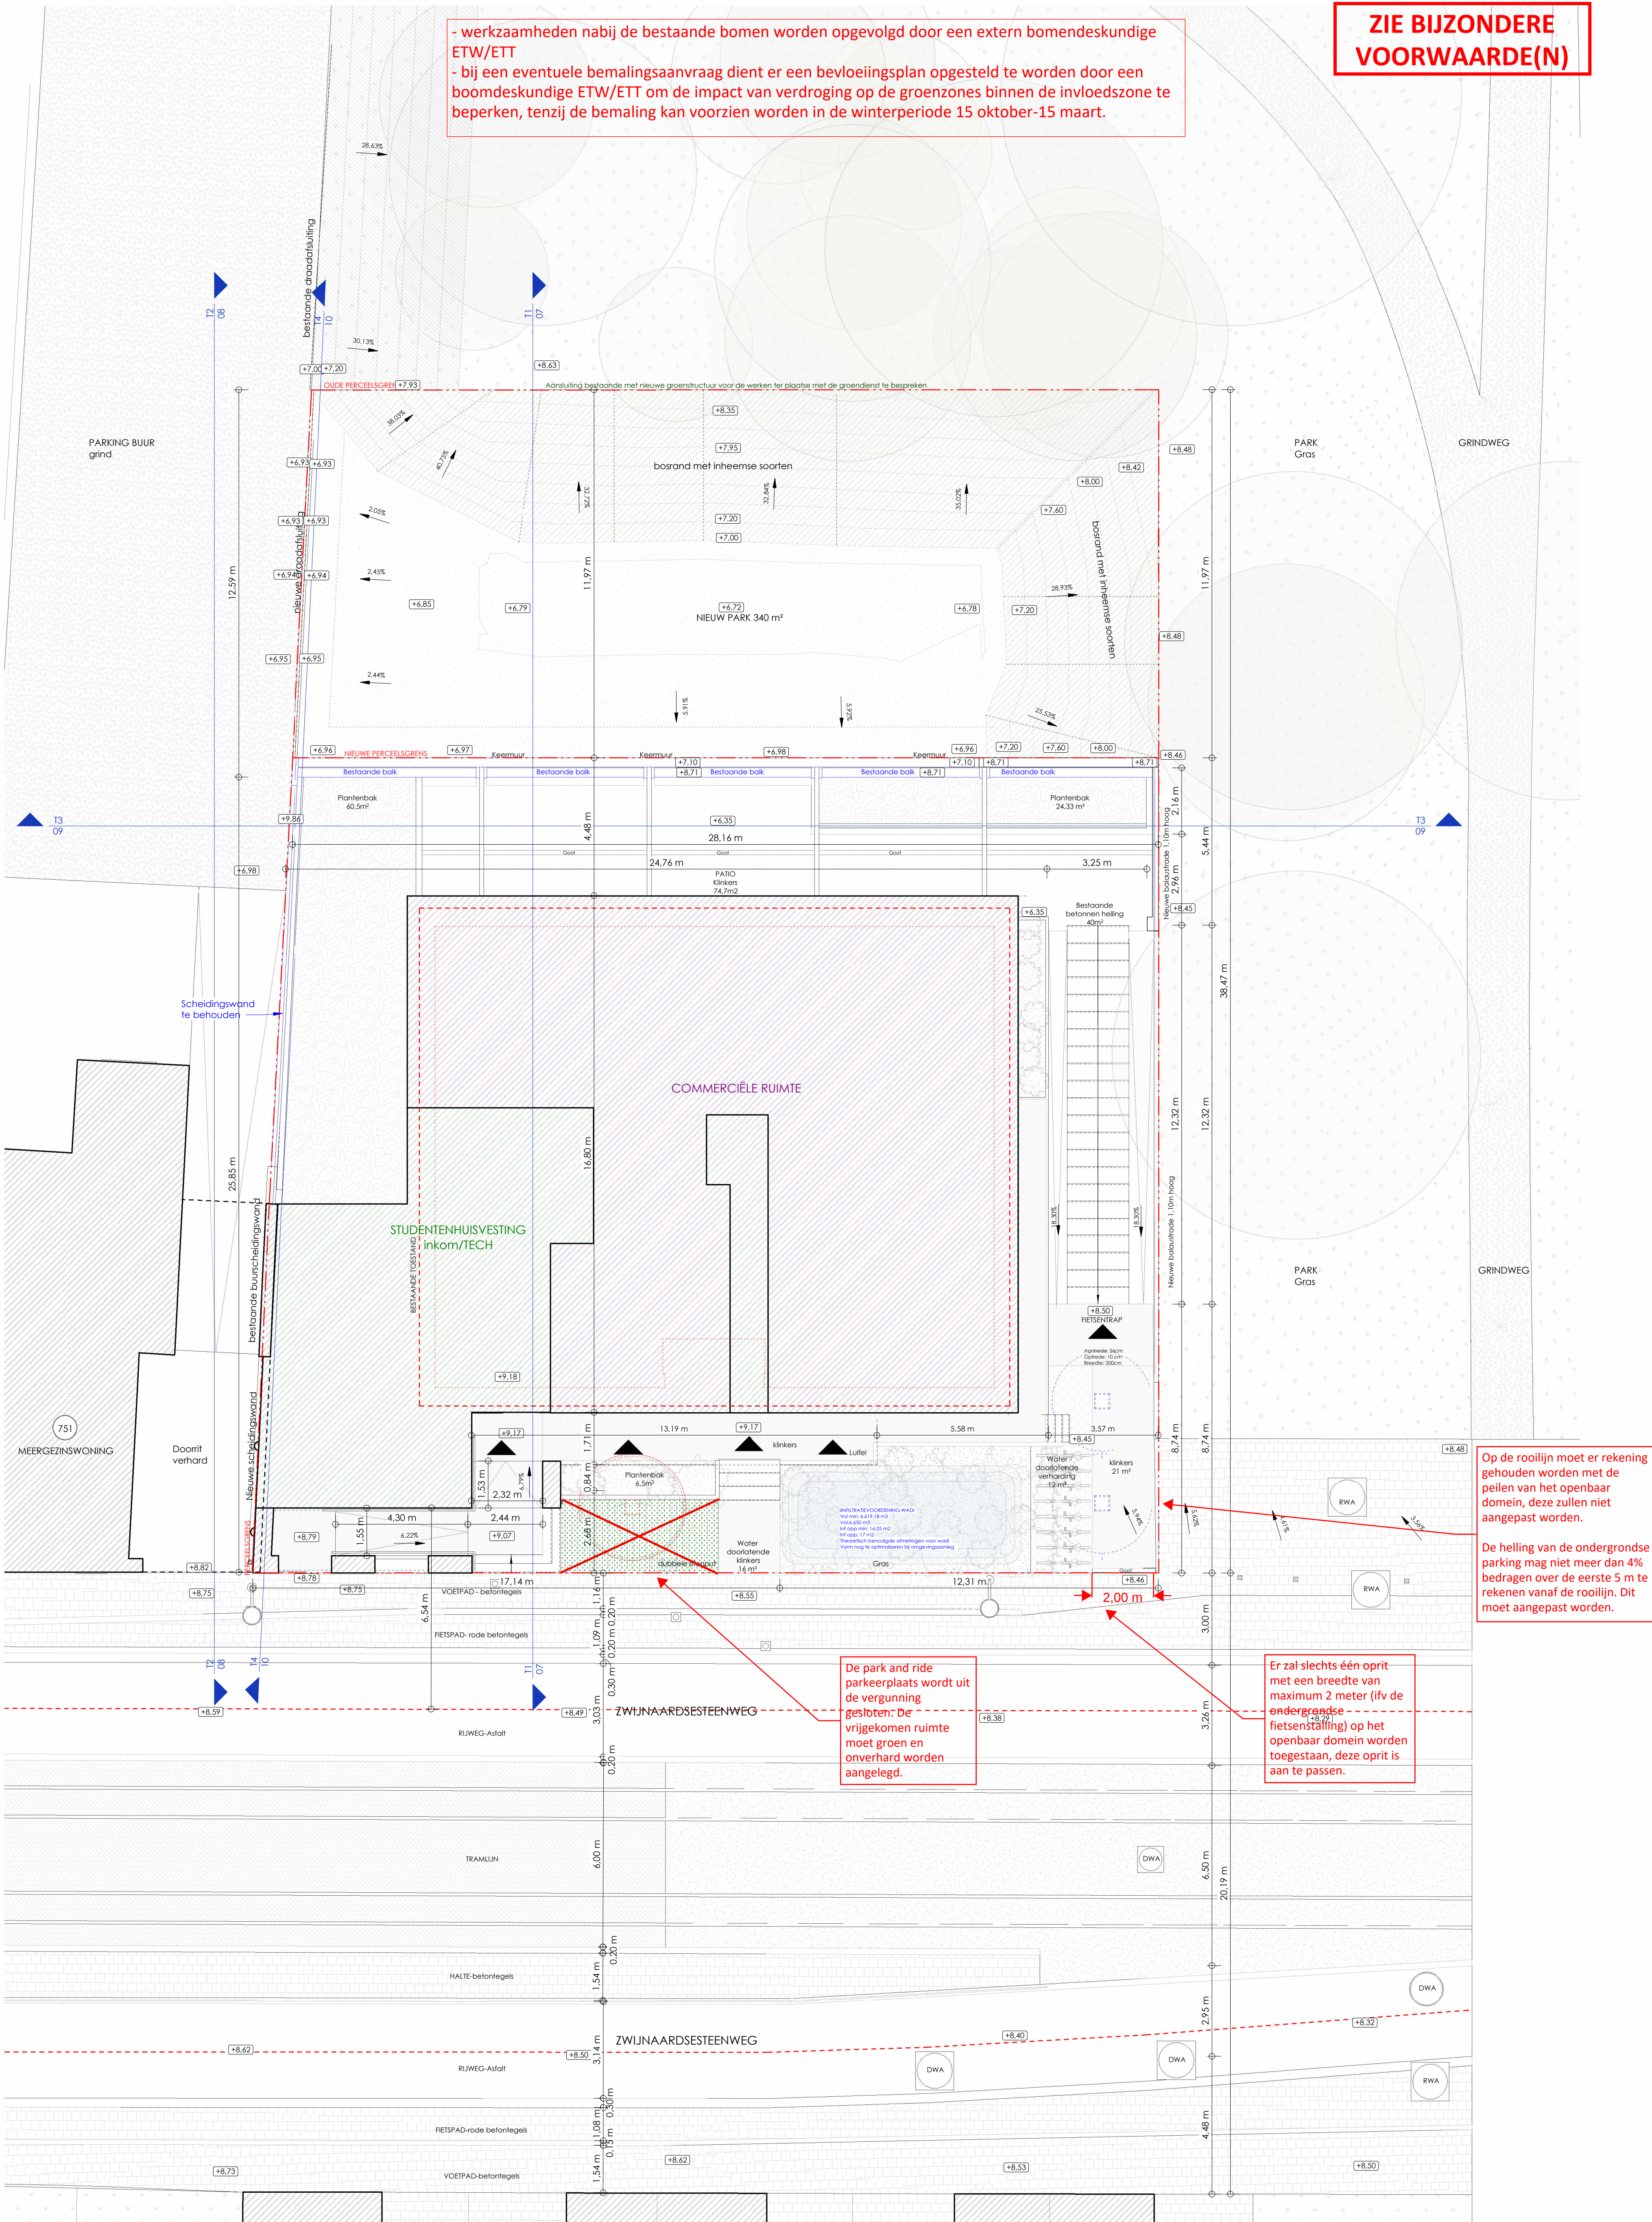

Op de rooilijn moet er rekening gehouden worden met de peilen van het openbaar domein, deze zullen niet aangepast worden.

De helling van de ondergrondse parking mag niet meer dan 4% bedragen over de eerste 5 m te rekenen vanaf de rooilijn. Dit moet aangepast worden.

De park and ride parkeerplaats wordt uit de vergunning gestoten: De vrijgekomen ruimte moet groen en onverhard worden aangelegd.

Er zal slechts één oprit met een breedte van maximum 2 meter (ifv de ondergrondse fietsenstalling) op het openbaar domein worden toegestaan, deze oprit is aan te passen.