


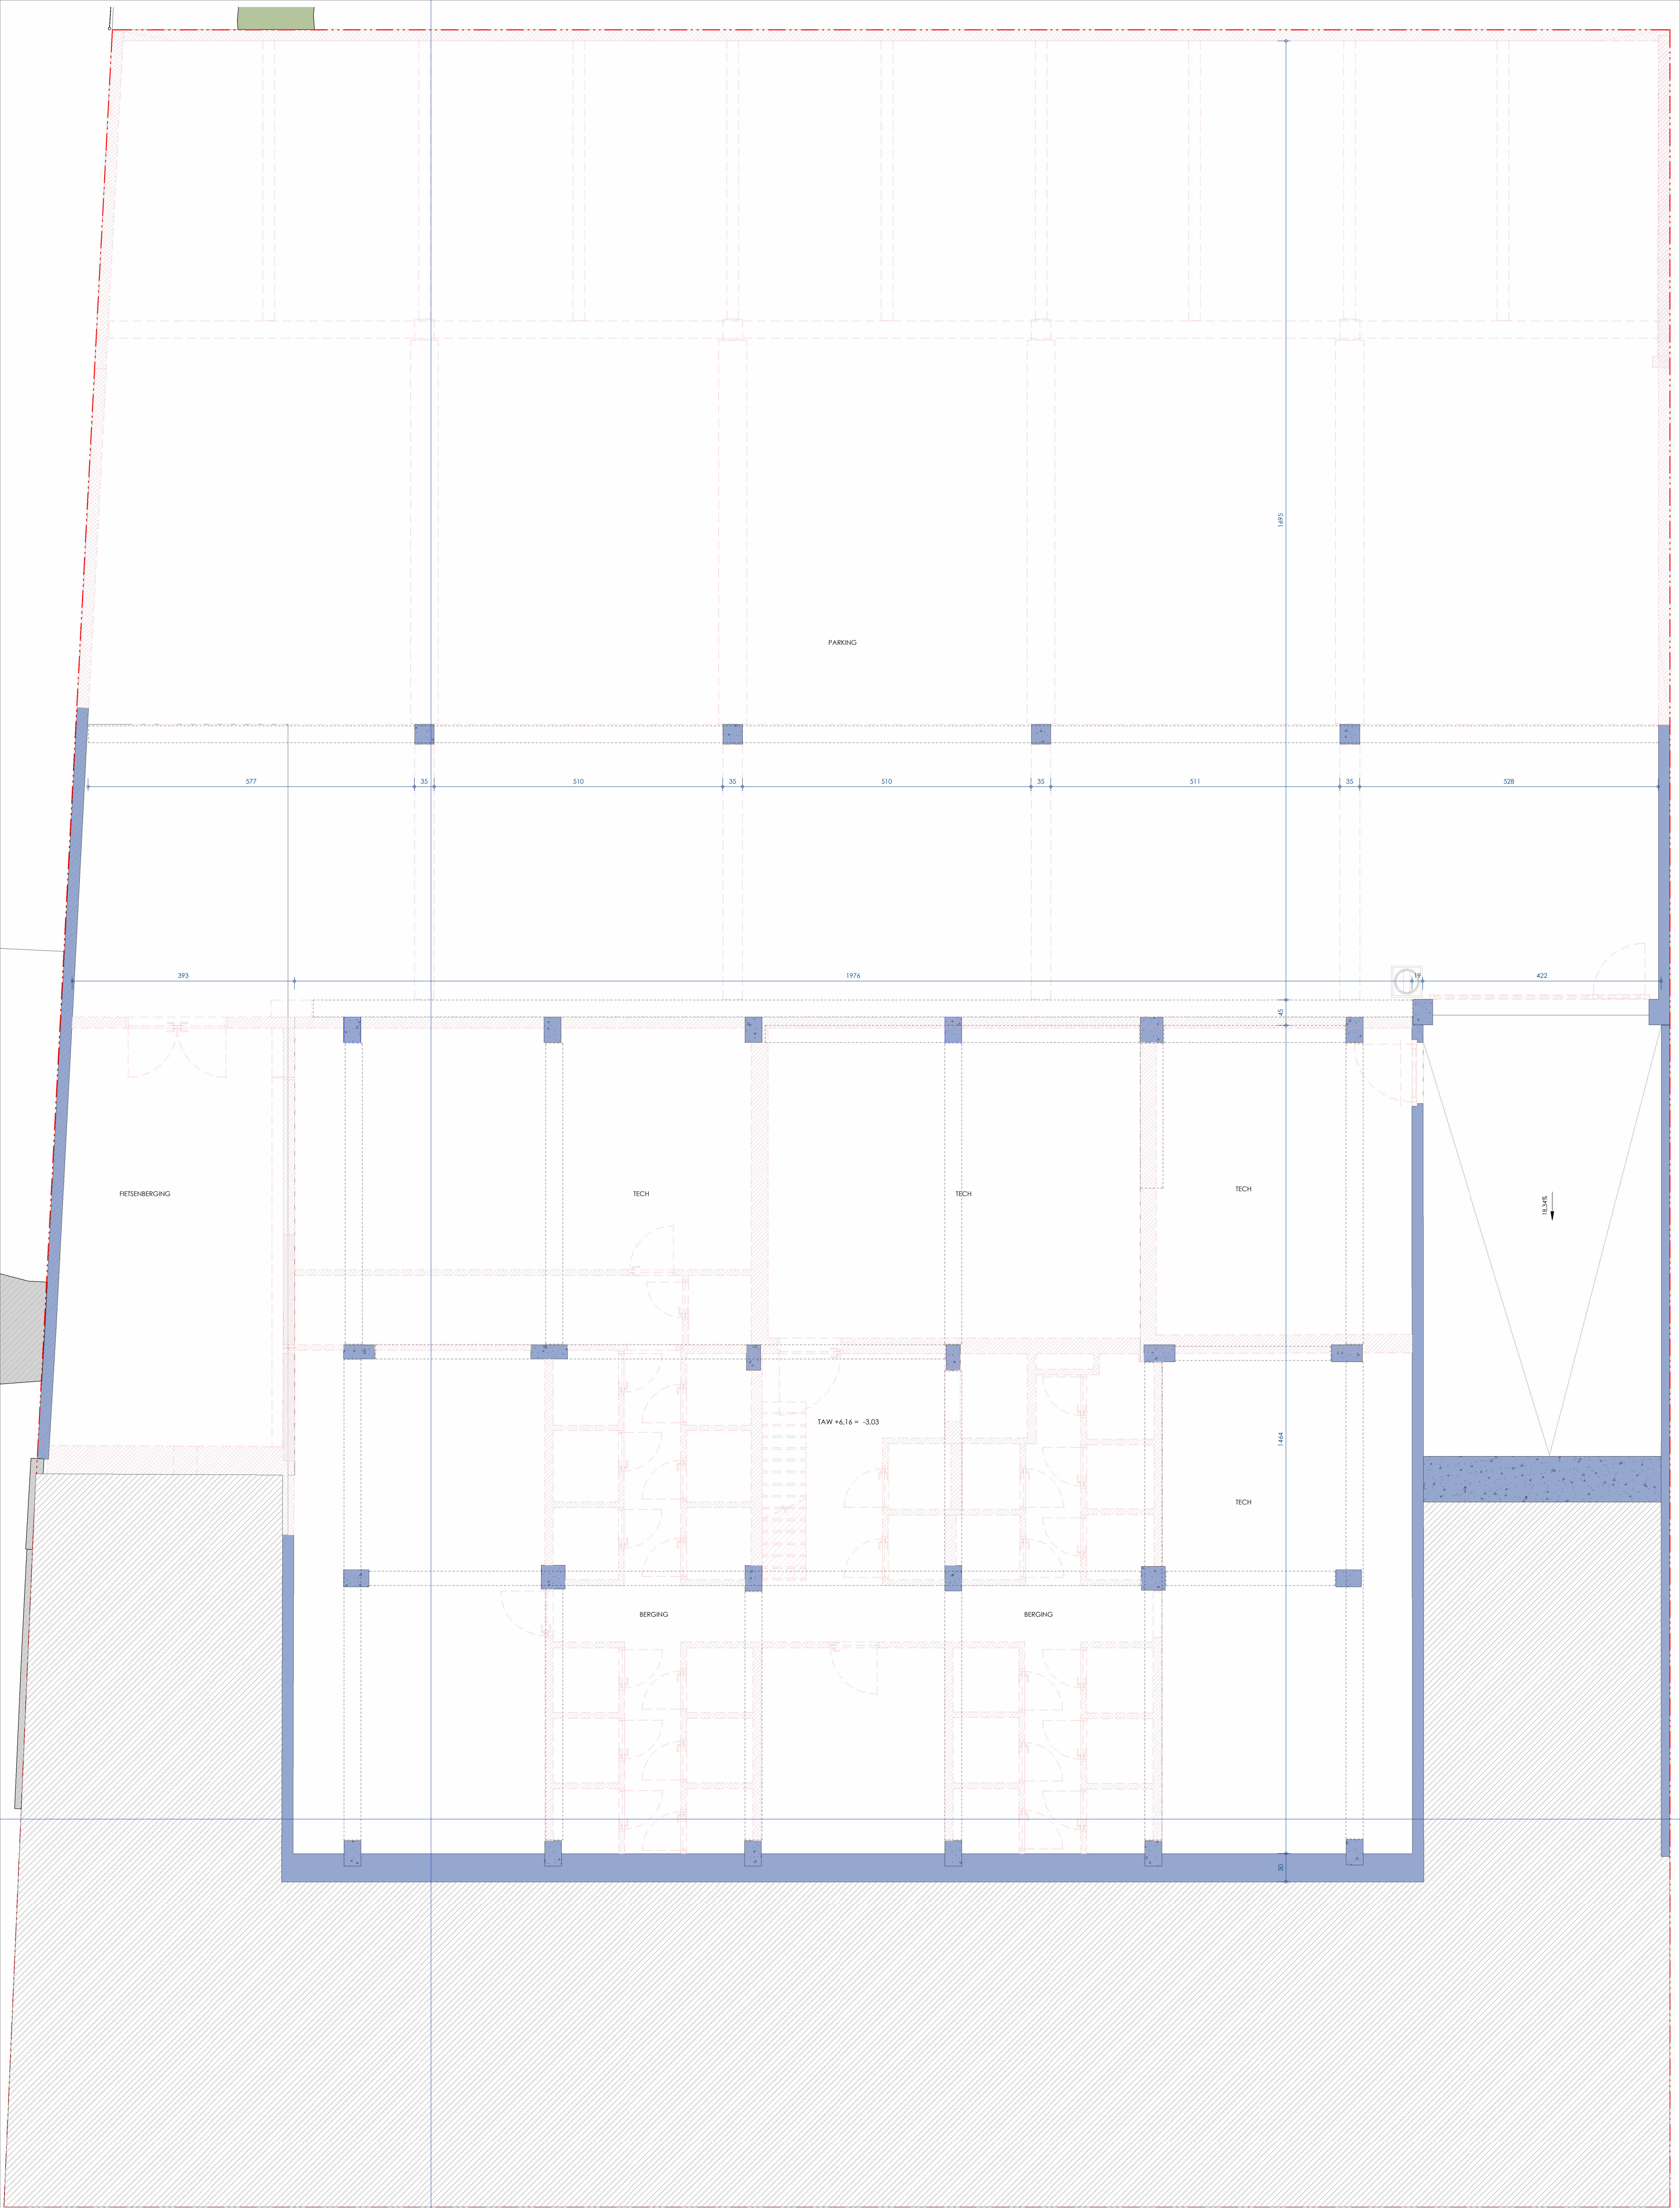

- STRUCTUUR TE BEHOUDEN
- TE SLOPEN

OPMERKINGEN - cursief gedrukte tekst wijst op de toestand vóór verbouwing, in materiaal en bestemming. Bij contradictie tussen de verschillende uitvoeringsdocumenten heeft overwicht contact opgenomen te worden met het architectenbureau - de uitvoeringsdocumenten opgemaakt door A154 blijven de volledige intellectuele eigendom van A154. - voor elke reproductie van documenten opgemaakt door A154 dient voortdurend toestemming gevraagd te worden aan A154 - de aanpakken worden steeds verandert de afmetingen in situ te hebben gecontroleerd

