- STRUCTUUR TE BEHOUDEN
- TE SLOPEN

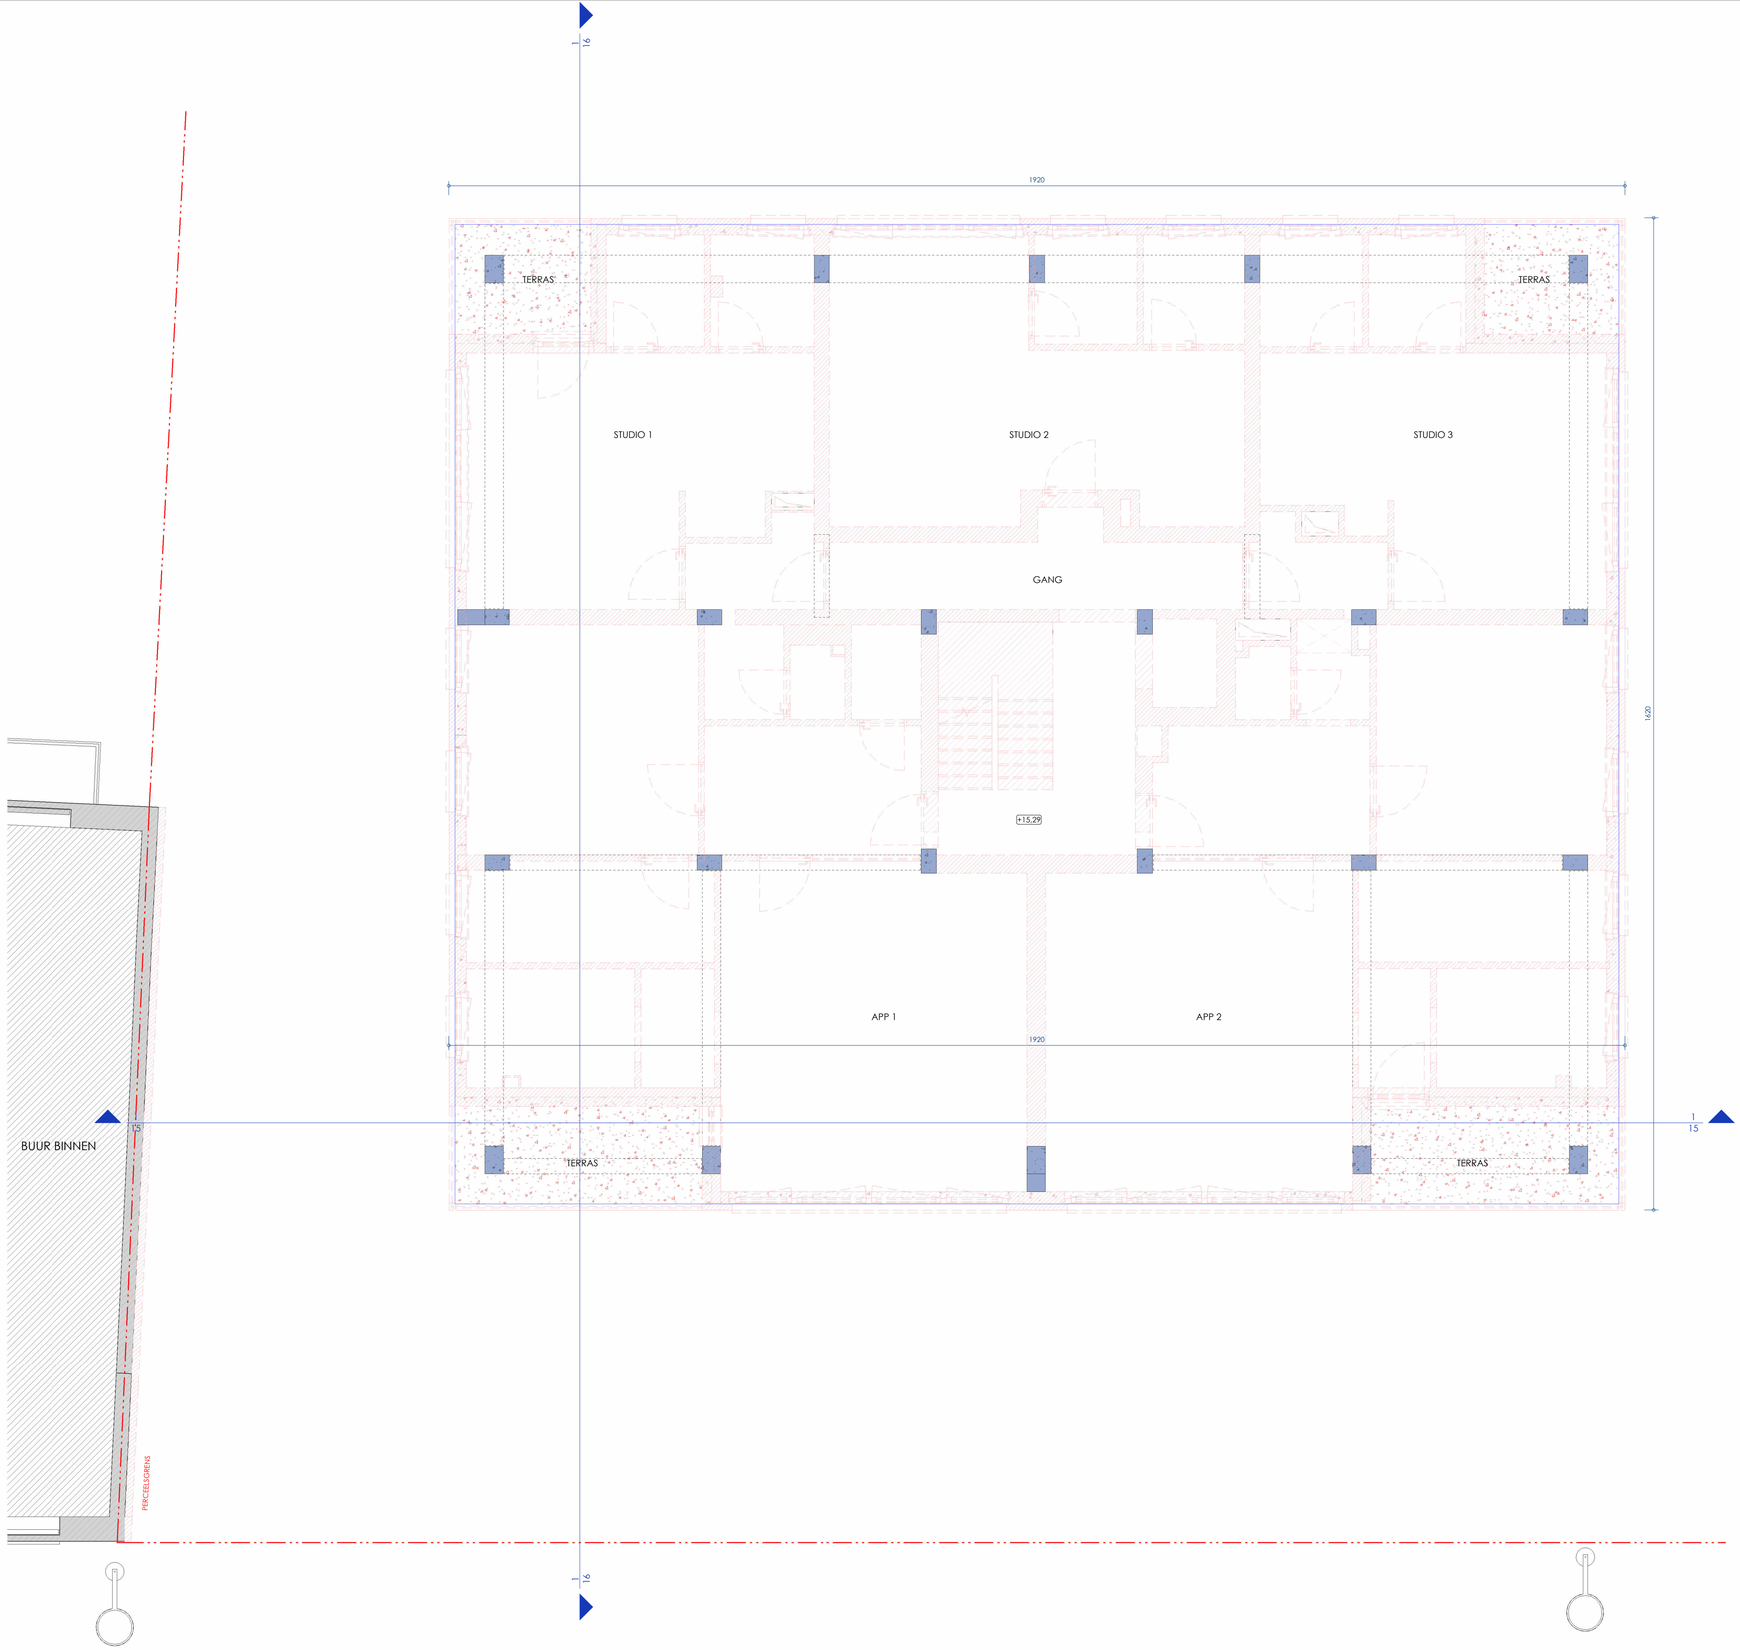

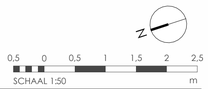

OPMERKINGEN - cursief gedrukte tekst wijst op de toestand vóór verbouwing, in materiaal en bestemming - bij contradictie tussen de verschillende uitvoeringsdocumenten dient onverwijld contact opgenomen te worden met het architectenbureau - de uitvoeringsdocumenten opgemaakt door A154 blijven de volledige intellectuele eigendom van A154. - voor elke reproductie van documenten opgemaakt door A154 dient voorafgaandelijk toestemming gevraagd te worden aan A154 - de aannemers worden steeds verondersteld alle afmetingen in situ te hebben gecontroleerd