


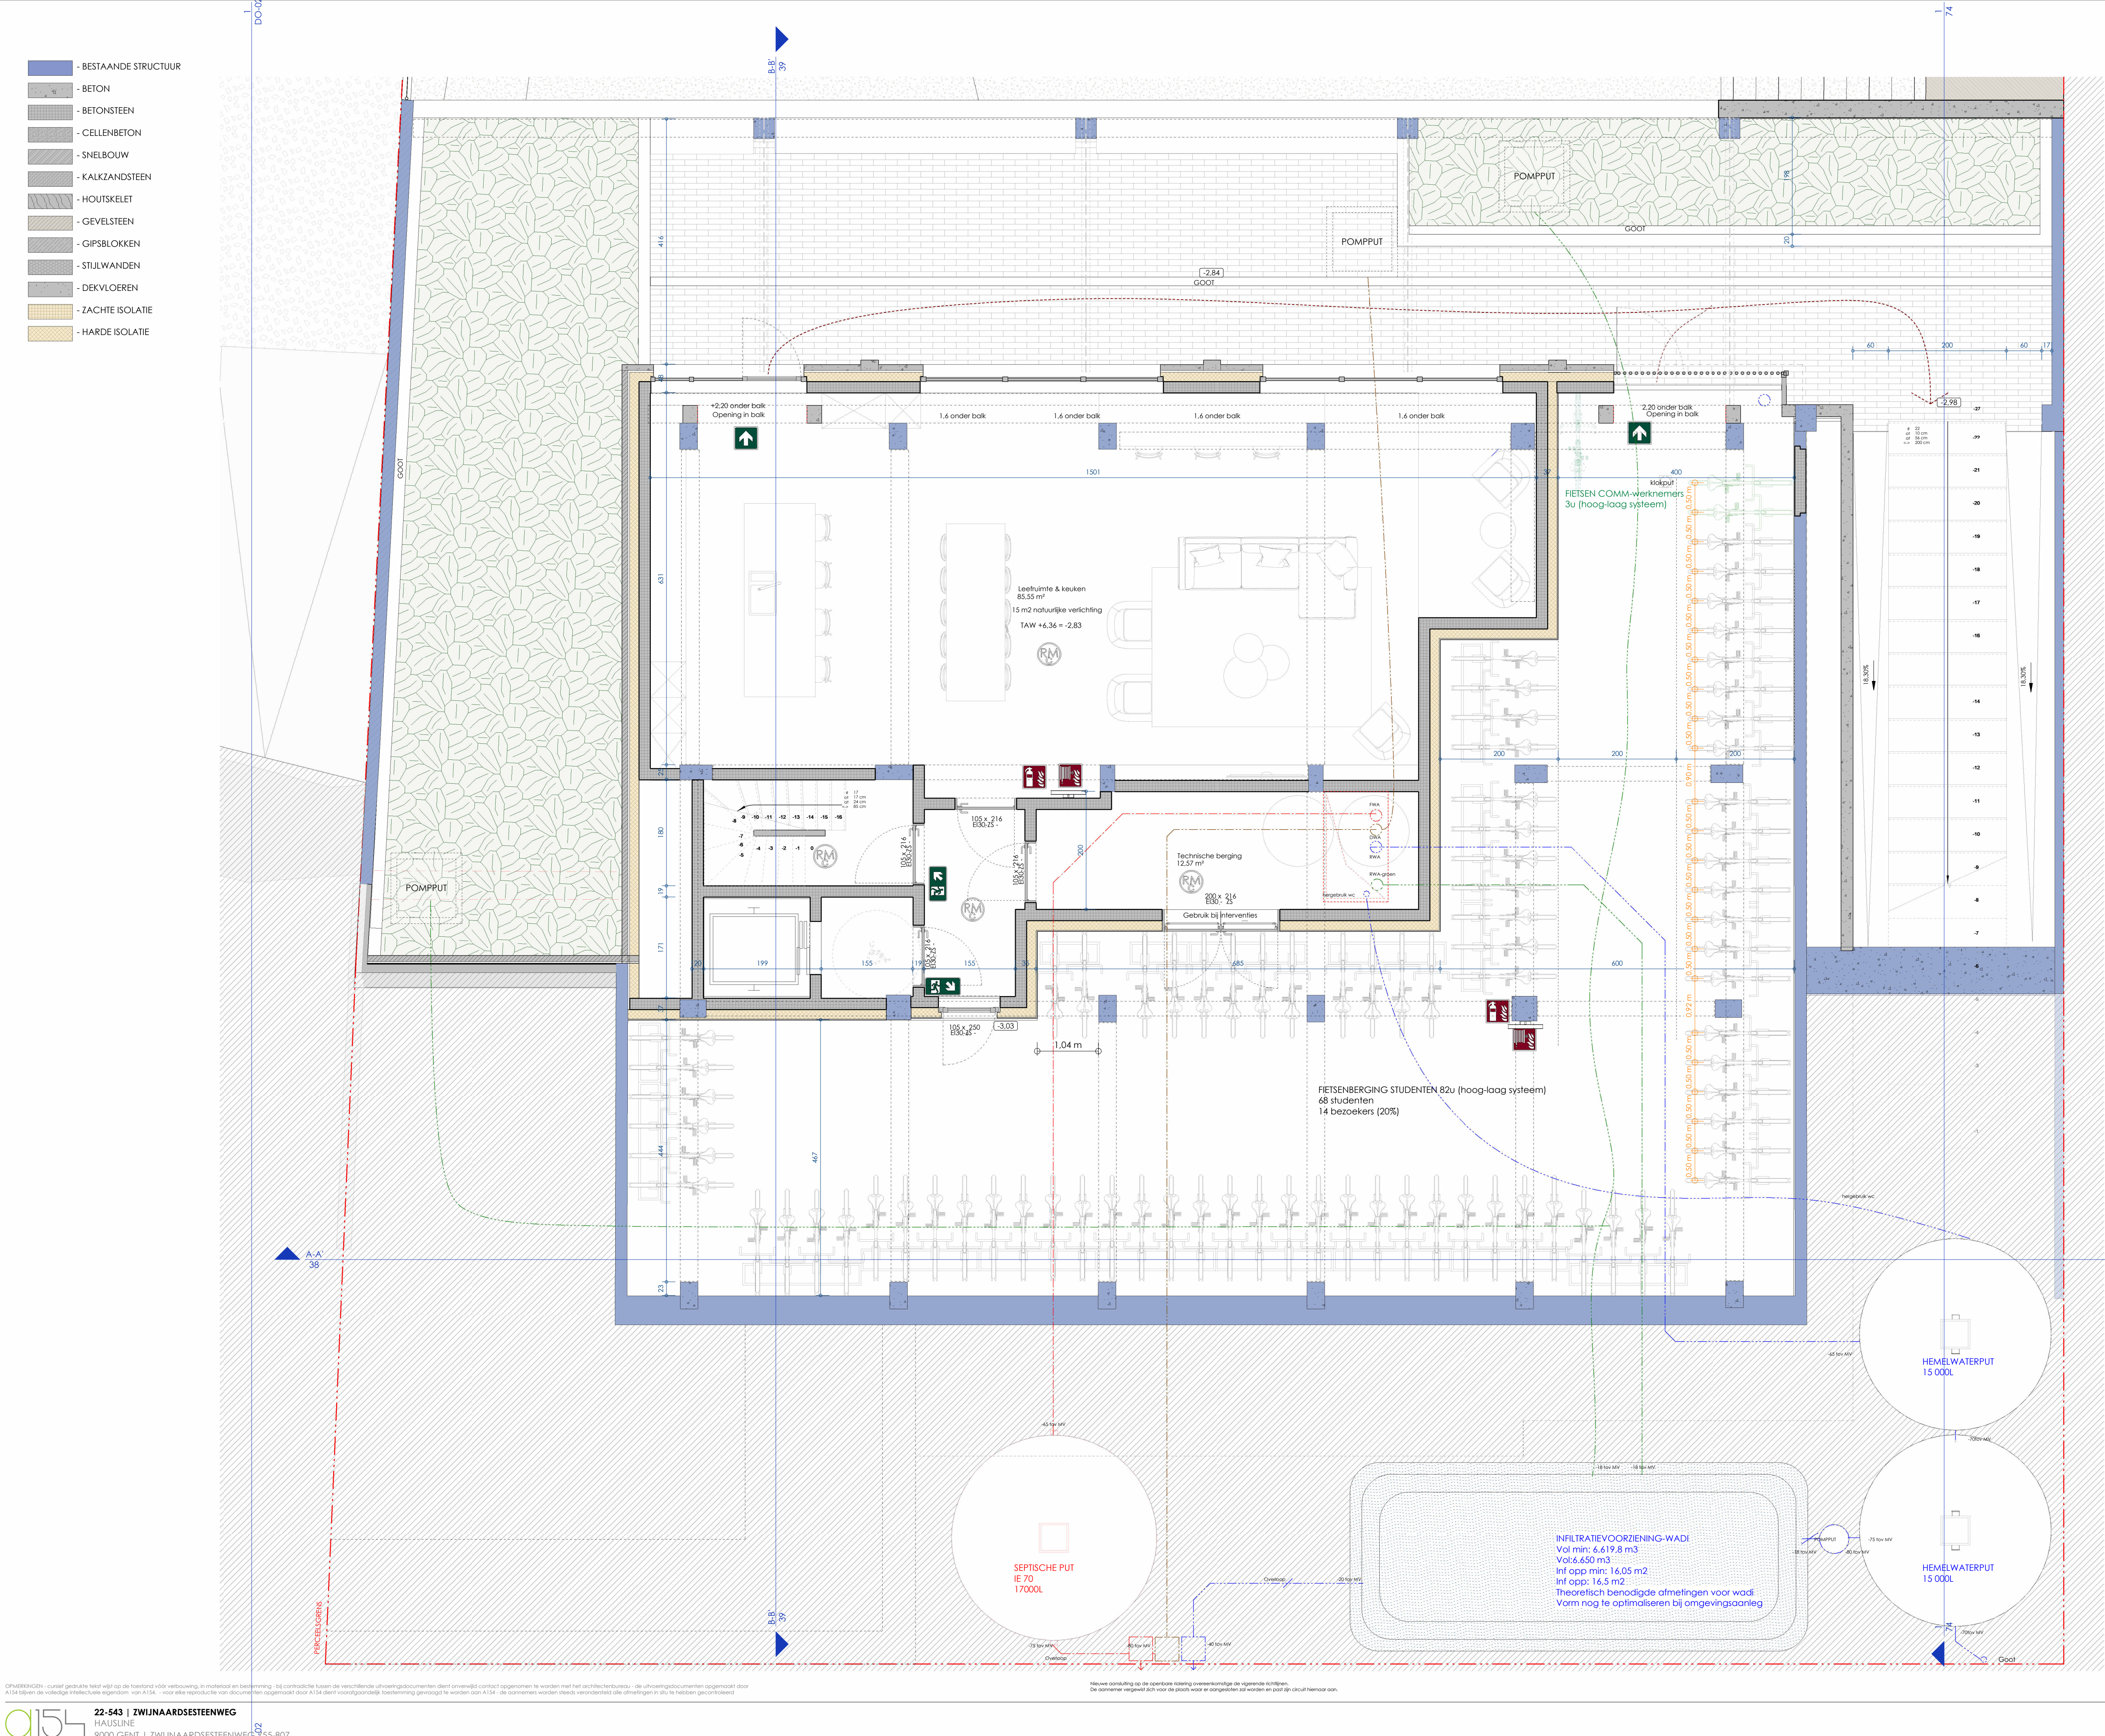

ZIE BIJZONDERE
VOORWAARDE(N)

Pompput:
Vanop het terras (78,77 m²) achteraan wordt er een pompput voorzien, die rechtstreeks op de riolering aansluit. Dit is niet correct, deze dient aangesloten worden op de hemelwaterputten.

Waterdoorlatende verharding:
De waterdoorlatende verharding dient uitgevoerd te worden met waterdoorlatende materialen, geplaatst op een waterdoorlatende funderingslaag en onderfunderingslaag. De hellingsgraad bedraagt minder dan 2%.
Er mogen geen afvoerkolken voorzien worden.

Hemelwaterput:
De hemelwaterputten moeten voorzien zijn van een pompsysteem dat hergebruik mogelijk maakt, aangevuld met een automatisch bijvulsysteem (technische info zie achtergronddocument bij de GSVH).
Er mag geen dubbel leidingsysteem (= mogelijkheid om bv. sanitair over te schakelen op drinkwater) voorzien worden.

Minstens dient al het sanitair van +1 en +2 (ongeveer 30 studentenkamers) aangesloten worden op de hemelwaterput.