


LEGENDE HEMELWATER

- GROEN
- Groendak
- Niet waterdoorlatende verharding
- Plat dak
- Terras
- Waterdoorlatende verharding

Area HEMELWATER	
Name	Area

Groendak	401,21 m²
Niet waterdoorlatende verharding	69,20 m²
Plat dak	129,33 m²
Terras	92,84 m²
Grand total: 15	692,58 m²

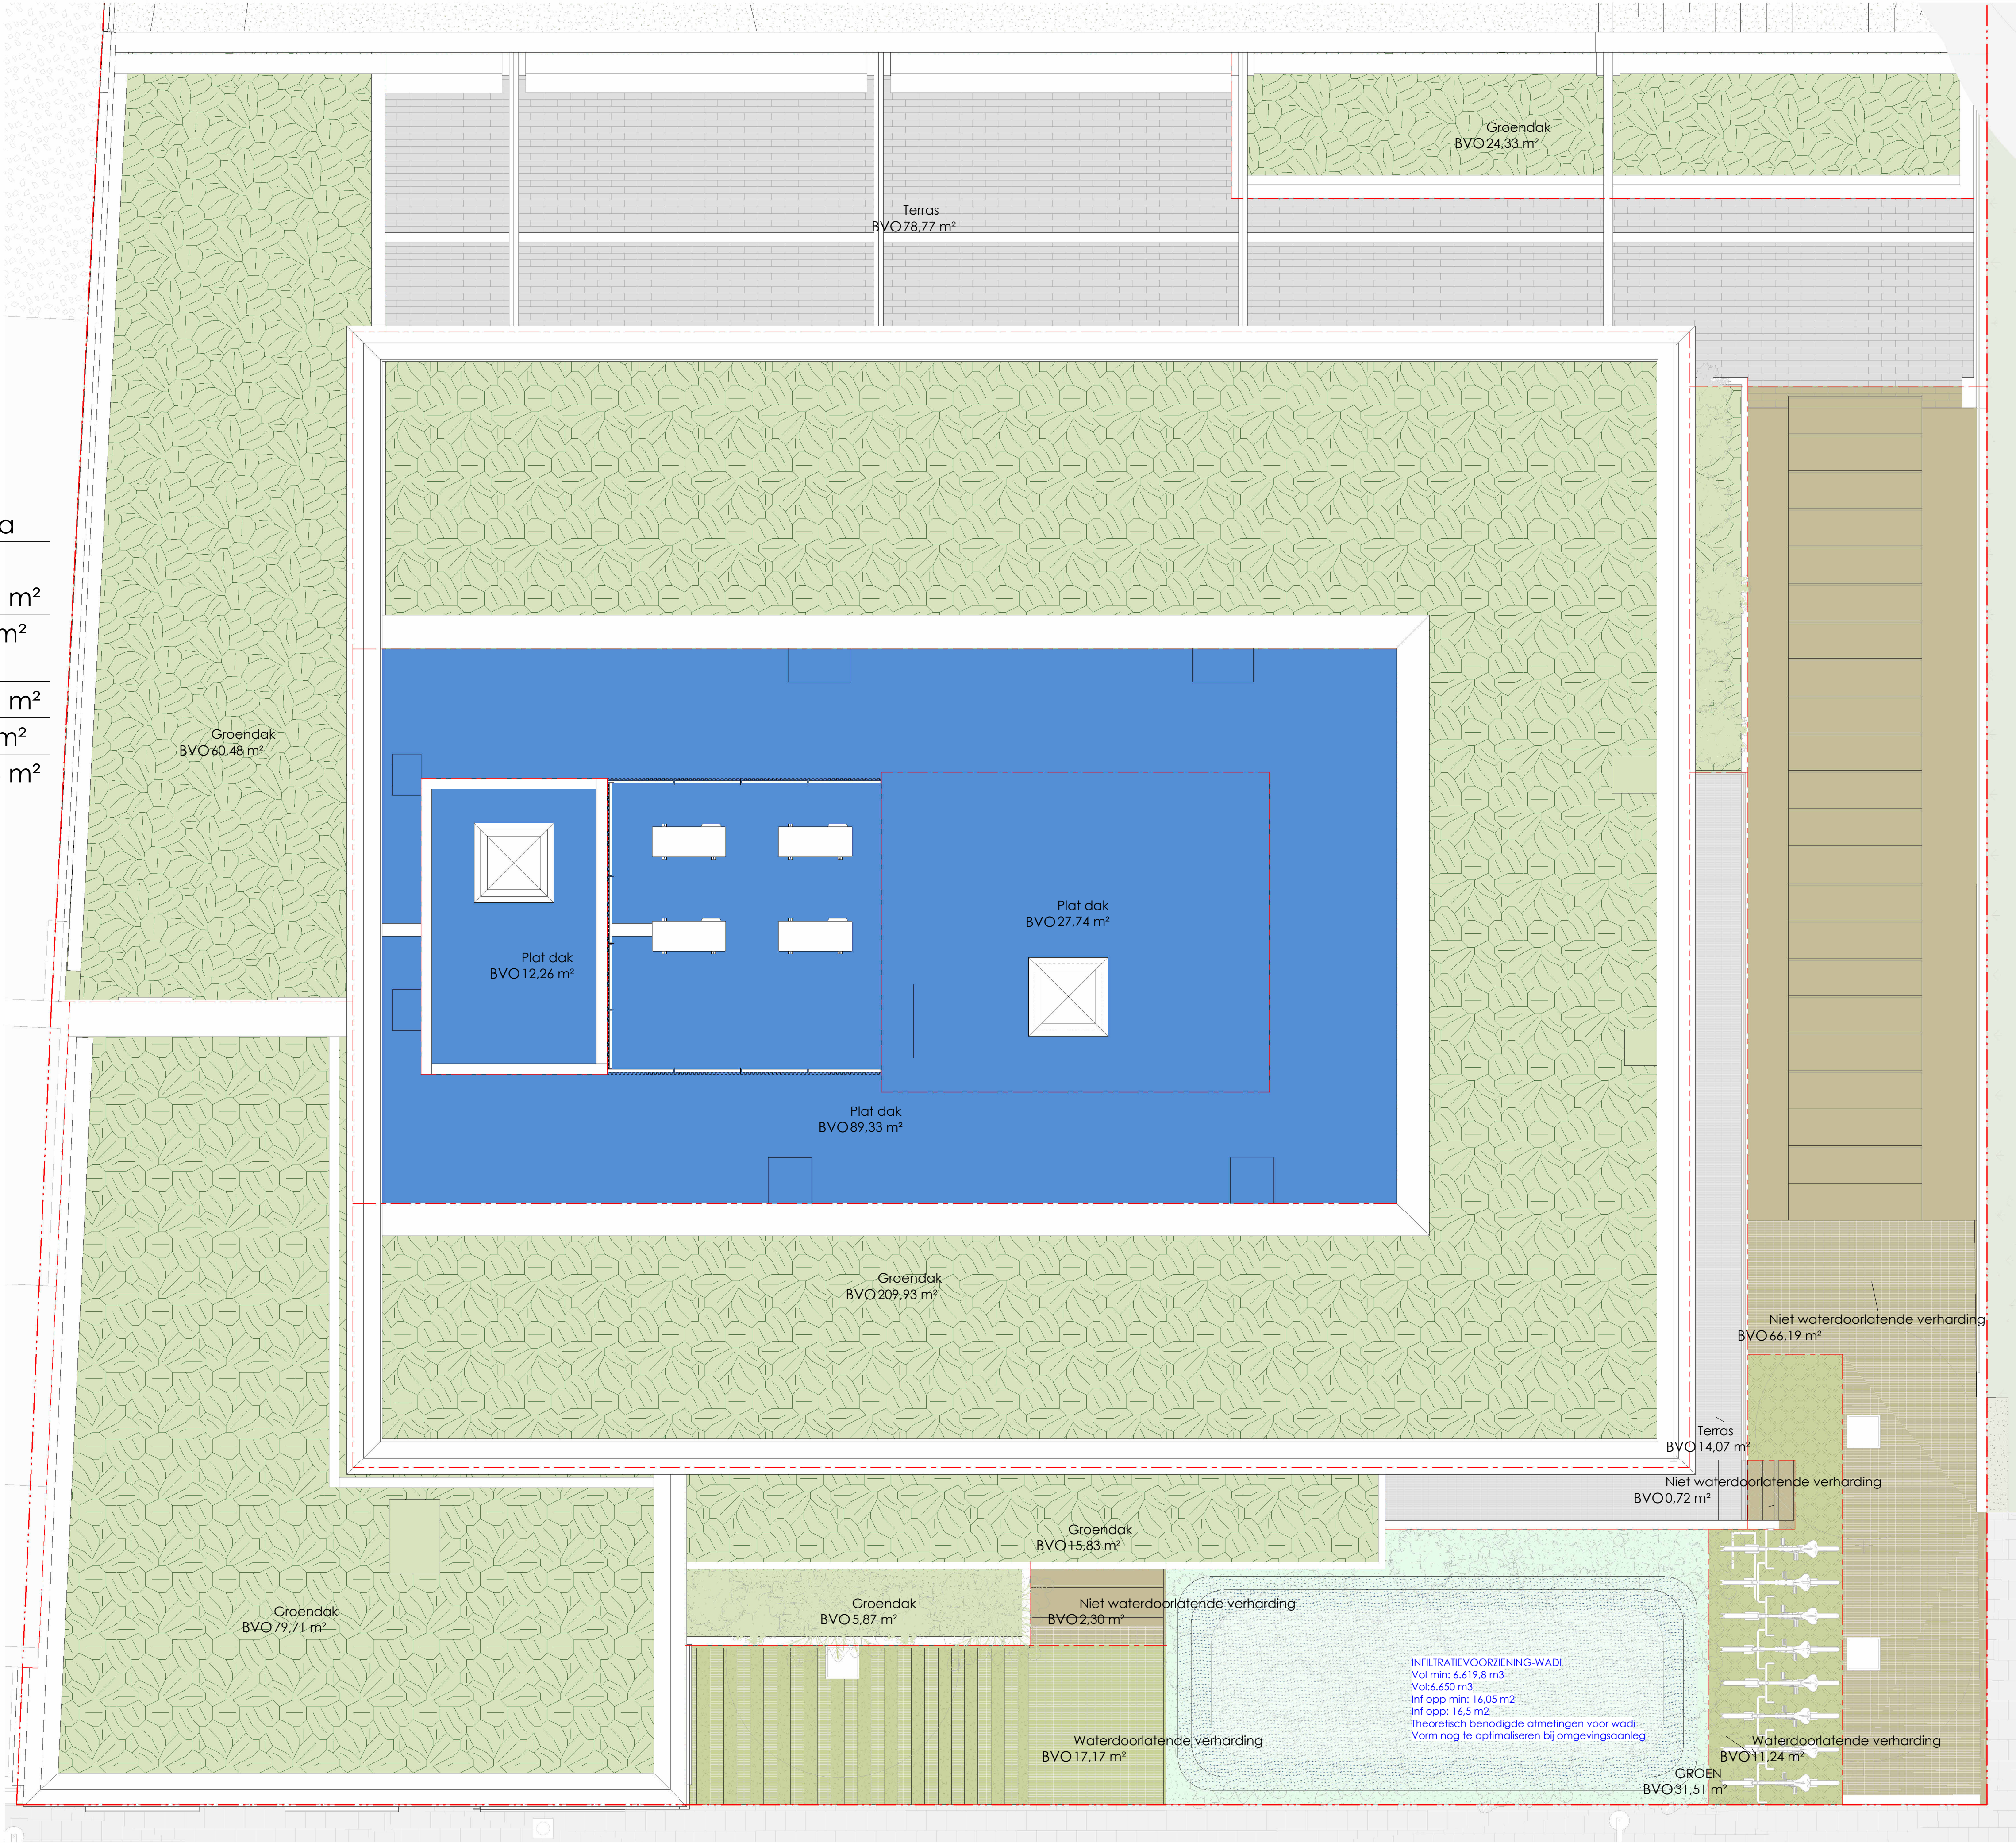

ZIE BIJZONDERE
VOORWAARDE(N)

Groendak:
Het groendak (401,21 m²) moet zo opgebouwd worden dat het begroeid kan worden met planten en waar er onder de planten een buffervolume voorzien is van minimaal 50 l/m².