


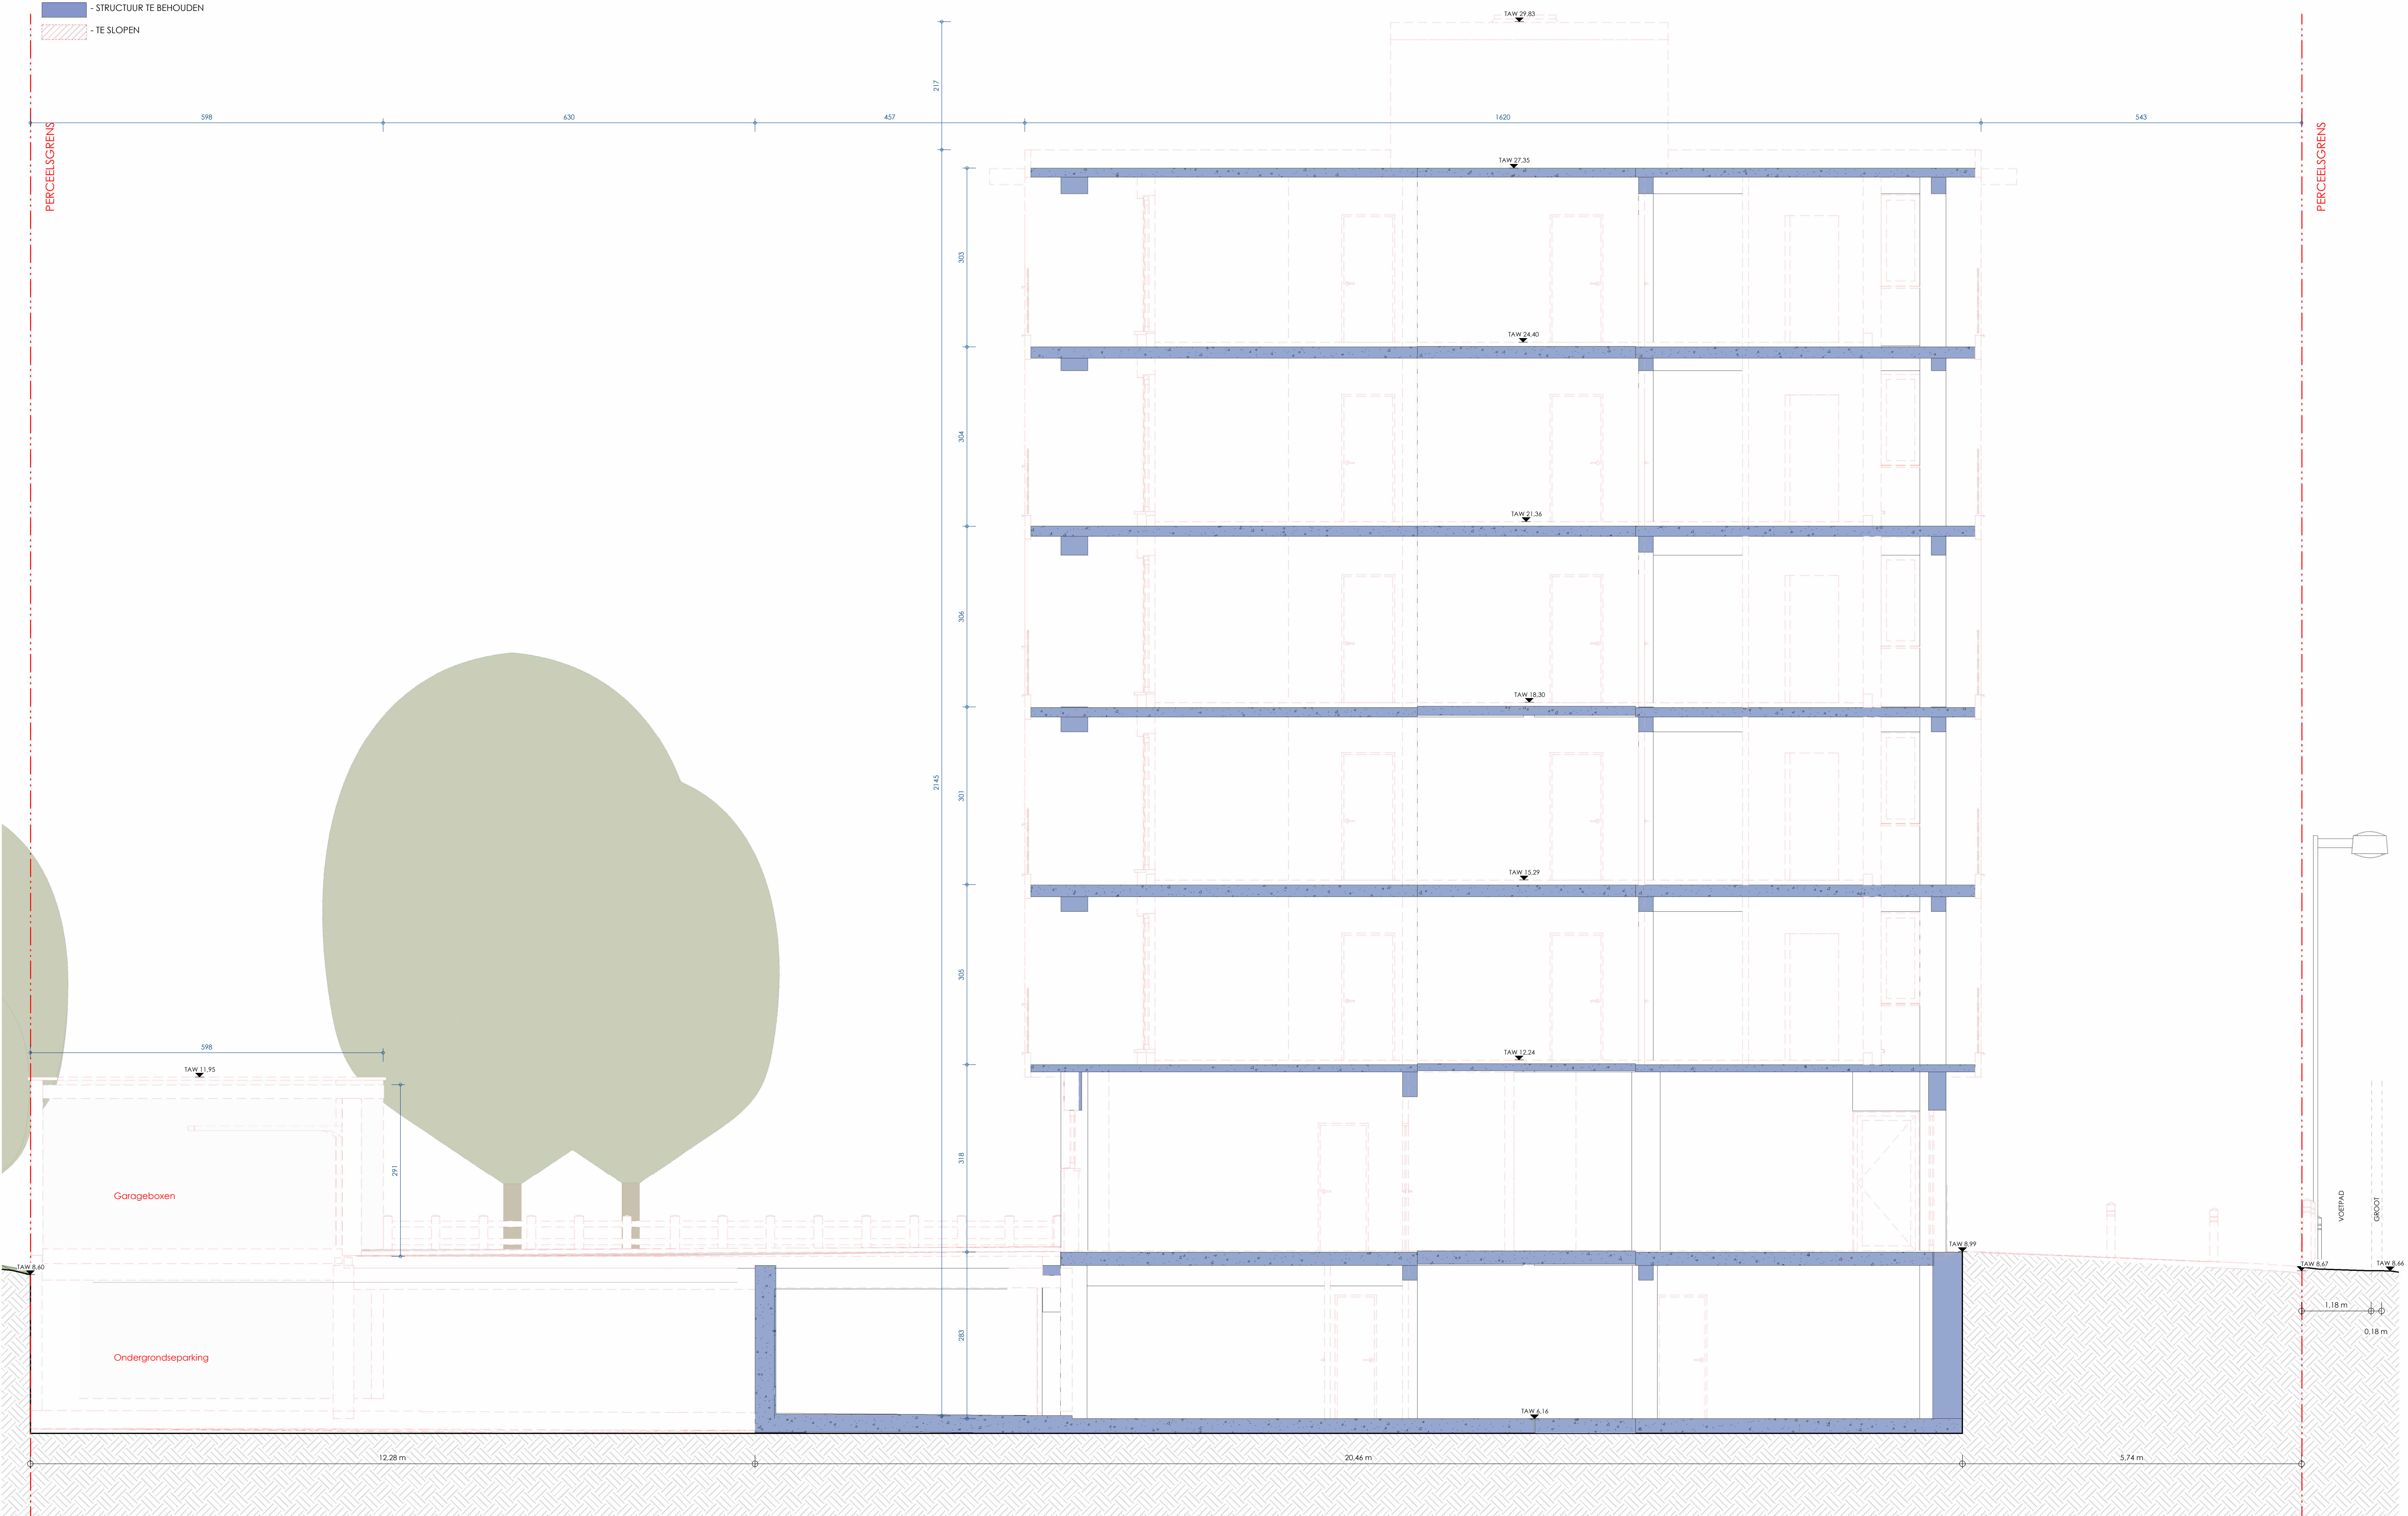

OPMERKINGEN - cursief gedrukte tekst wijst op de bestand voor verbouwing, in materiaal en bestemming. - bij contradictie tussen de verschillende uitvoeringsdocumenten dient onmiddellijk contact opgenomen te worden met het architectenbureau - de uitvoeringsdocumenten opgesteld door A154 blijven de volledige intellectuele eigendom van A154. - voor elke reproductie van documenten opgesteld door A154 dient voorafgaandelijk toestemming gevraagd te worden aan A154 - de gegevens worden steeds verondersteld alle afmetingen in situ te hebben gecontroleerd