



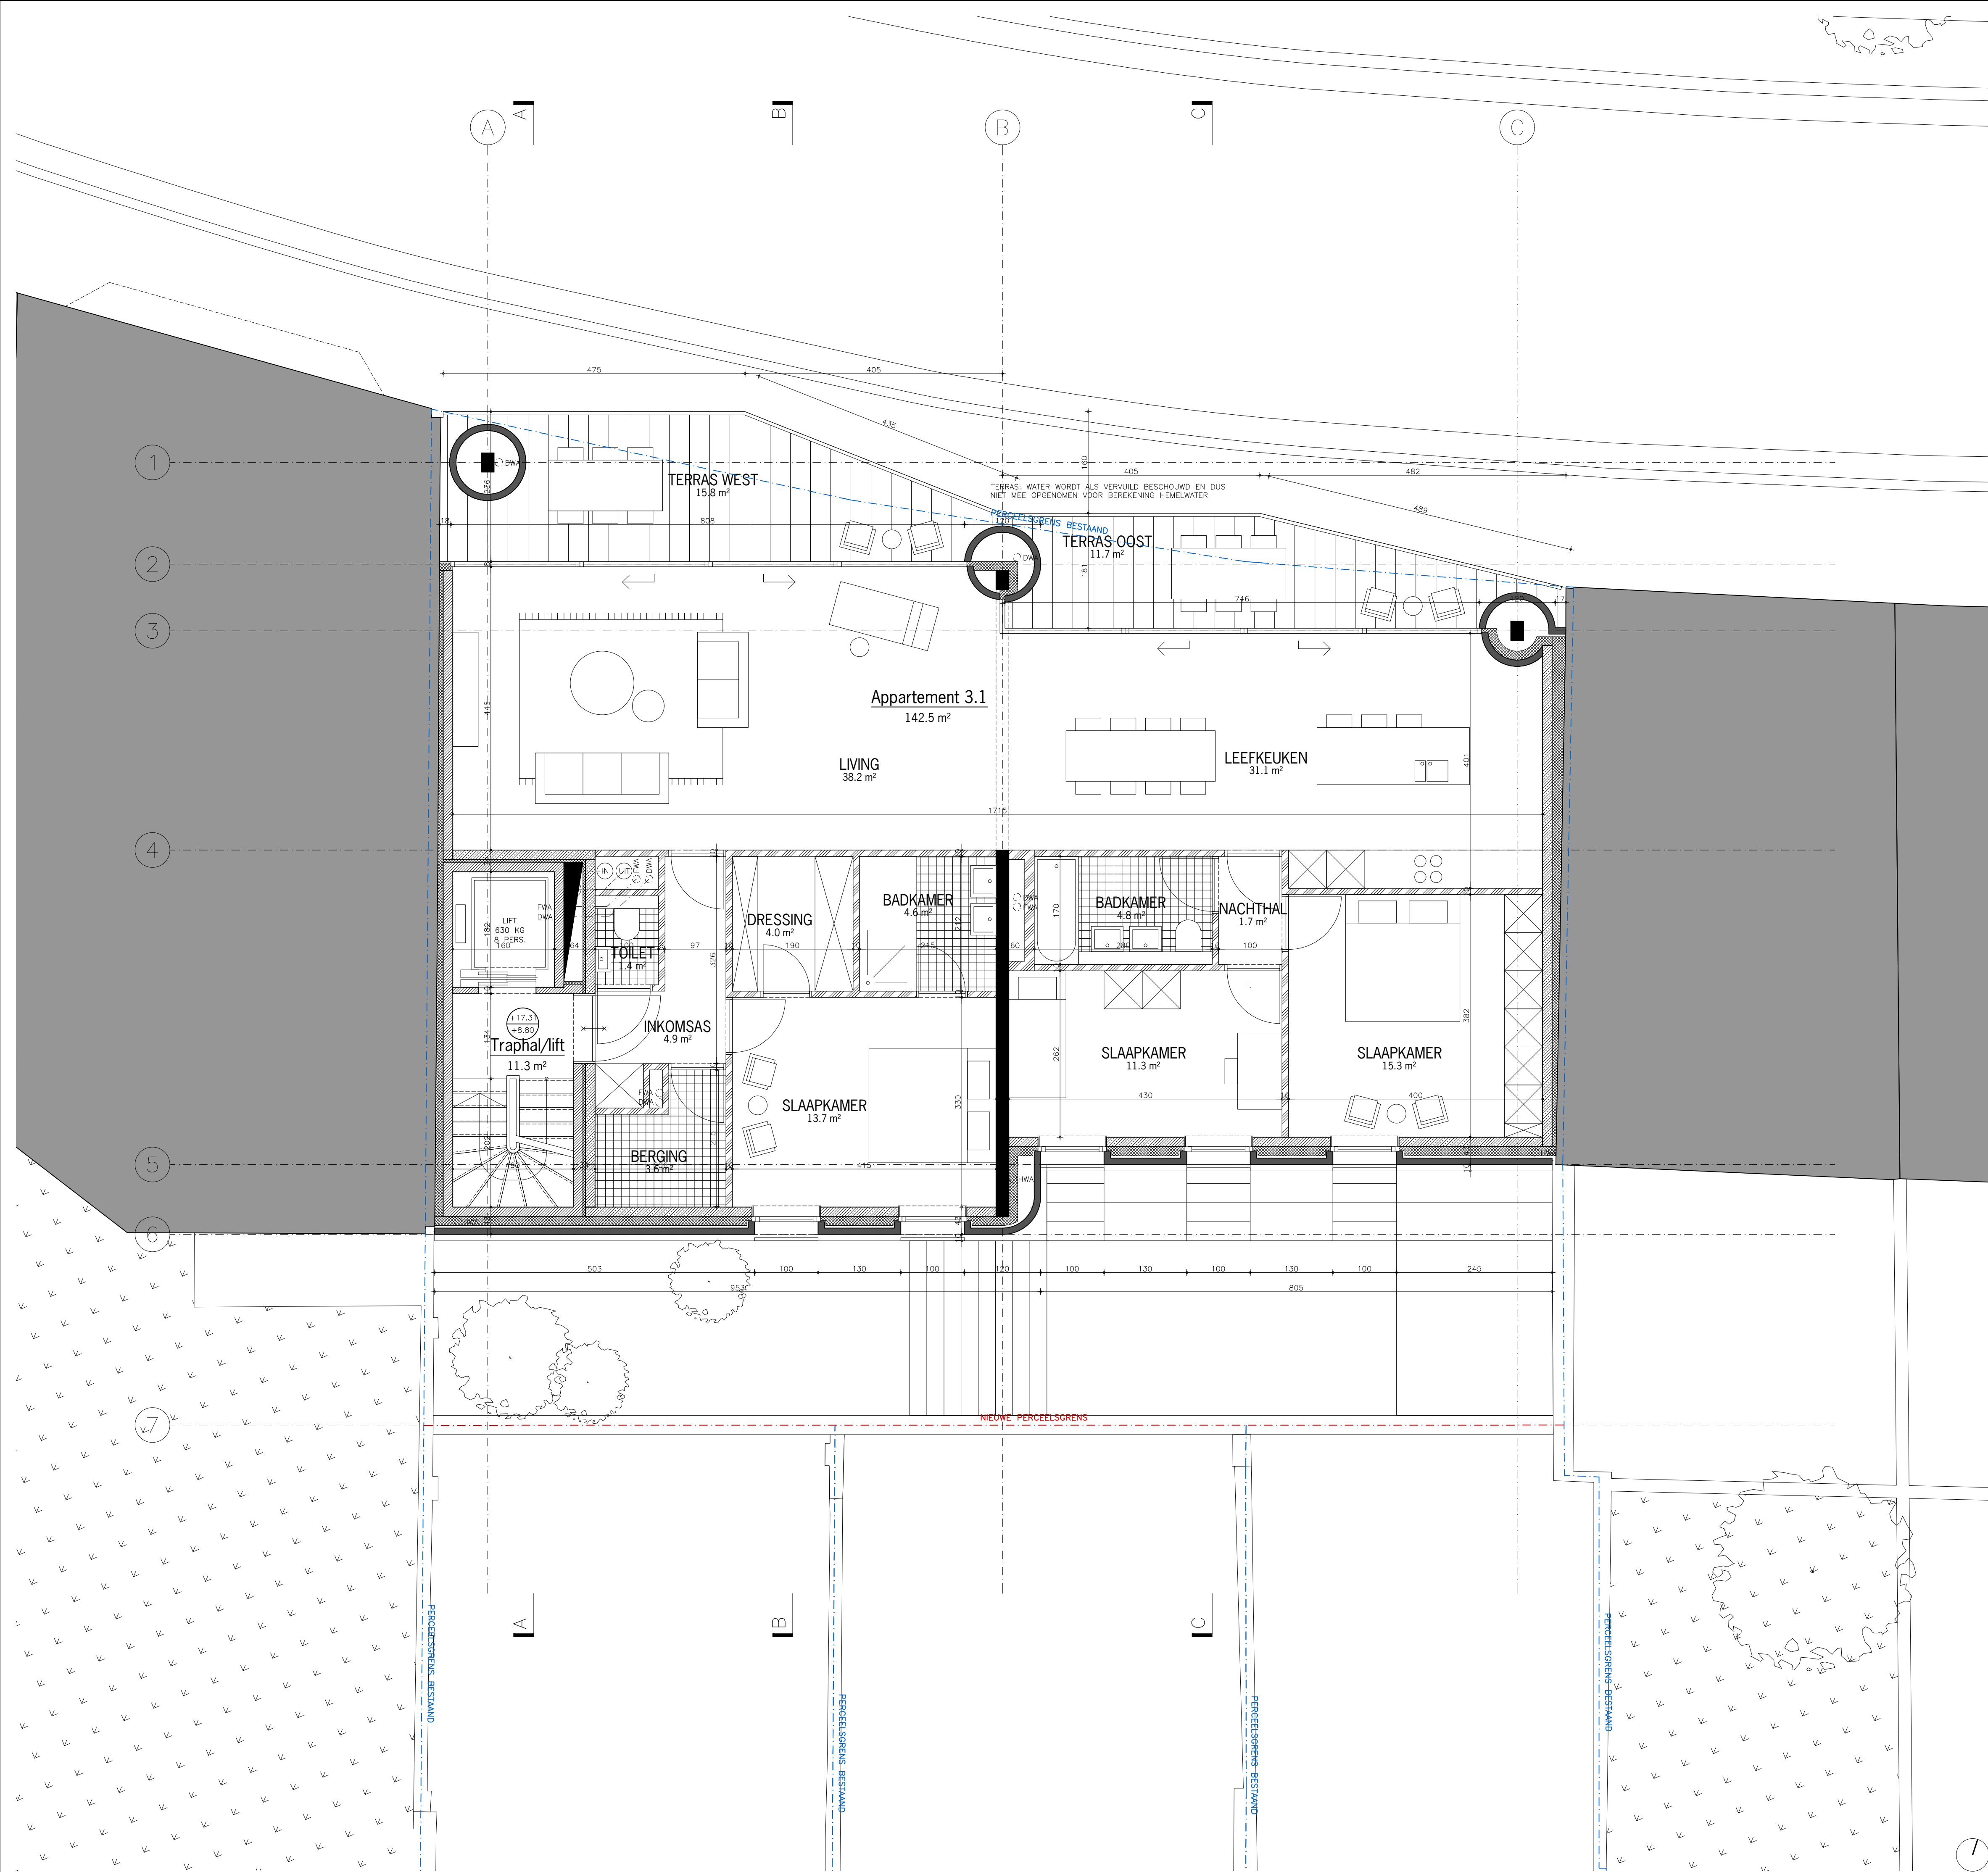

ZIE BIJZONDERE
VOORWAARDE(N)

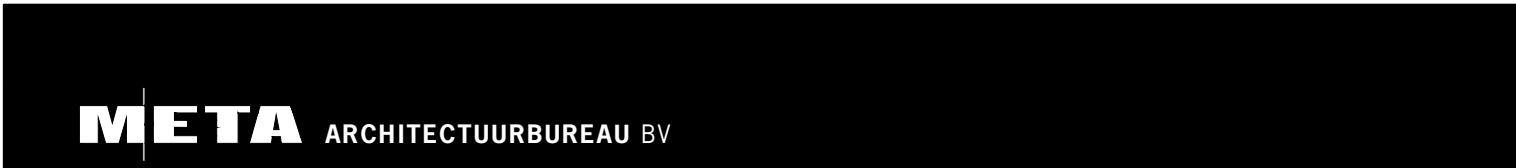

MEERGEZINSWONING MET 5 APPARTEMENTEN EN HET AANPASSEN VAN 3 EENGEZINSWONINGEN

MEERSSTRAAT 66-78
9000, GENT
GENT, 9° AFD., SECTIE 1, 829Z2 / 829S2 / 829M

BOUWHEER
YURE
ALEXANDER DE CUYPER
VOORHOUTKAAI 25A
9000, GENT
0499 12 58 79
alexander@yure.be

ARCHITECT
META ARCHITECTUURBUREAU bvba
NIKLAAS DEBOUTTE - ERIC SOORS
GROTE KRAANWIJK 3
B-2000 ANTWERPEN
T. 03.213.51.60
info@meta.be

BOUWAANVRAAG GRONDPLAN NIVEAU 3 meergezinswoning / nieuw

INGENIEUR STABILITEIT
FREDERICK MASSCHELEYN
TECCLEM
GROENEHOEKSTRAAT 1
9041, OOSTAKKER
T. 09.251.51.20
frederick@tecclem.be

FORMAAT	841x594	SCHAAL	1/50	DOSSIER	2219EED	TEKENING	BA_N_P_V_05
DATUM	25.06.2024	GETEKEND	FB				