


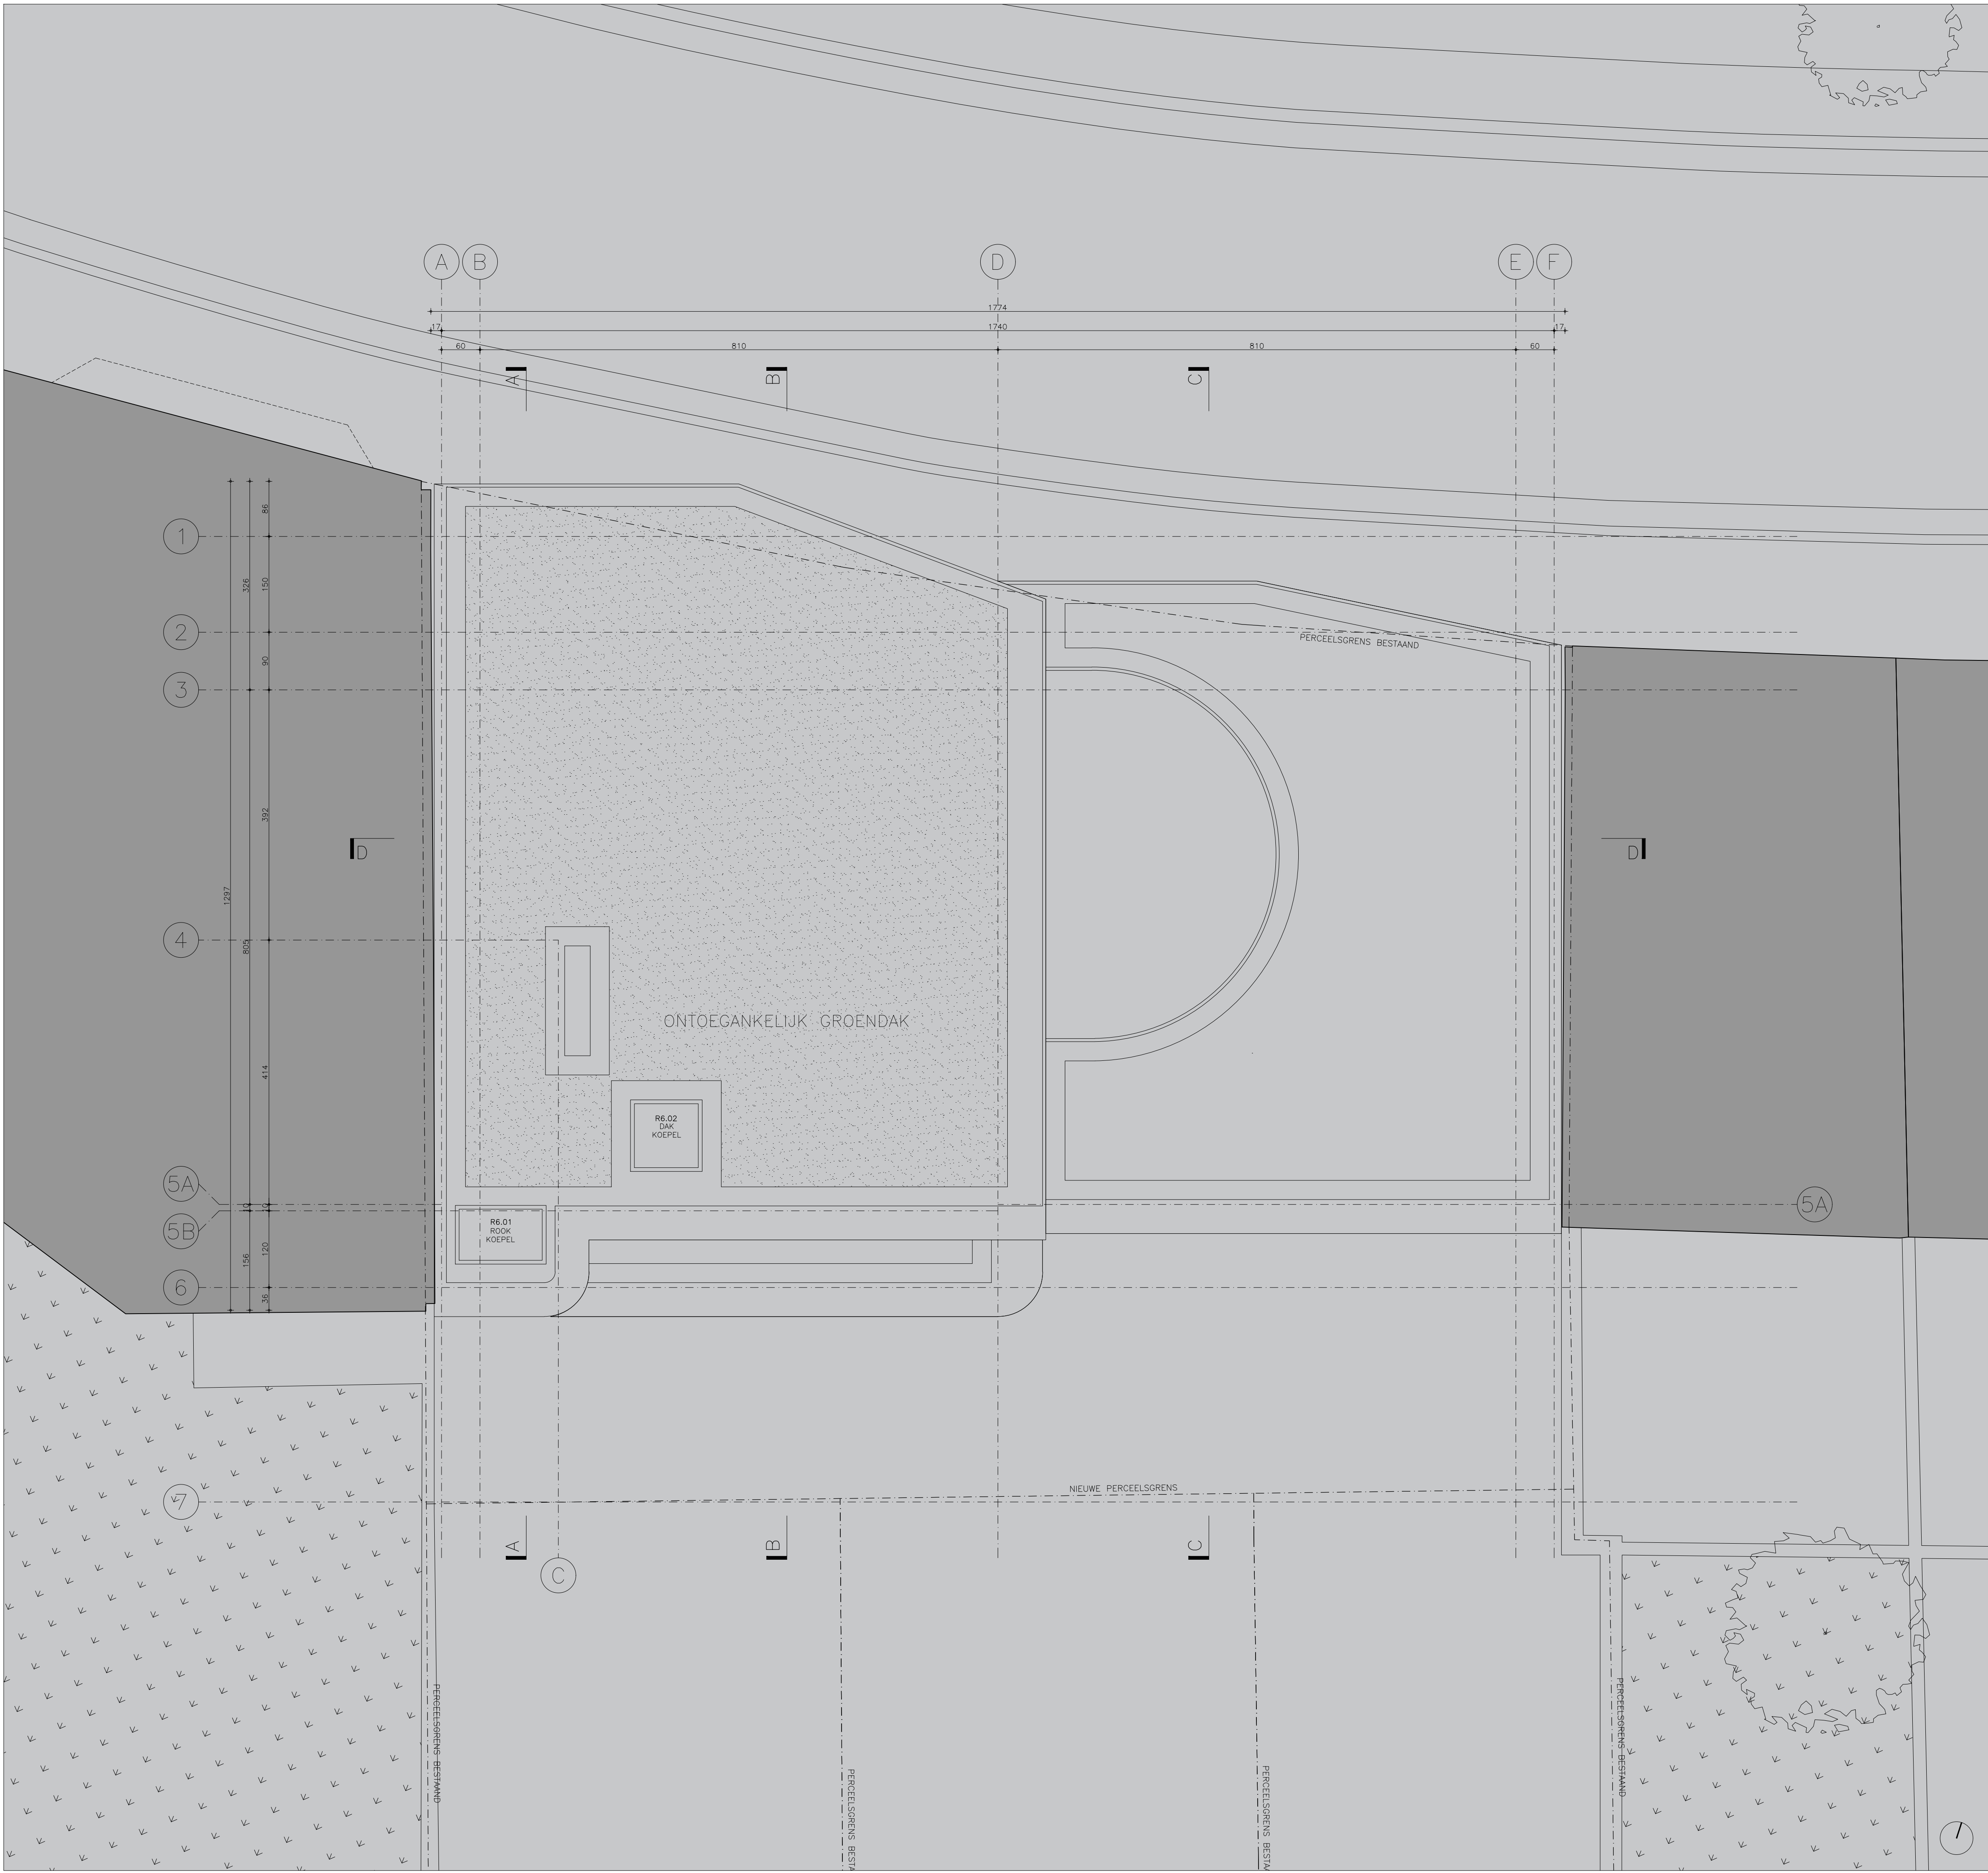

ZIE BIJZONDERE
VOORWAARDE(N)

DE AANVRAAG BETREFT EEN WIJZIGING M.B.T. EEN EERDER AFGELEVERDE VERGUNNING VOOR HET BOUWEN VAN EEN MEERGEZINSWONING MET 5 APPARTEMENTEN MET GARAGE. DEZE MEERGEZINSWONING MAAKT DEEL UIT VAN DE OMGEVINGSVERGUNNING MET ALS DOSSIERNUMMER OMV_2024062838 DIE DOOR HET COLLEGE VAN BURGEMEESTER EN SCHEPENEN OP 03.10.2024 WERD GOEDGEKEURD.

HIJDIGE AANVRAAG HEEFT (ENKEL) BETREKKING OP DE SAMENVOEGING/WIJZIGING VAN DE WONINGEN A1.02 & A2.01. BEIDE WONINGEN WORDEN SAMENGEVOEGD TOT 1 WOONEENHEID.

DAKPLAN BLIJFT ONGEWIJZIGD.

META ARCHITECTUURBUREAU BV

MEERGEZINSWONING MET 5 APPARTEMENTEN
SAMENVOEGING A1.02 & A2.01

EEDVERBONDKAAI 152
B-9000 GENT
9° AFD., SECTIE 1, 829Z2 / 829S2 / 829M

BOUWHEER
YURE
ALEXANDER DE CUYPER
VOORHOUTKAAI 25A
9000 GENT
T. 0499.12.58.79
alexander@yure.be

ARCHITECT
META ARCHITECTUURBUREAU bvba
NIKLAAS DEBOUTTE - ERIC SOORS
GROTE KRAANWIJK 3
B-2000 ANTWERPEN
T. 03.213.51.60
info@meta.be

BOUWAANVRAAG
DAKPLAN

INGENIEUR STABILITEIT
TECCLEM
FREDERIC DELVILLE
GROENEHOEKSTRAAT 1
B-9041 OOSTAKKER
T. 09.251.51.20
frederic@tecclem.be

—
—
—
—

—
—
—
—

FORMAAT	841x594	SCHAAL	1/50	DOSSIER	2219EED	TEKENING	BA_N_P_N_08
DATUM	25.06.2025	GETEKEND	PM/DM				