
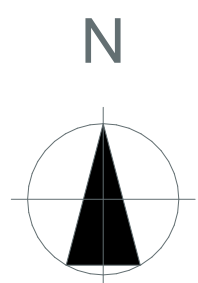


**ZIE BIJZONDERE
VOORWAARDE(N)**

Voor het volledige project is één oprit met een breedte van maximum 3 meter op het openbaar domein toegestaan, dit is de bestaande oprit aan huisnummer 48. De overige strook dient fysiek afgesloten te worden van het openbaar domein (bijvoorbeeld via het aanplanten van een haag).

Aan de voorzijde van de fietsenberging moet een luifel geplaatst worden van 4 m breed en 2,50 m diep (zie rode arcering). Onder deze luifel kunnen 2 buitenmaatste fietsen gestald worden.

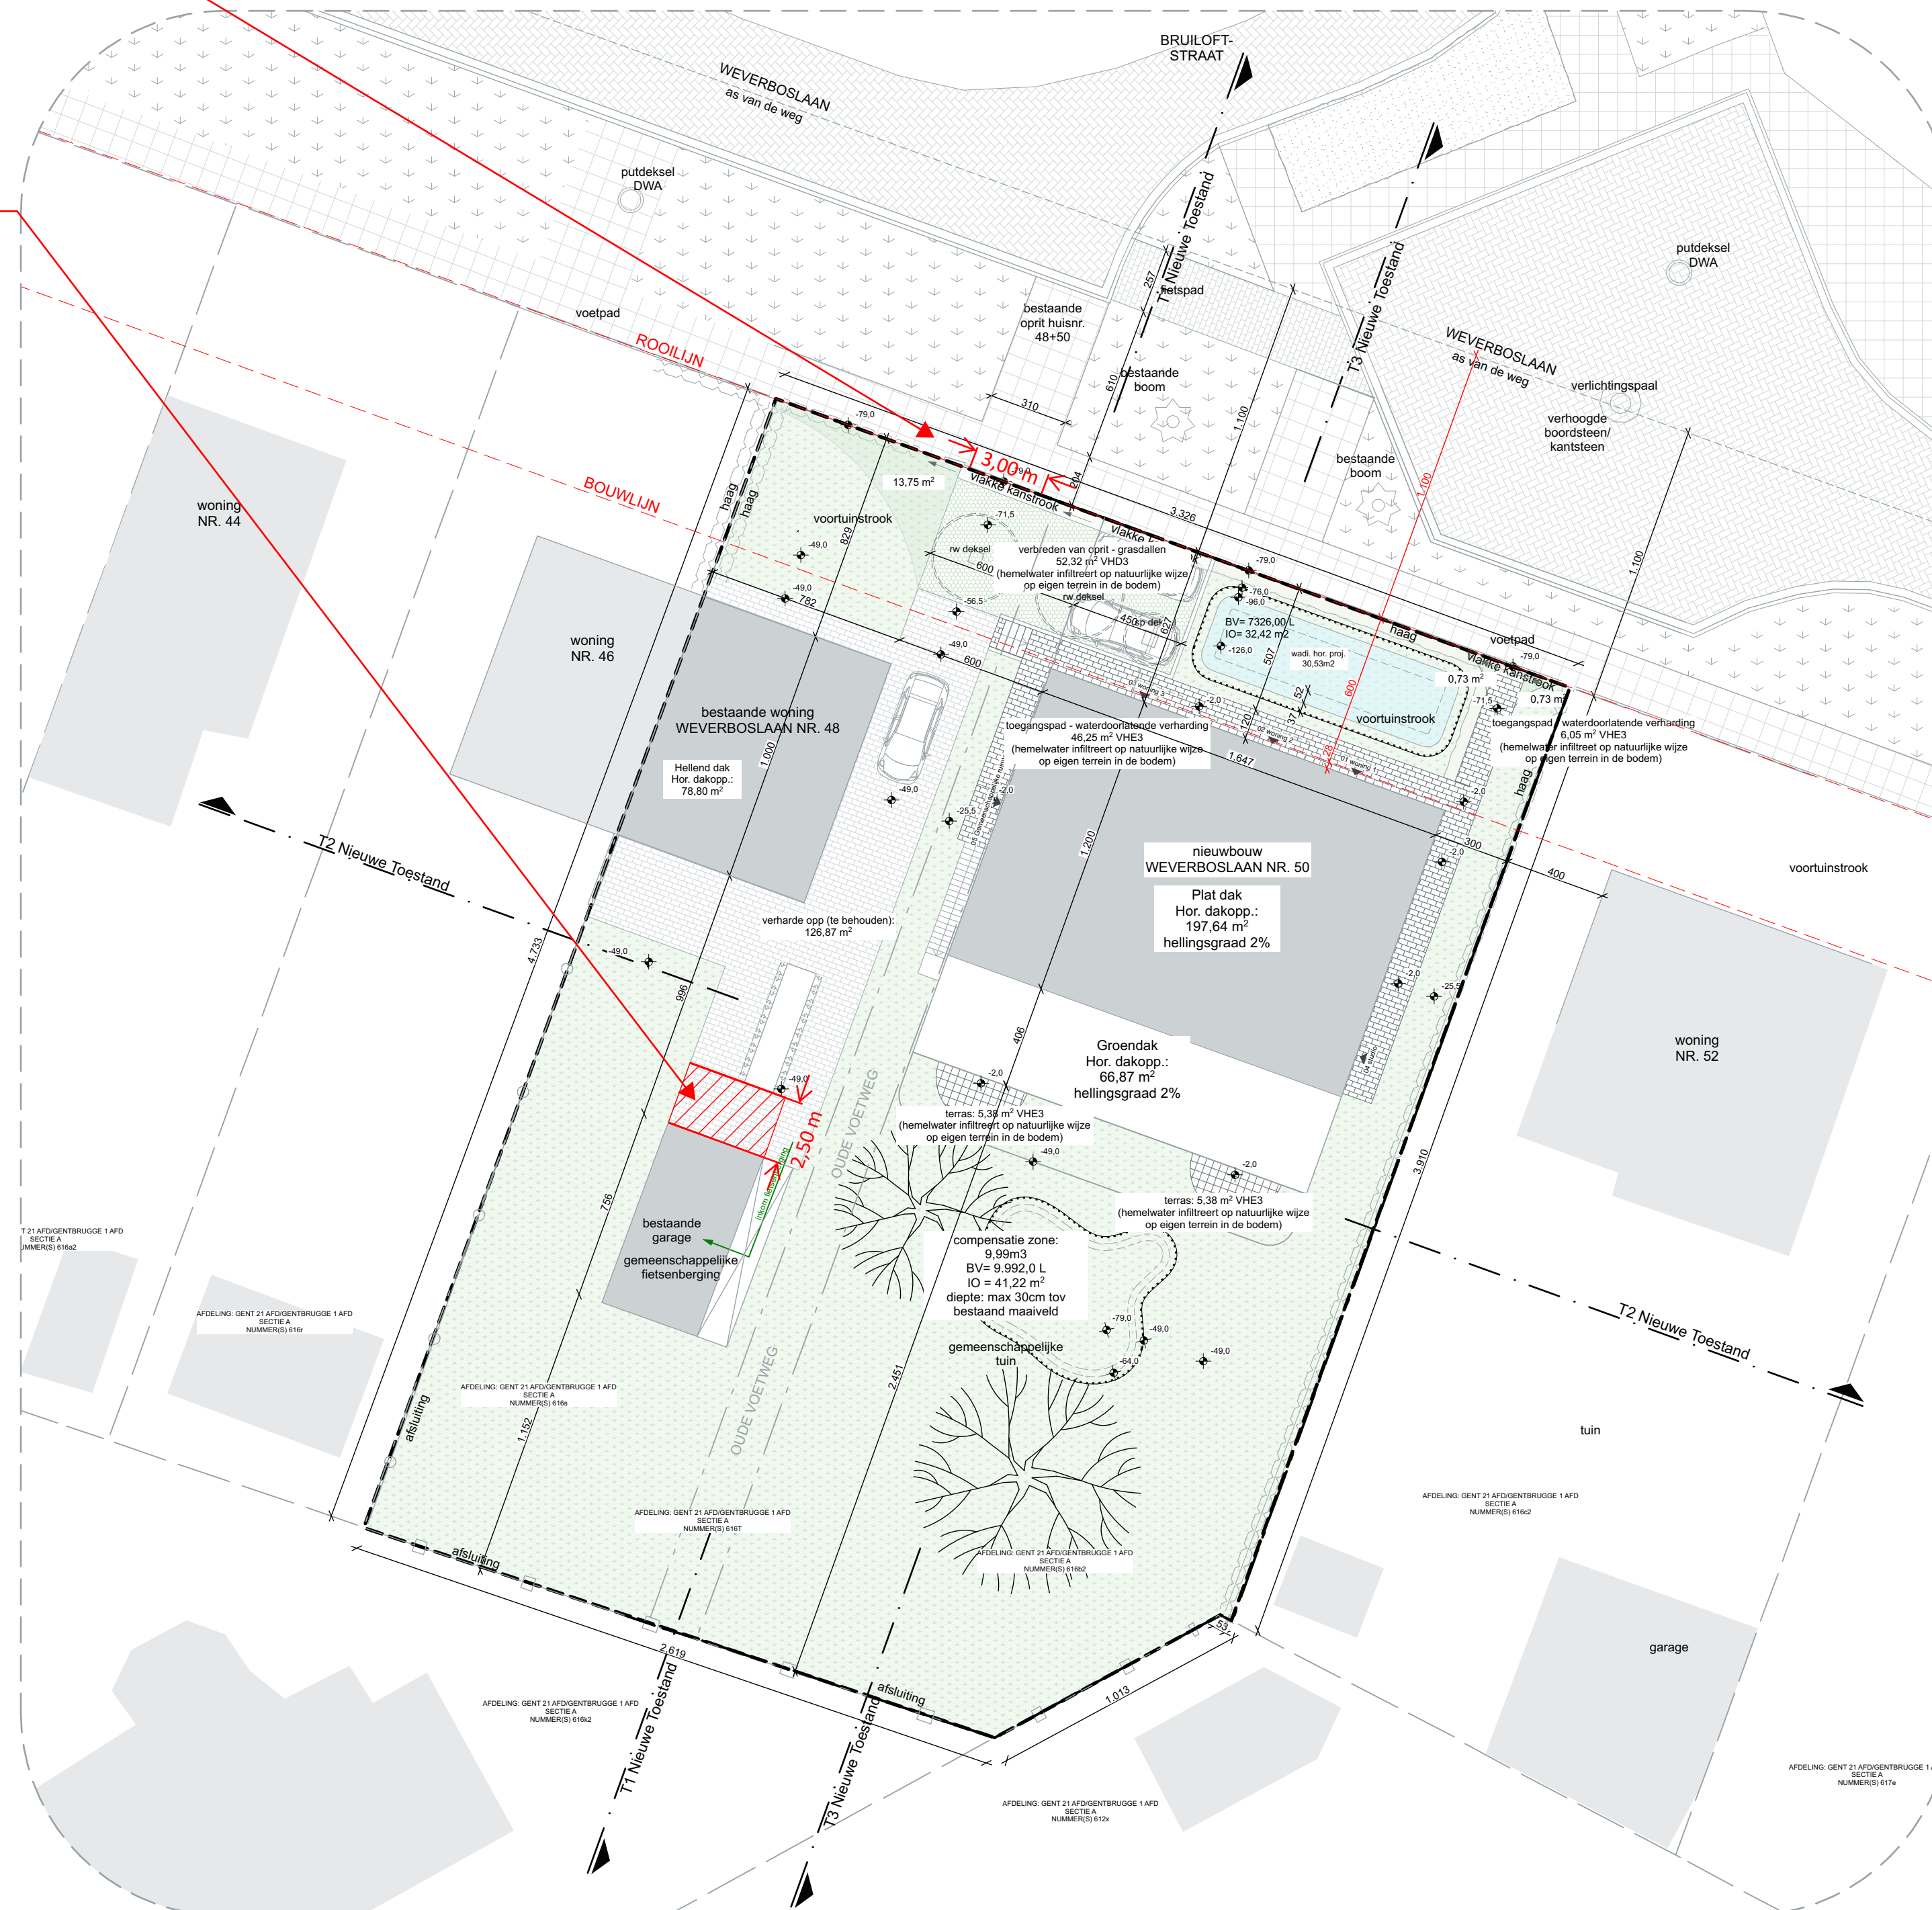

Inplantingsplan NT

A horizontal scale bar with alternating black and white segments. It is labeled with '0' at the left end, '10' at the midpoint, and '20 m' at the right end.

FASE		OMGEVINGSVERGUNNINGSAANVRAAG	
PROJECT	Cohousingsproject	NR.	0189
BOUWHEER	Familie Mispelon Weverboslaan 48-50 9050 Gent België	ARCHITECT	Martens Van Caimeere bv Lange Violettestraat 9000 Gent Belgium
WERFADRES	Weverboslaan 48, 50 9050 Gent België	KADASTER	Afdeling Sectie Nummer(s) 21 / GENTBRUGGE: 1 A 616T, 616B2, 616S
TITEL	Inplantingsplan NT	OPMERKING	Alle afmetingen zijn indicatief en dienen ter plaatsse door de aannemer te worden nagemeten en gecontroleerd.
TEKENAAR	KG.JH	REVISIE A	
DATUM	2/06/2025	REVISIE B	
SCHAAL	1:200	REVISIE C	
NUMMER	42/75	REVISIE D	
HANDTEKENING OPDRACHTGEVER		HANDTEKENING ARCHITECT	
MARTENS VAN CAIMERE ARCHITECTEN			