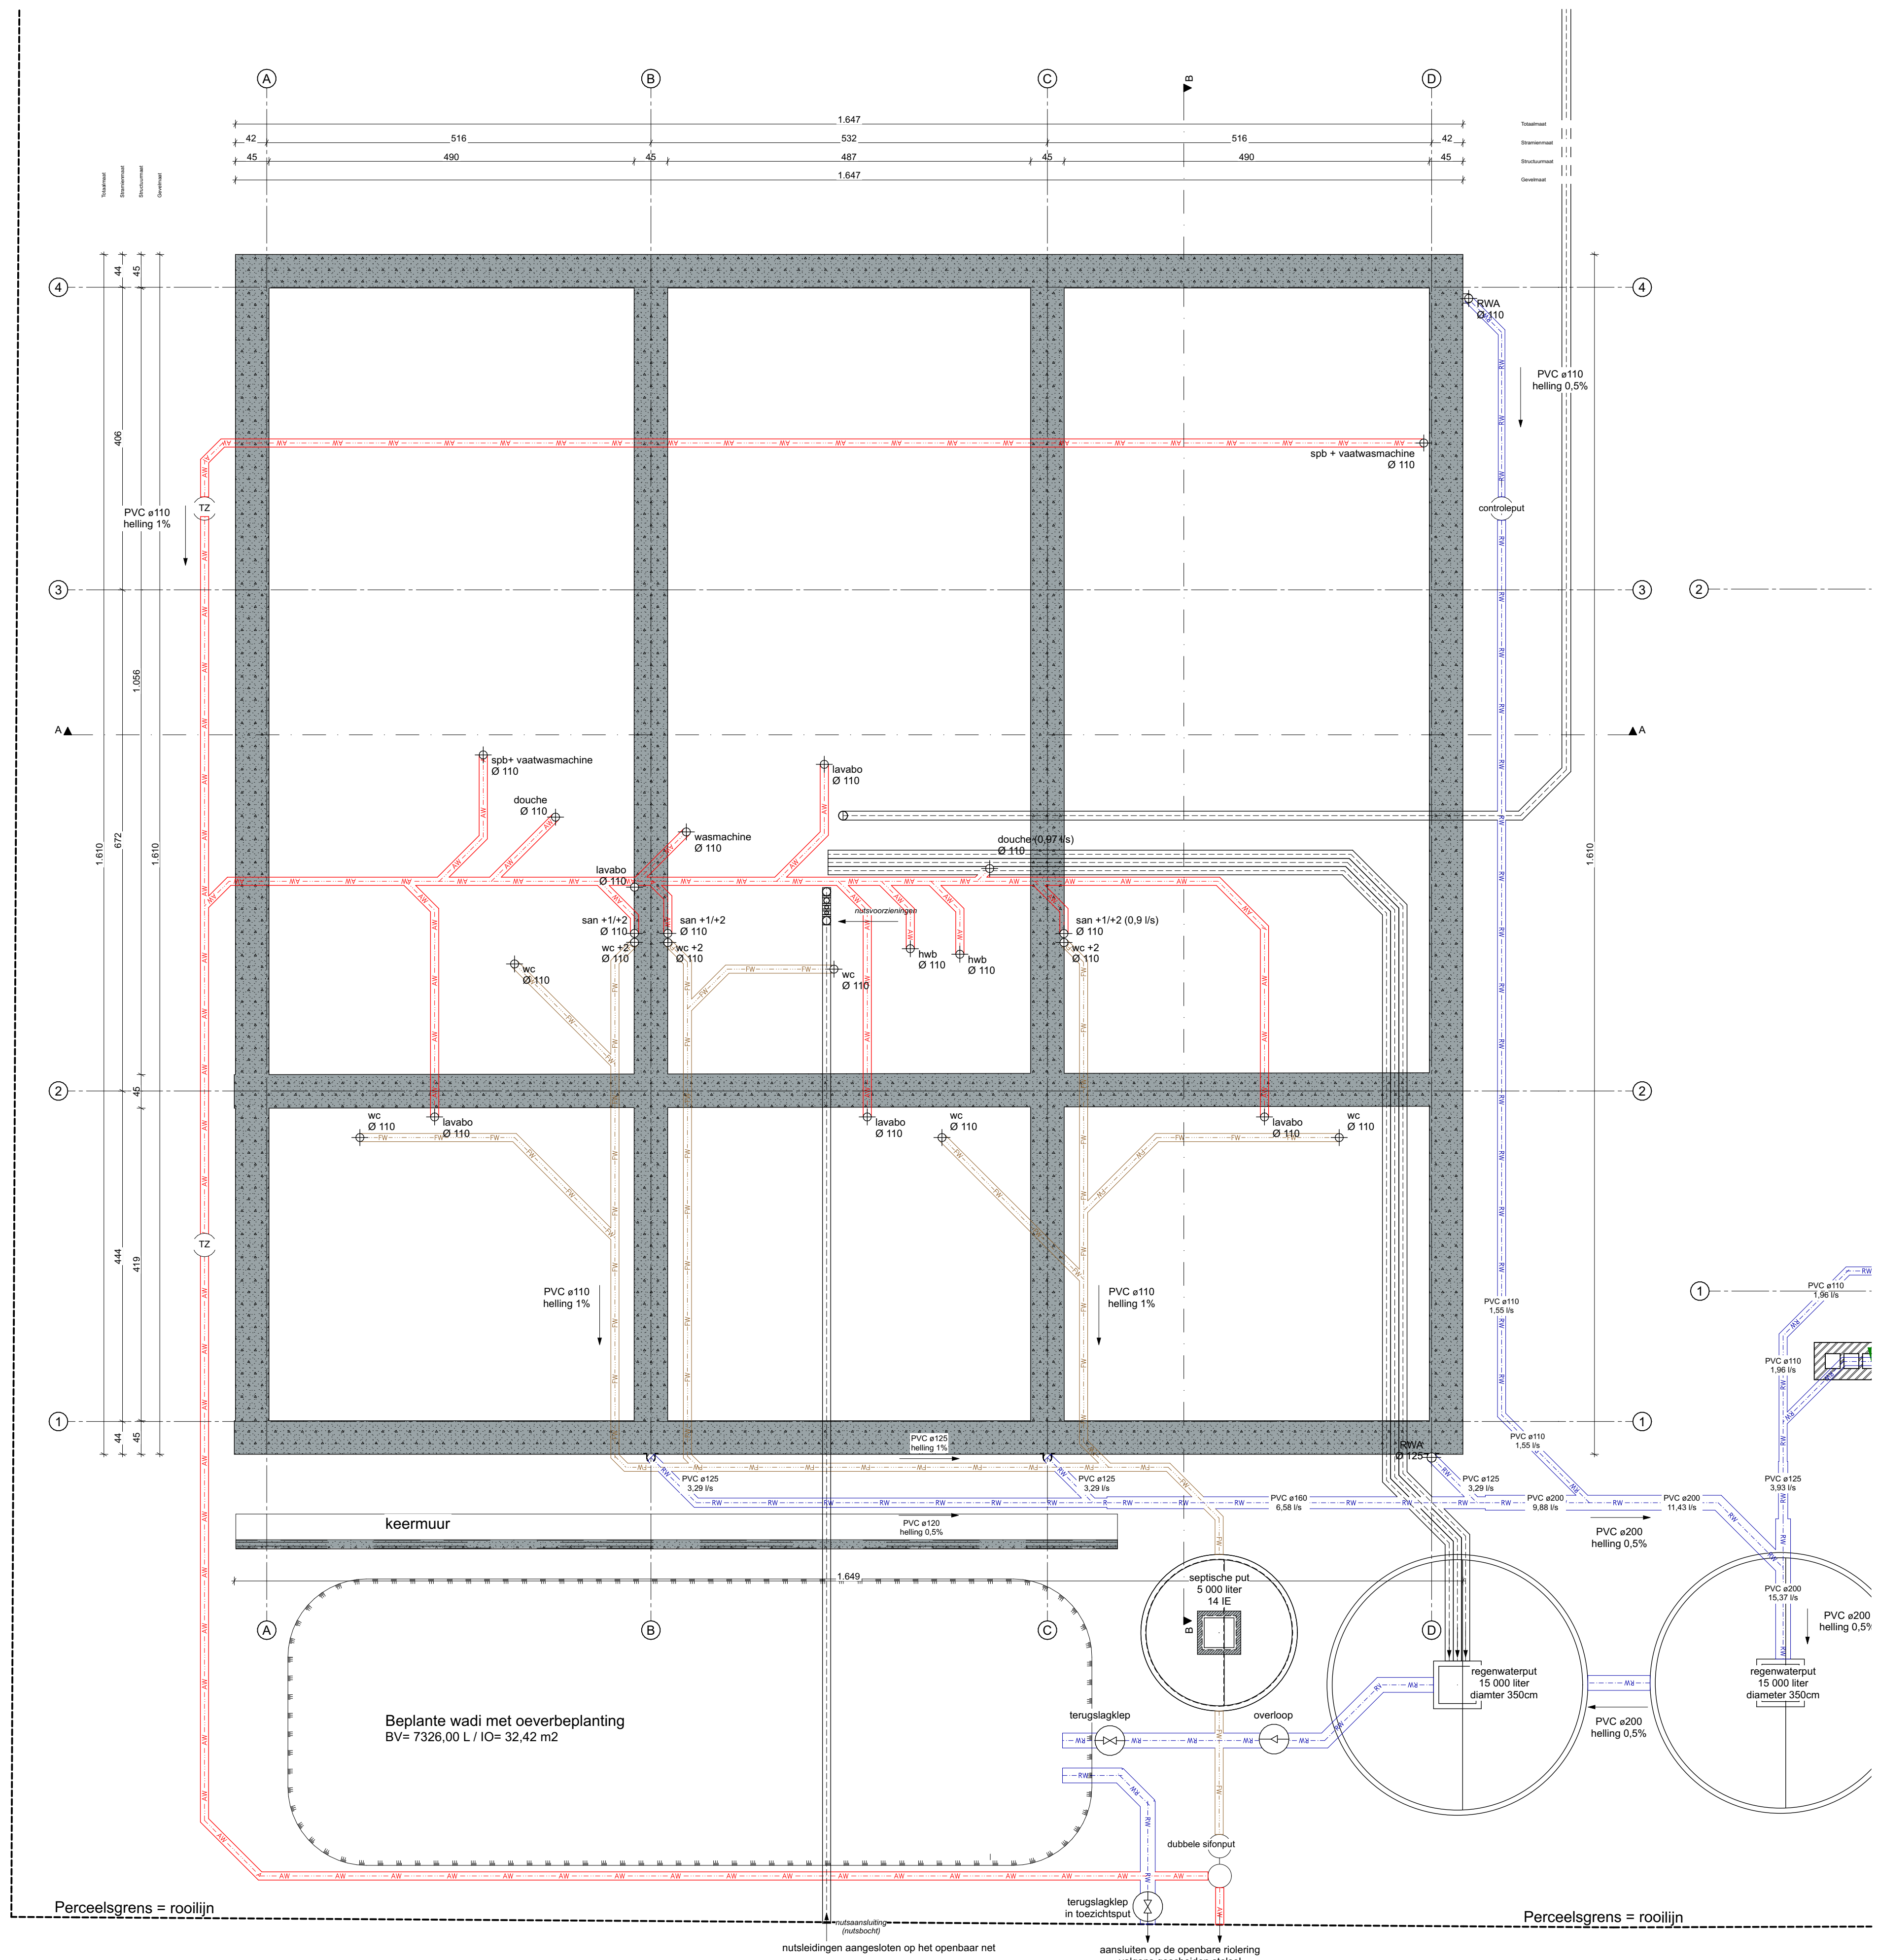


FASE		OMGEVINGSVERGUNNINGSAANVRAAG		
PROJECT		Cohousingsproject	NR.	0189
BOUWHEER		Familie Mispion Weverboolaan 48-50 9050 Gent Belgie	ARCHITECT	Martens Van Calmere bv Lange Voileteststraat 9000 Gent Belgium
WERFADRES		Weverboolaan 48, 50 9050 Gent Belgie	KADASTER	Afdeling Sectie Nummer(s) 21 / GENTBRUGGE: 1 A 6167, 616B2, 616S
TITEL		Fundering- en rioleringsplan nieuwbouw NT	OPMERKING	Alle afmetingen zijn indicatief en dienen ter plaatse door de aannemer te worden nagemeten en gecontroleerd.
TEKENAAR		KG_JH	REVISIE A	
DATUM		2/06/2025	REVISIE B	
SCHAAL		1:50	REVISIE C	
NUMMER		10/75	REVISIE D	

MARTENS VAN CAIMERE
ARCHITECTEN