


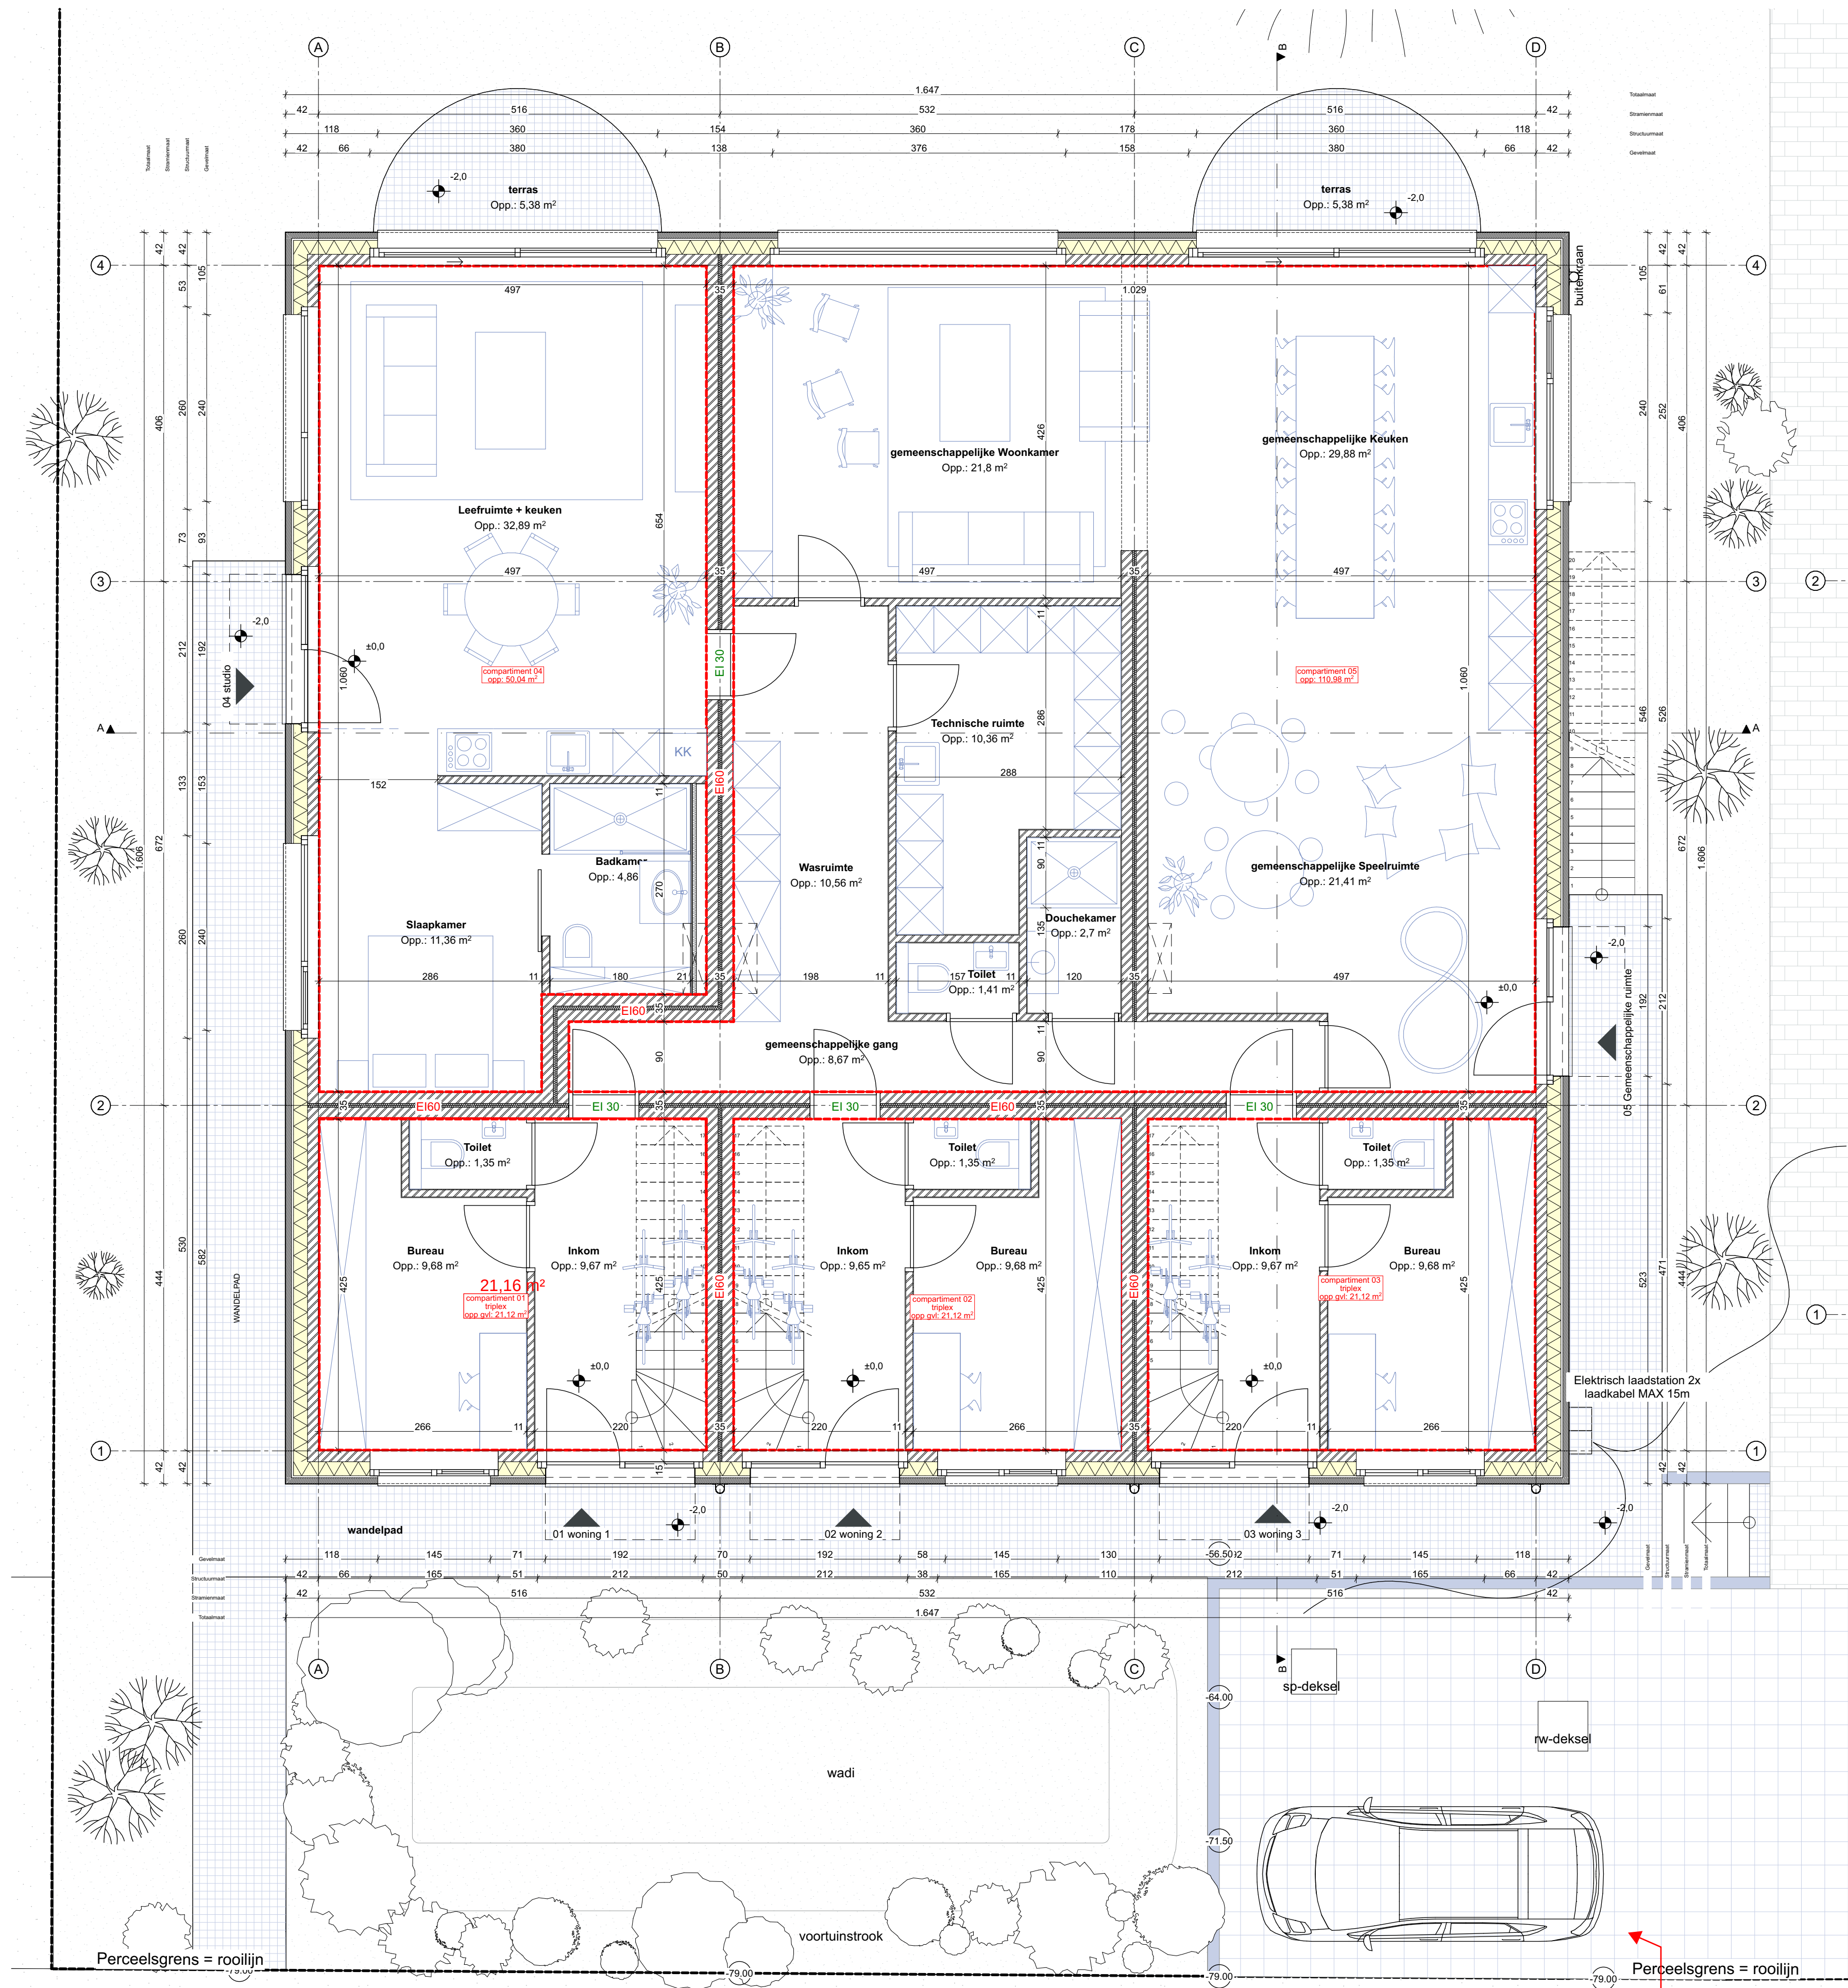

**ZIE BIJZONDERE
VOORWAARDE(N)**

FASE | OMGEVINGSVERGUNNINGSAANVRAAG

PROJECT | Cohousingsproject NR. | 0189

BOUWHEER | Familie Mispion
Weverboslaan 48-50
9050 Gent
België ARCHITECT | Martens Van Caimere bv
Lange Violettestraat
9000 Gent
Belgium


WERFADRES | Weverboslaan 48, 50
9050 Gent
België KADASTER | Afdeling
Sectie Nummer(s) 21 / GENTBRUGGE: 1
A 616T, 616B2, 616S

TITEL | Gelijkvloers nieuwbouw NT OPMERKING | Alle afmetingen zijn indicatief en dienen ter
plaatse door de aannemer te worden nagemeten
en gecontroleerd.

TEKENAAR | KG.JH REVISIE A |
DATUM | 2/06/2025 REVISIE B |
SCHAAL | 1:50 REVISIE C |
NUMMER | 51/75 REVISIE D |

HANDTEKENING OPDRACHTGEVER HANDTEKENING ARCHITECT

MARTENS VAN CAIMERE
ARCHITECTEN

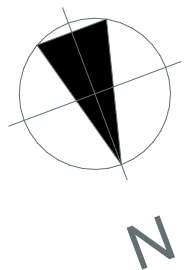

Gelijkvloers nieuwbouw NT

0 1 2 3 4 5 m

Voor het volledige project is één oprit met een breedte van maximum 3 meter op het openbaar domein toegestaan, dit is de bestaande oprit aan huisnummer 48. De overige strook dient fysiek afgesloten te worden van het openbaar domein (bijvoorbeeld via het aanplanten van een haag).