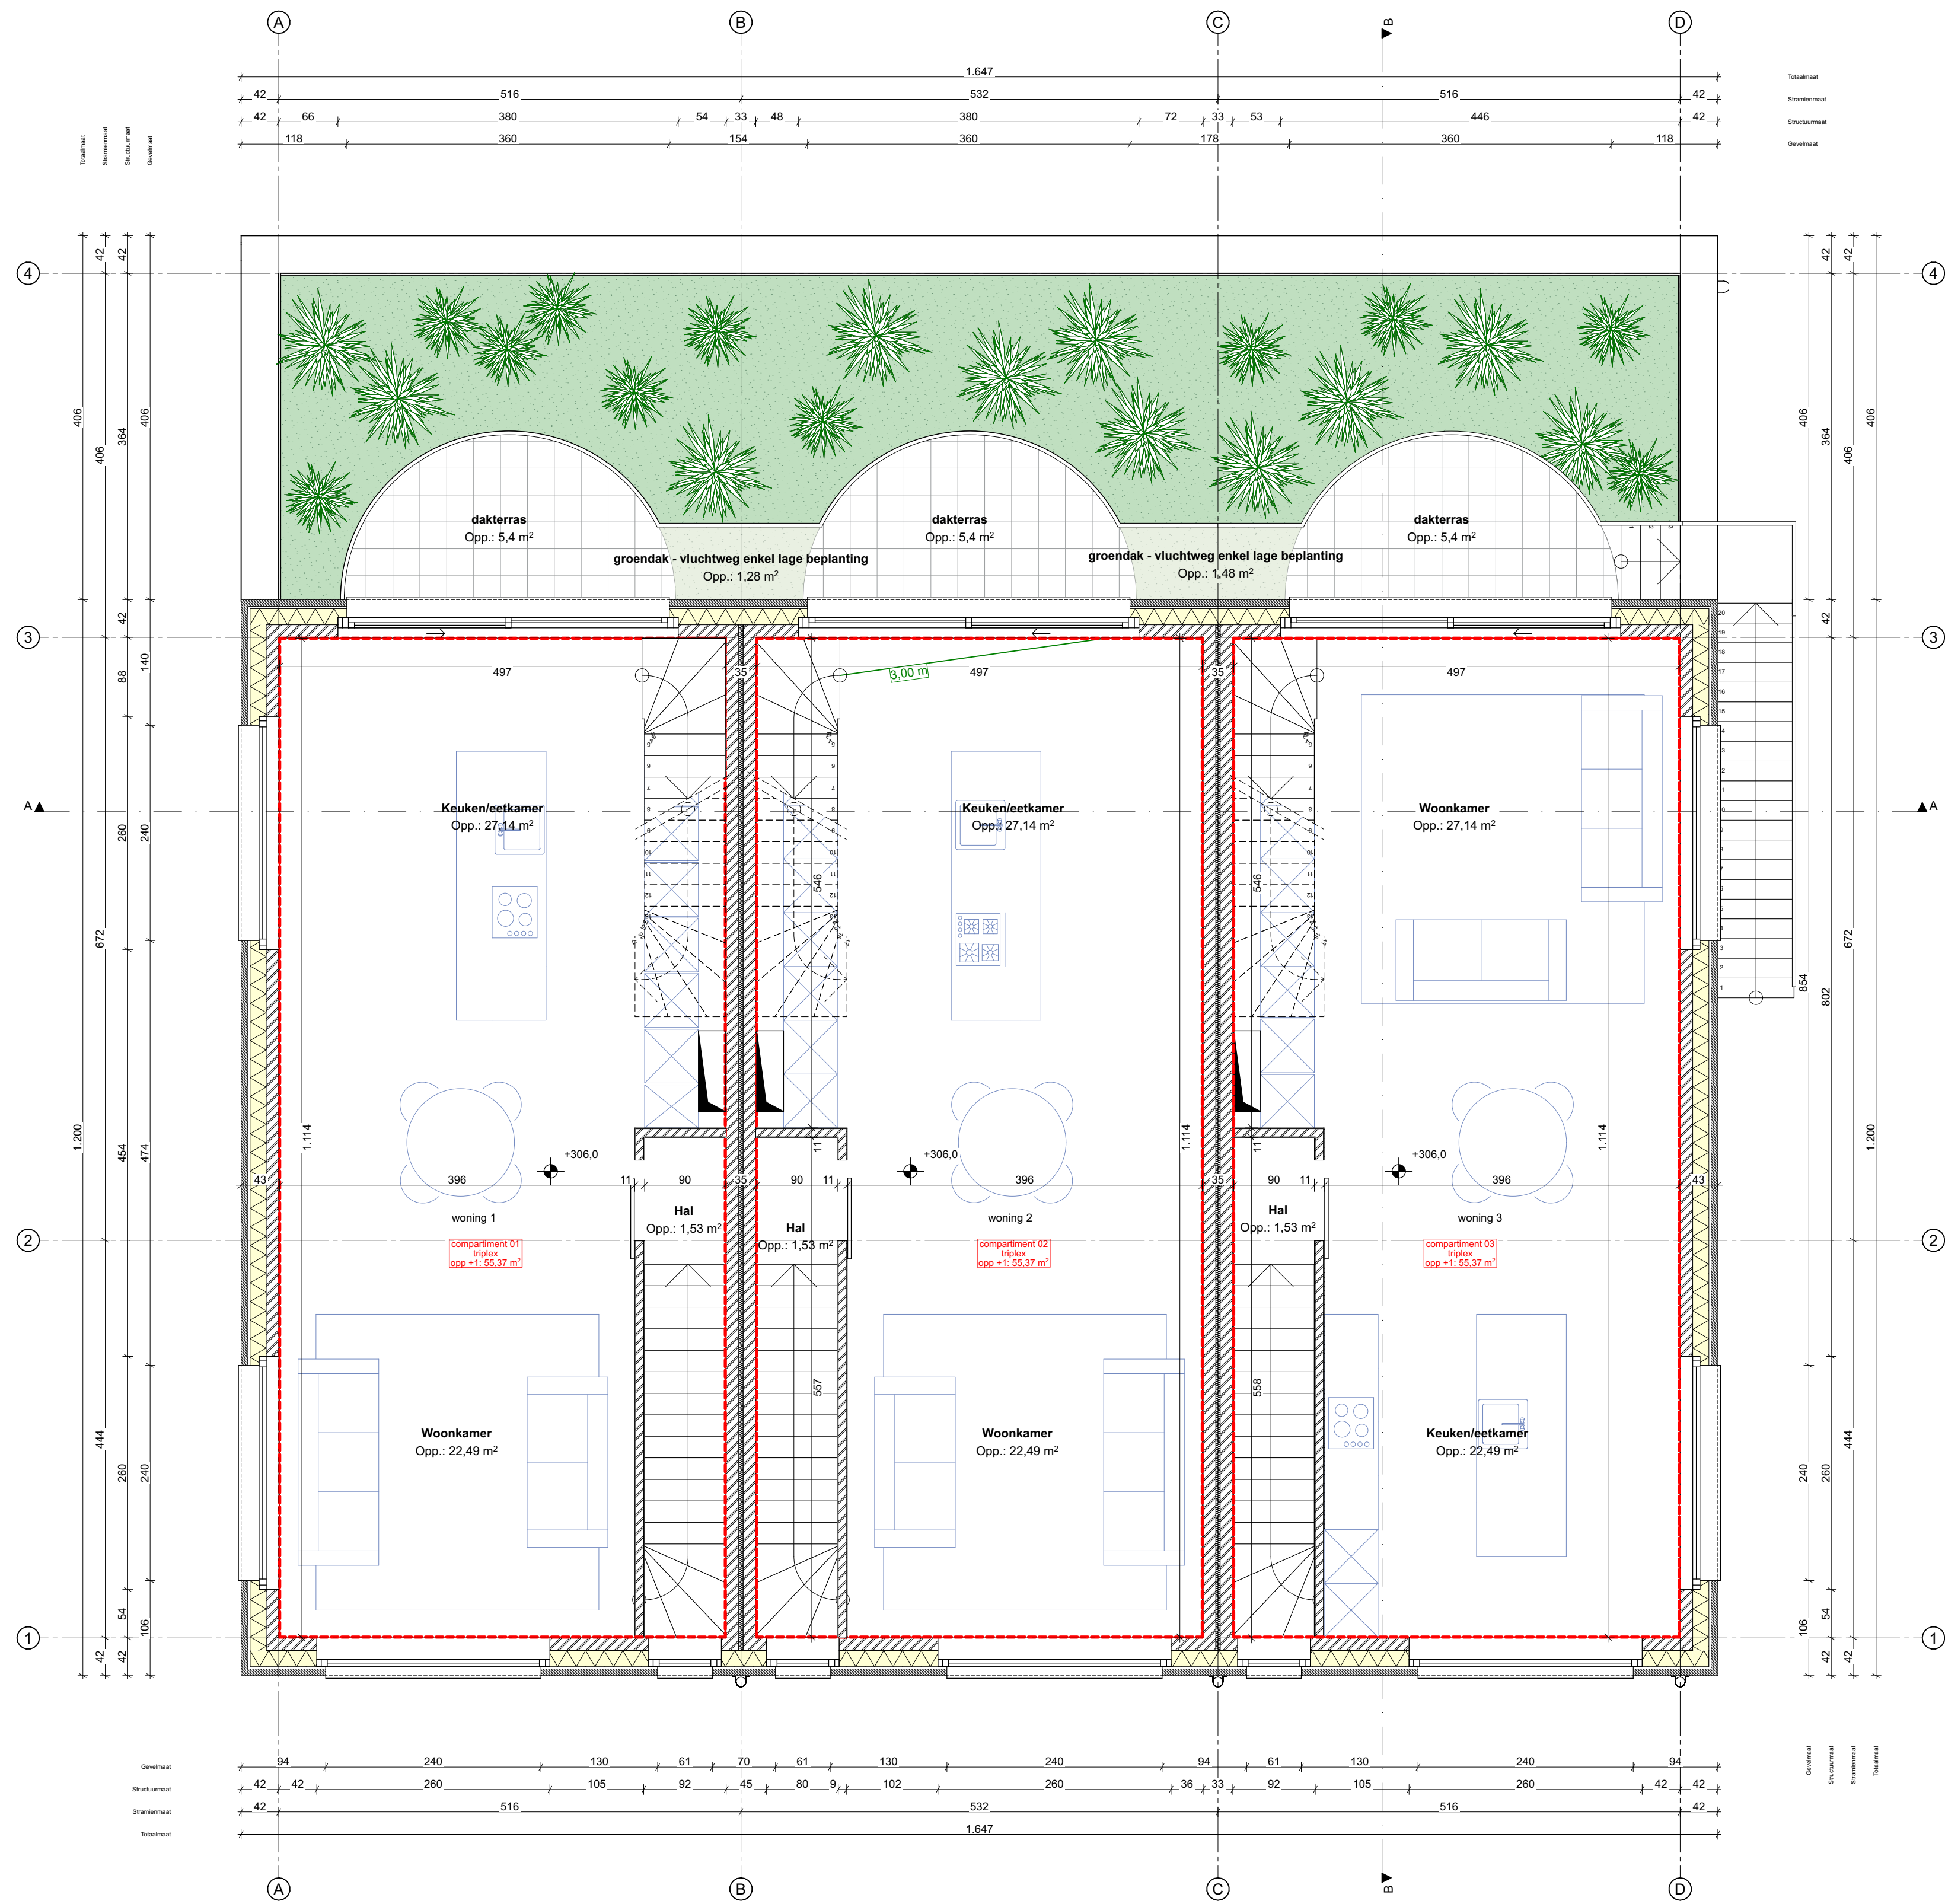


Eerste verdieping nieuwbouw NT

0 1 2 3 4 5 m

FASE				OMGEVINGSVERGUNNINGSAANVRAAG				
PROJECT		Cohousingsproject		NR.		0189		
BOUWHEER		Familie Mispion Weverboslaan 48-50 9050 Gent België		ARCHITECT		Martens Van Caimere bv Lange Violettestraat 9000 Gent Belgium		
WERFADRES		Weverboslaan 48, 50 9050 Gent België		KADASTER		Afdeling Sectie Nummer(s)		21 / GENTBRUGGE: 1 A 616T, 616B2, 616S
TITEL		Eerste verdieping nieuwbouw NT		OPMERKING		Alle afmetingen zijn indicatief en dienen ter plaatse door de aannemer te worden nagemeten en gecontroleerd.		
TEKENAAR		KG.JH		REVISIE A				
DATUM		2/06/2025		REVISIE B				
SCHAAL		1:50		REVISIE C				
NUMMER		52/75		REVISIE D				
HANDTEKENING OPDRACHTGEVER				HANDTEKENING ARCHITECT				
MARTENS VAN CAIMERE ARCHITECTEN								