



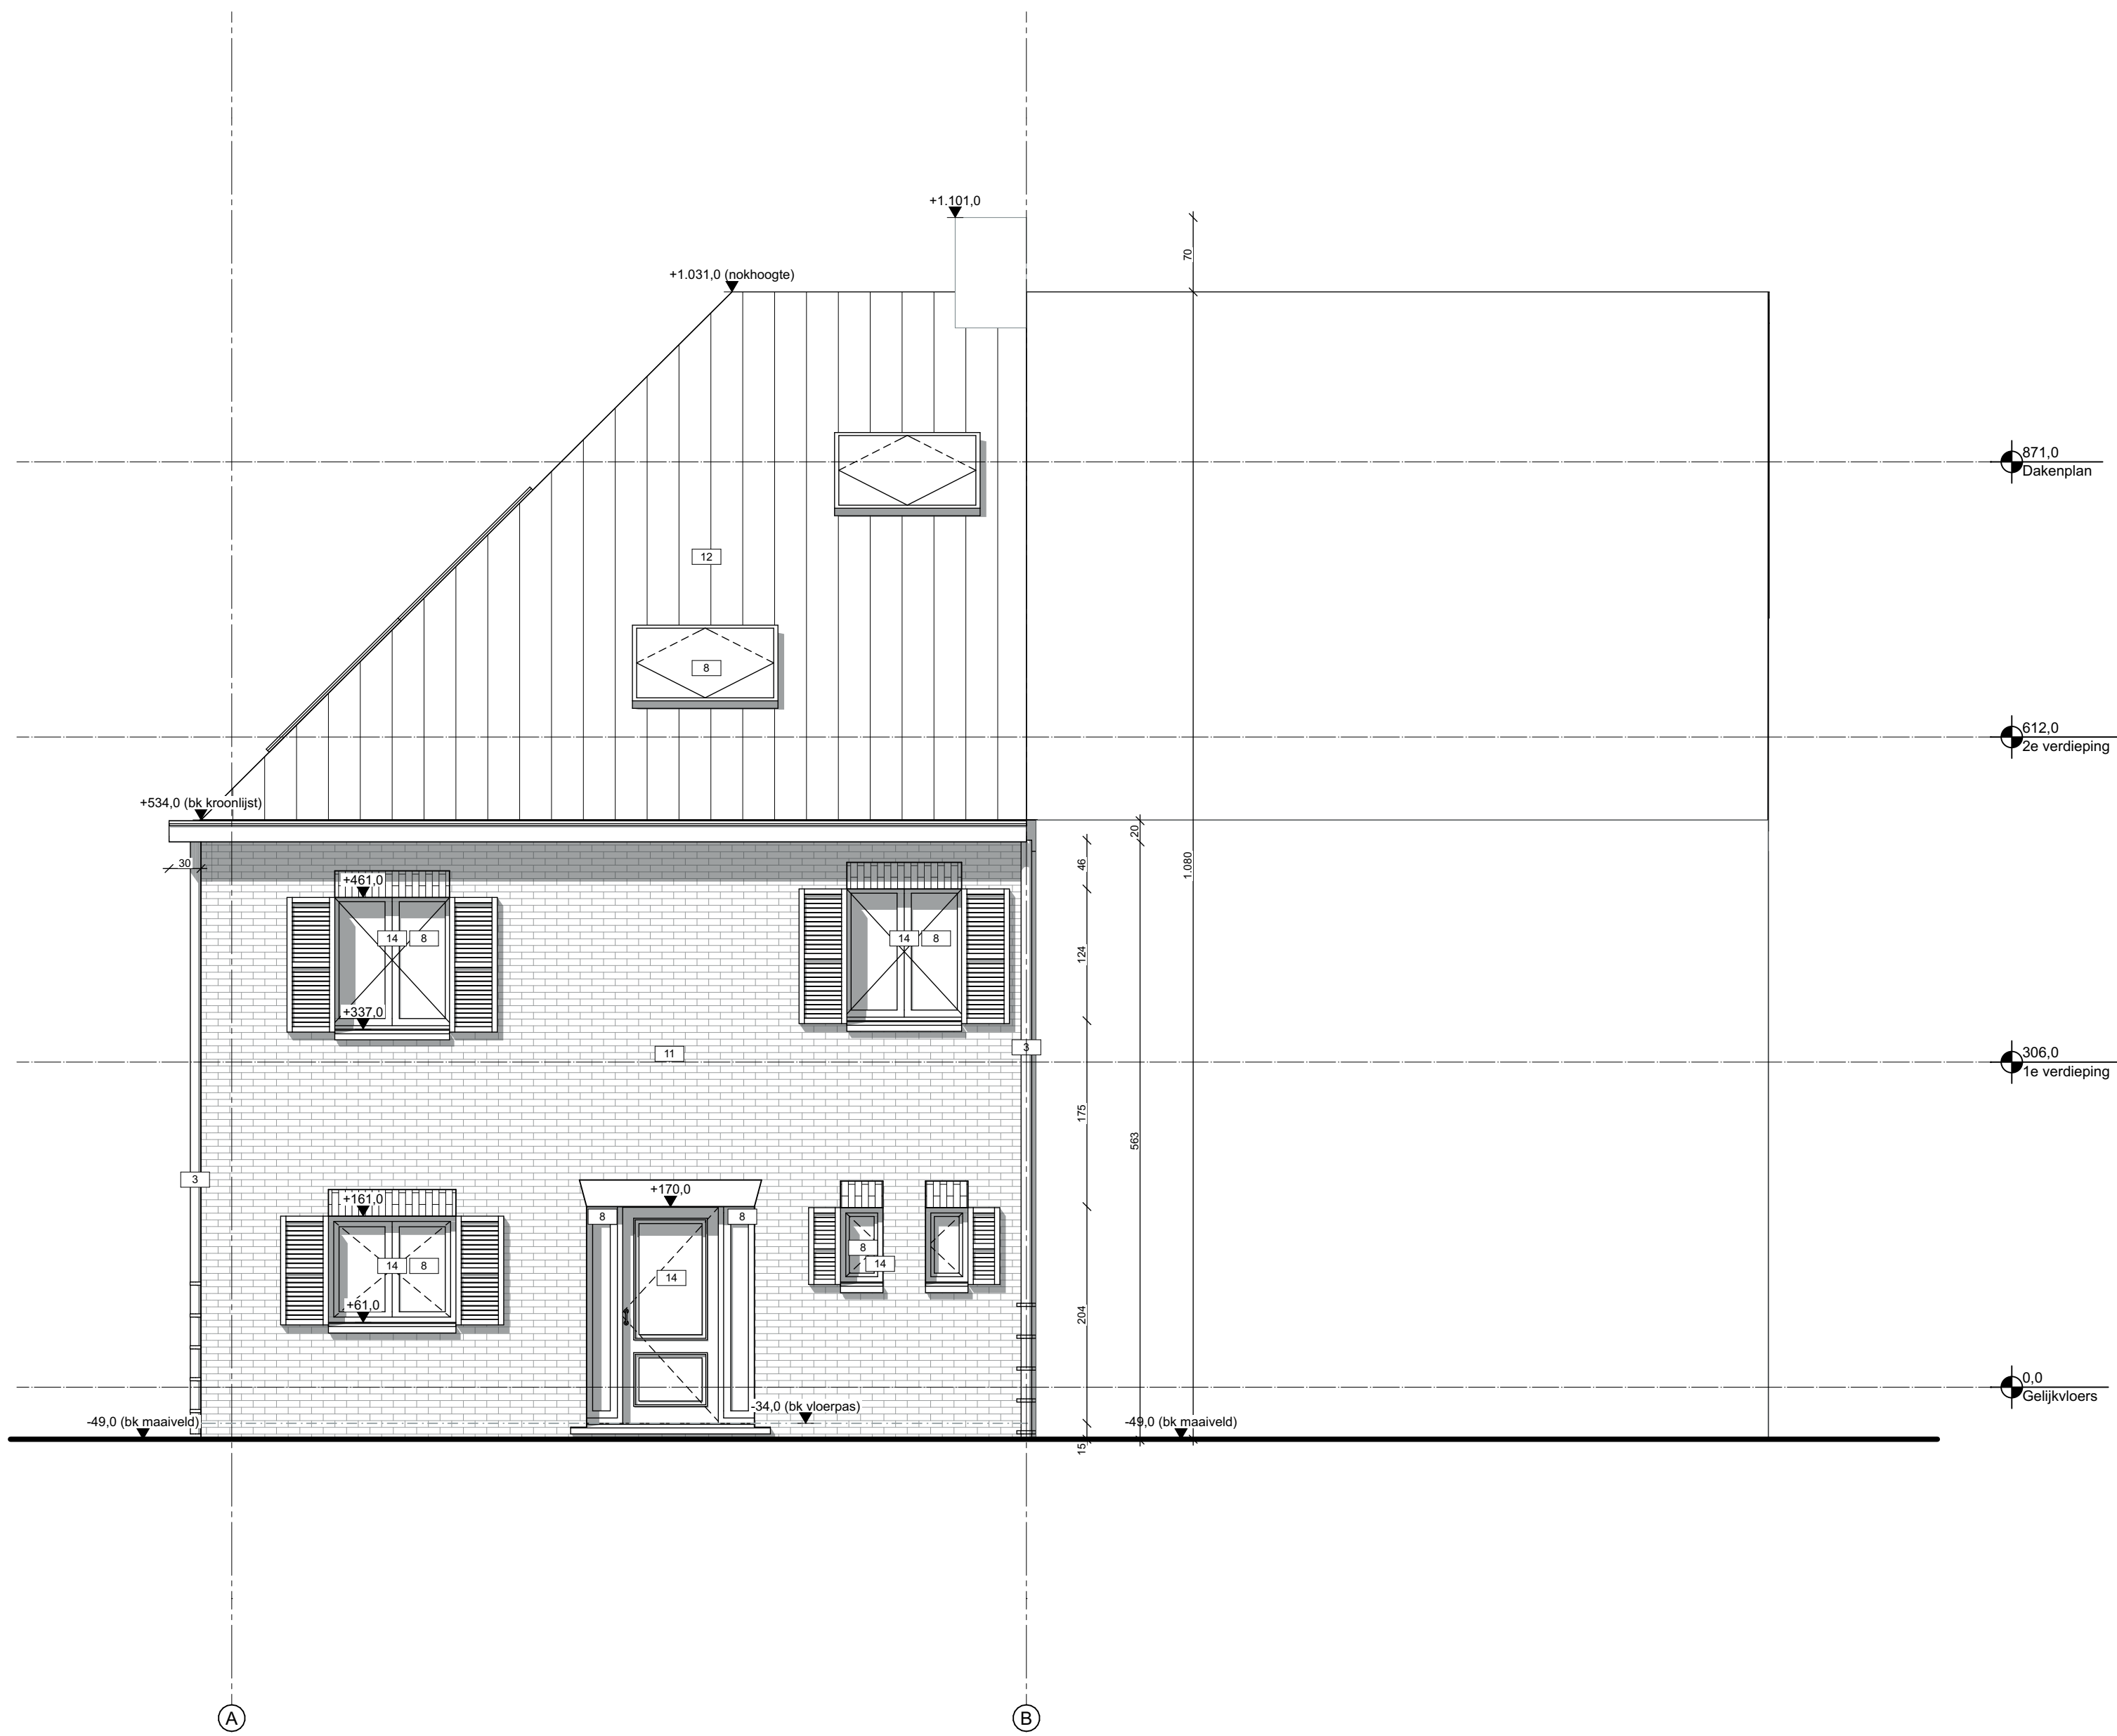

Voorgevel W48 BT

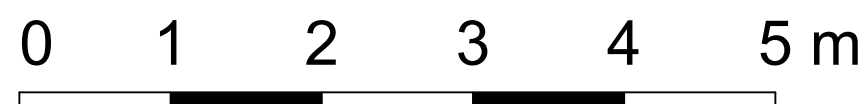

FASE		OMGEVINGSVERGUNNINGSAANVRAAG	
PROJECT	Cohousingsproject	NR.	0189
BOUWHEER	Familie Misplon Weverboslaan 48-50 9050 Gent Belgie	ARCHITECT	Martens Van Caimere bv Lange Violettestraat 9000 Gent Belgium
WERFADRES	Weverboslaan 48, 50 9050 Gent Belgie	KADASTER	Afdeling Sectie Nummer(s) 21 / GENTBRUGGE: 1 A 616T, 616B2, 616S
TITEL	Voorgevel W48 BT	OPMERKING	Alle afmetingen zijn indicatief en dienen ter plaatse door de aannemer te worden nagemeten en gecontroleerd.
TEKENAAR	KG, JH	REVISIE A	
DATUM	21/05/2025	REVISIE B	
SCHAAL	1:50	REVISIE C	
NUMMER	35/75	REVISIE D	
HANDTEKENING OPDRACHTGEVER		HANDTEKENING ARCHITECT	
MARTENS VAN CAIMERE ARCHITECTEN			