
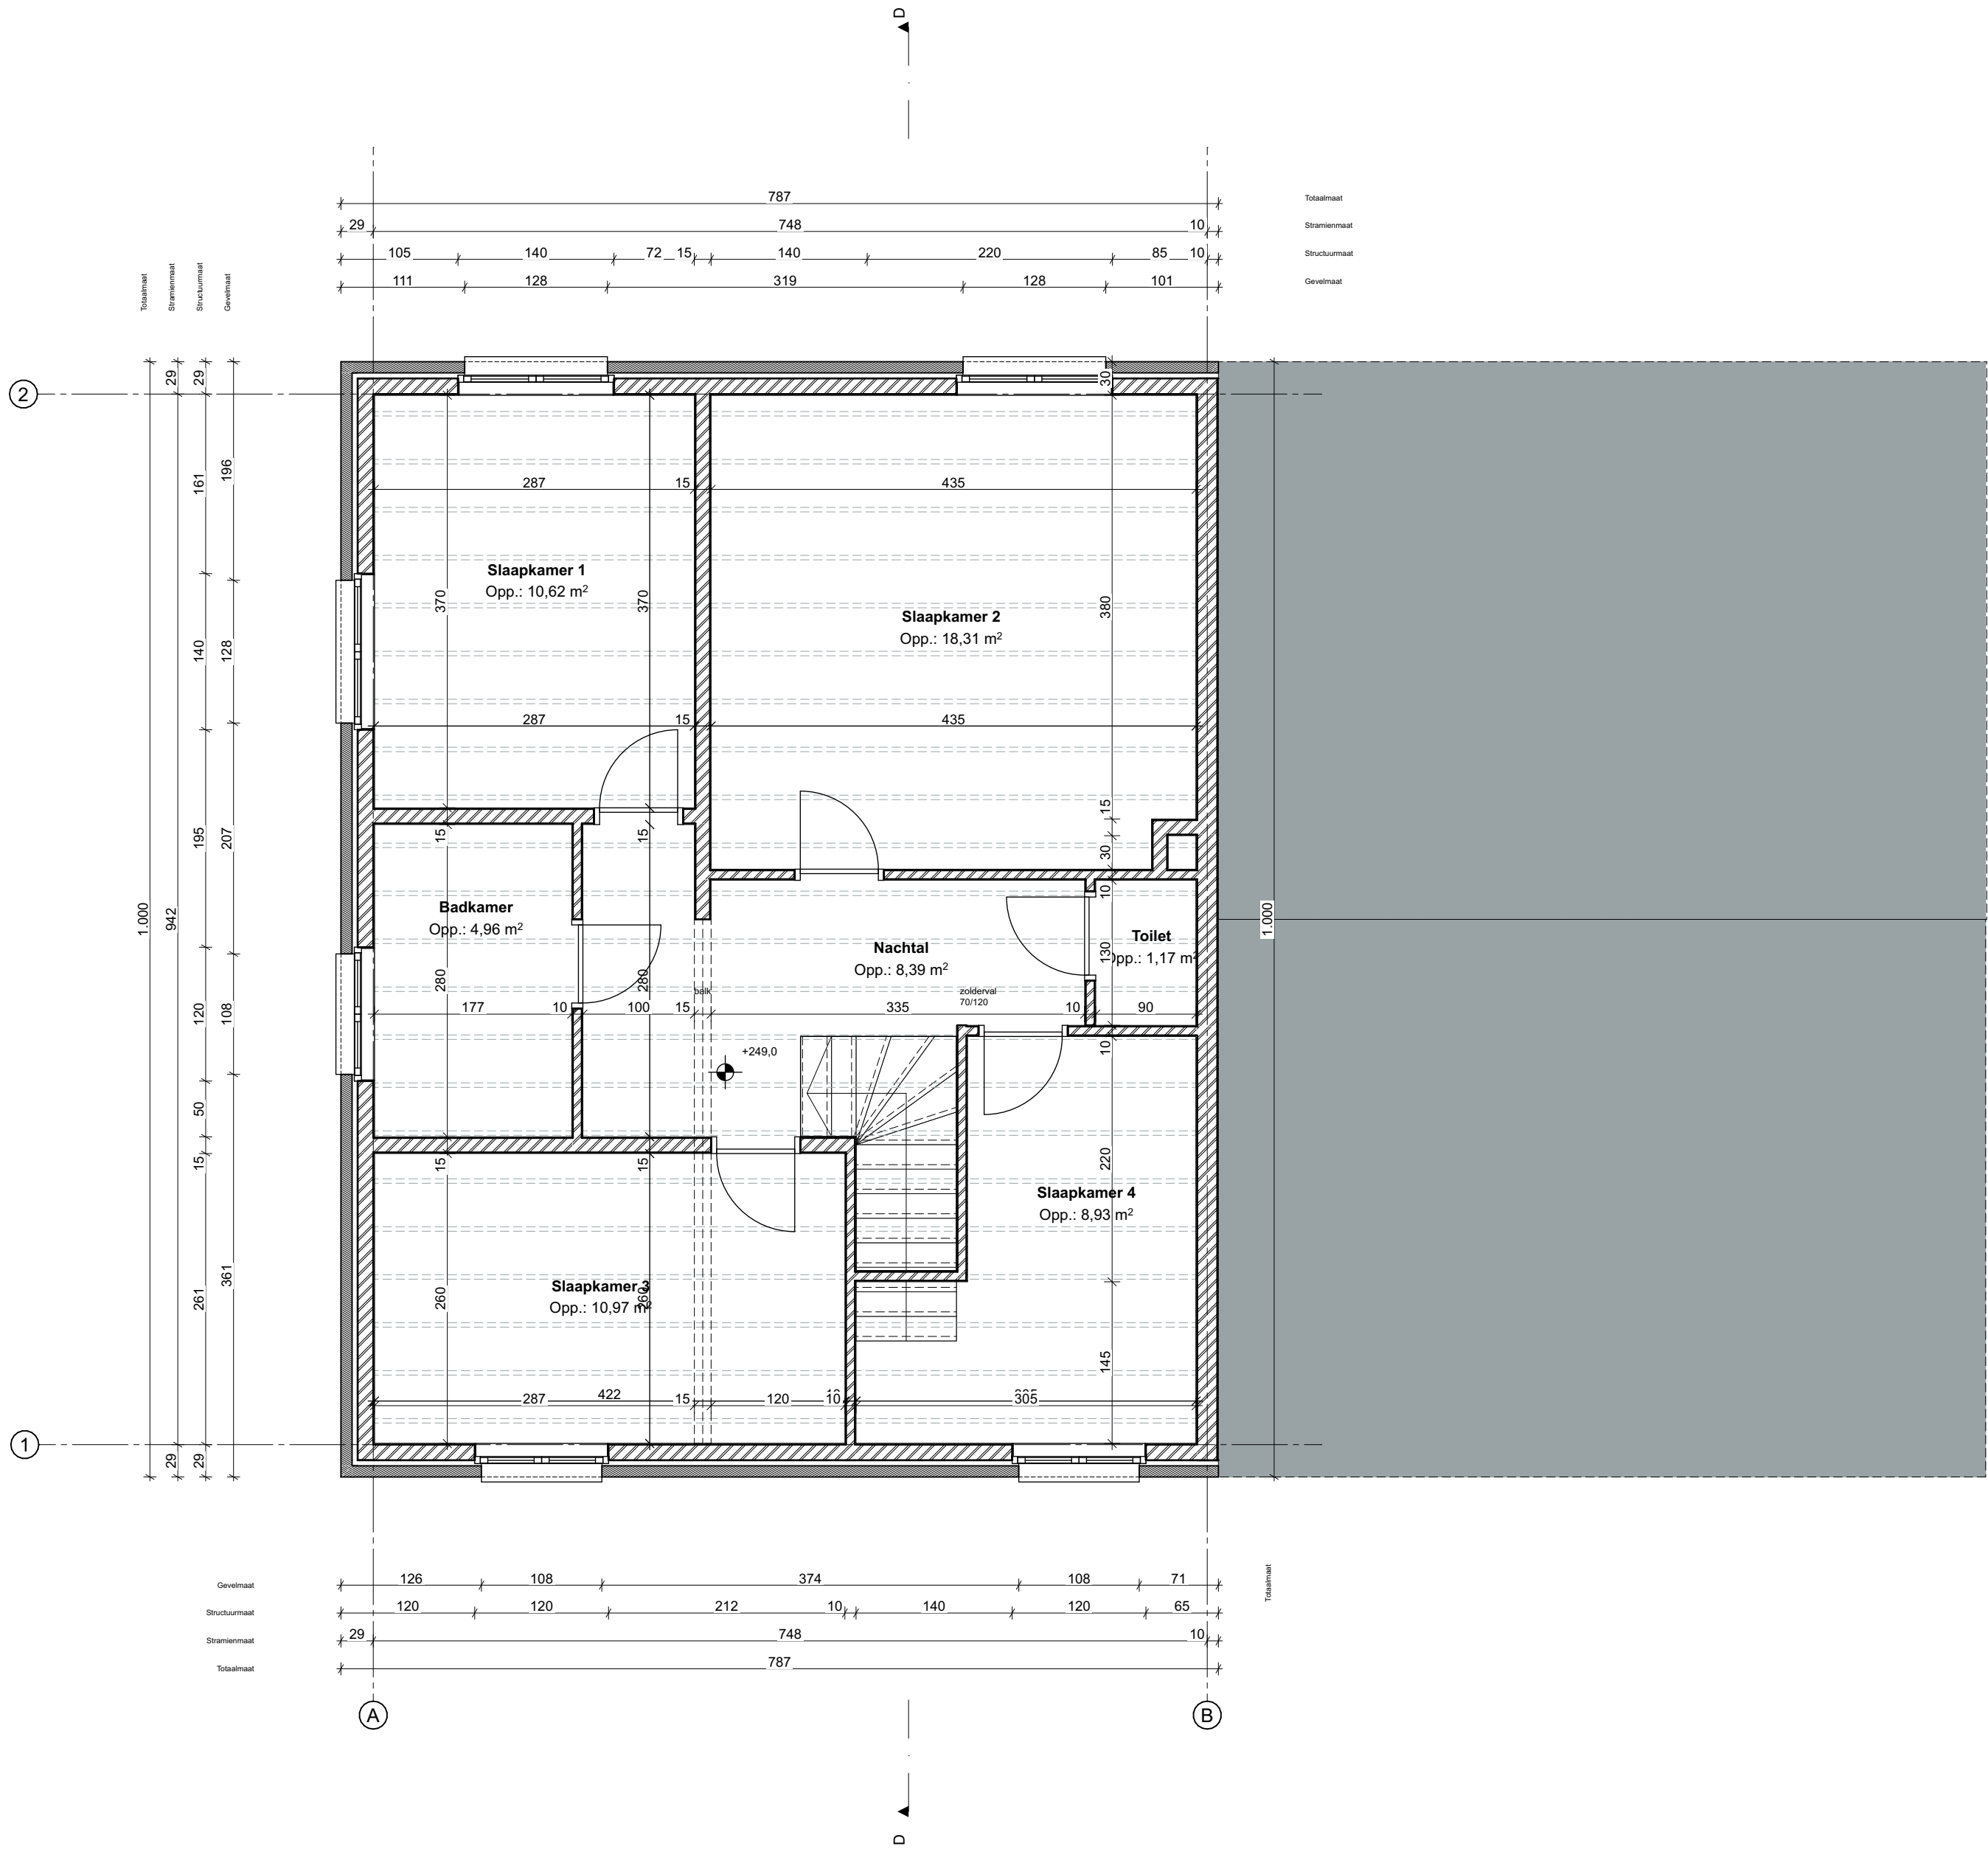


Eerste verdieping W48 BT

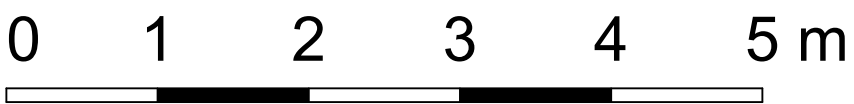

FASE OMGEVINGSVERGUNNINGSAANVRAAG			
PROJECT Cohousingsproject		NR. 0189	
BOUWHEER Familie Mispion Weverboslaan 48-50 9050 Gent België	ARCHITECT Martens Van Caimere bv Lange Violettestraat 9000 Gent Belgium		
WERFADRES Weverboslaan 48, 50 9050 Gent België	KADASTER Afdeling Sectie Nummer(s)	21 / GENTBRUGGE: 1 A 616T, 616B2, 616S	
TITEL Eerste verdieping W48 BT	OPMERKING Alle afmetingen zijn indicatief en dienen ter plaatse door de aannemer te worden nagemeten en gecontroleerd.		
TEKENAAR KG.JH	DATUM 2/06/2025	REVISIE A	
SCHAAL 1:50	NUMMER 24/75	REVISIE B	
		REVISIE C	
		REVISIE D	

HANDTEKENING OPDRACHTGEVER

HANDTEKENING ARCHITECT

MARTENS VAN CAIMERE
ARCHITECTEN