



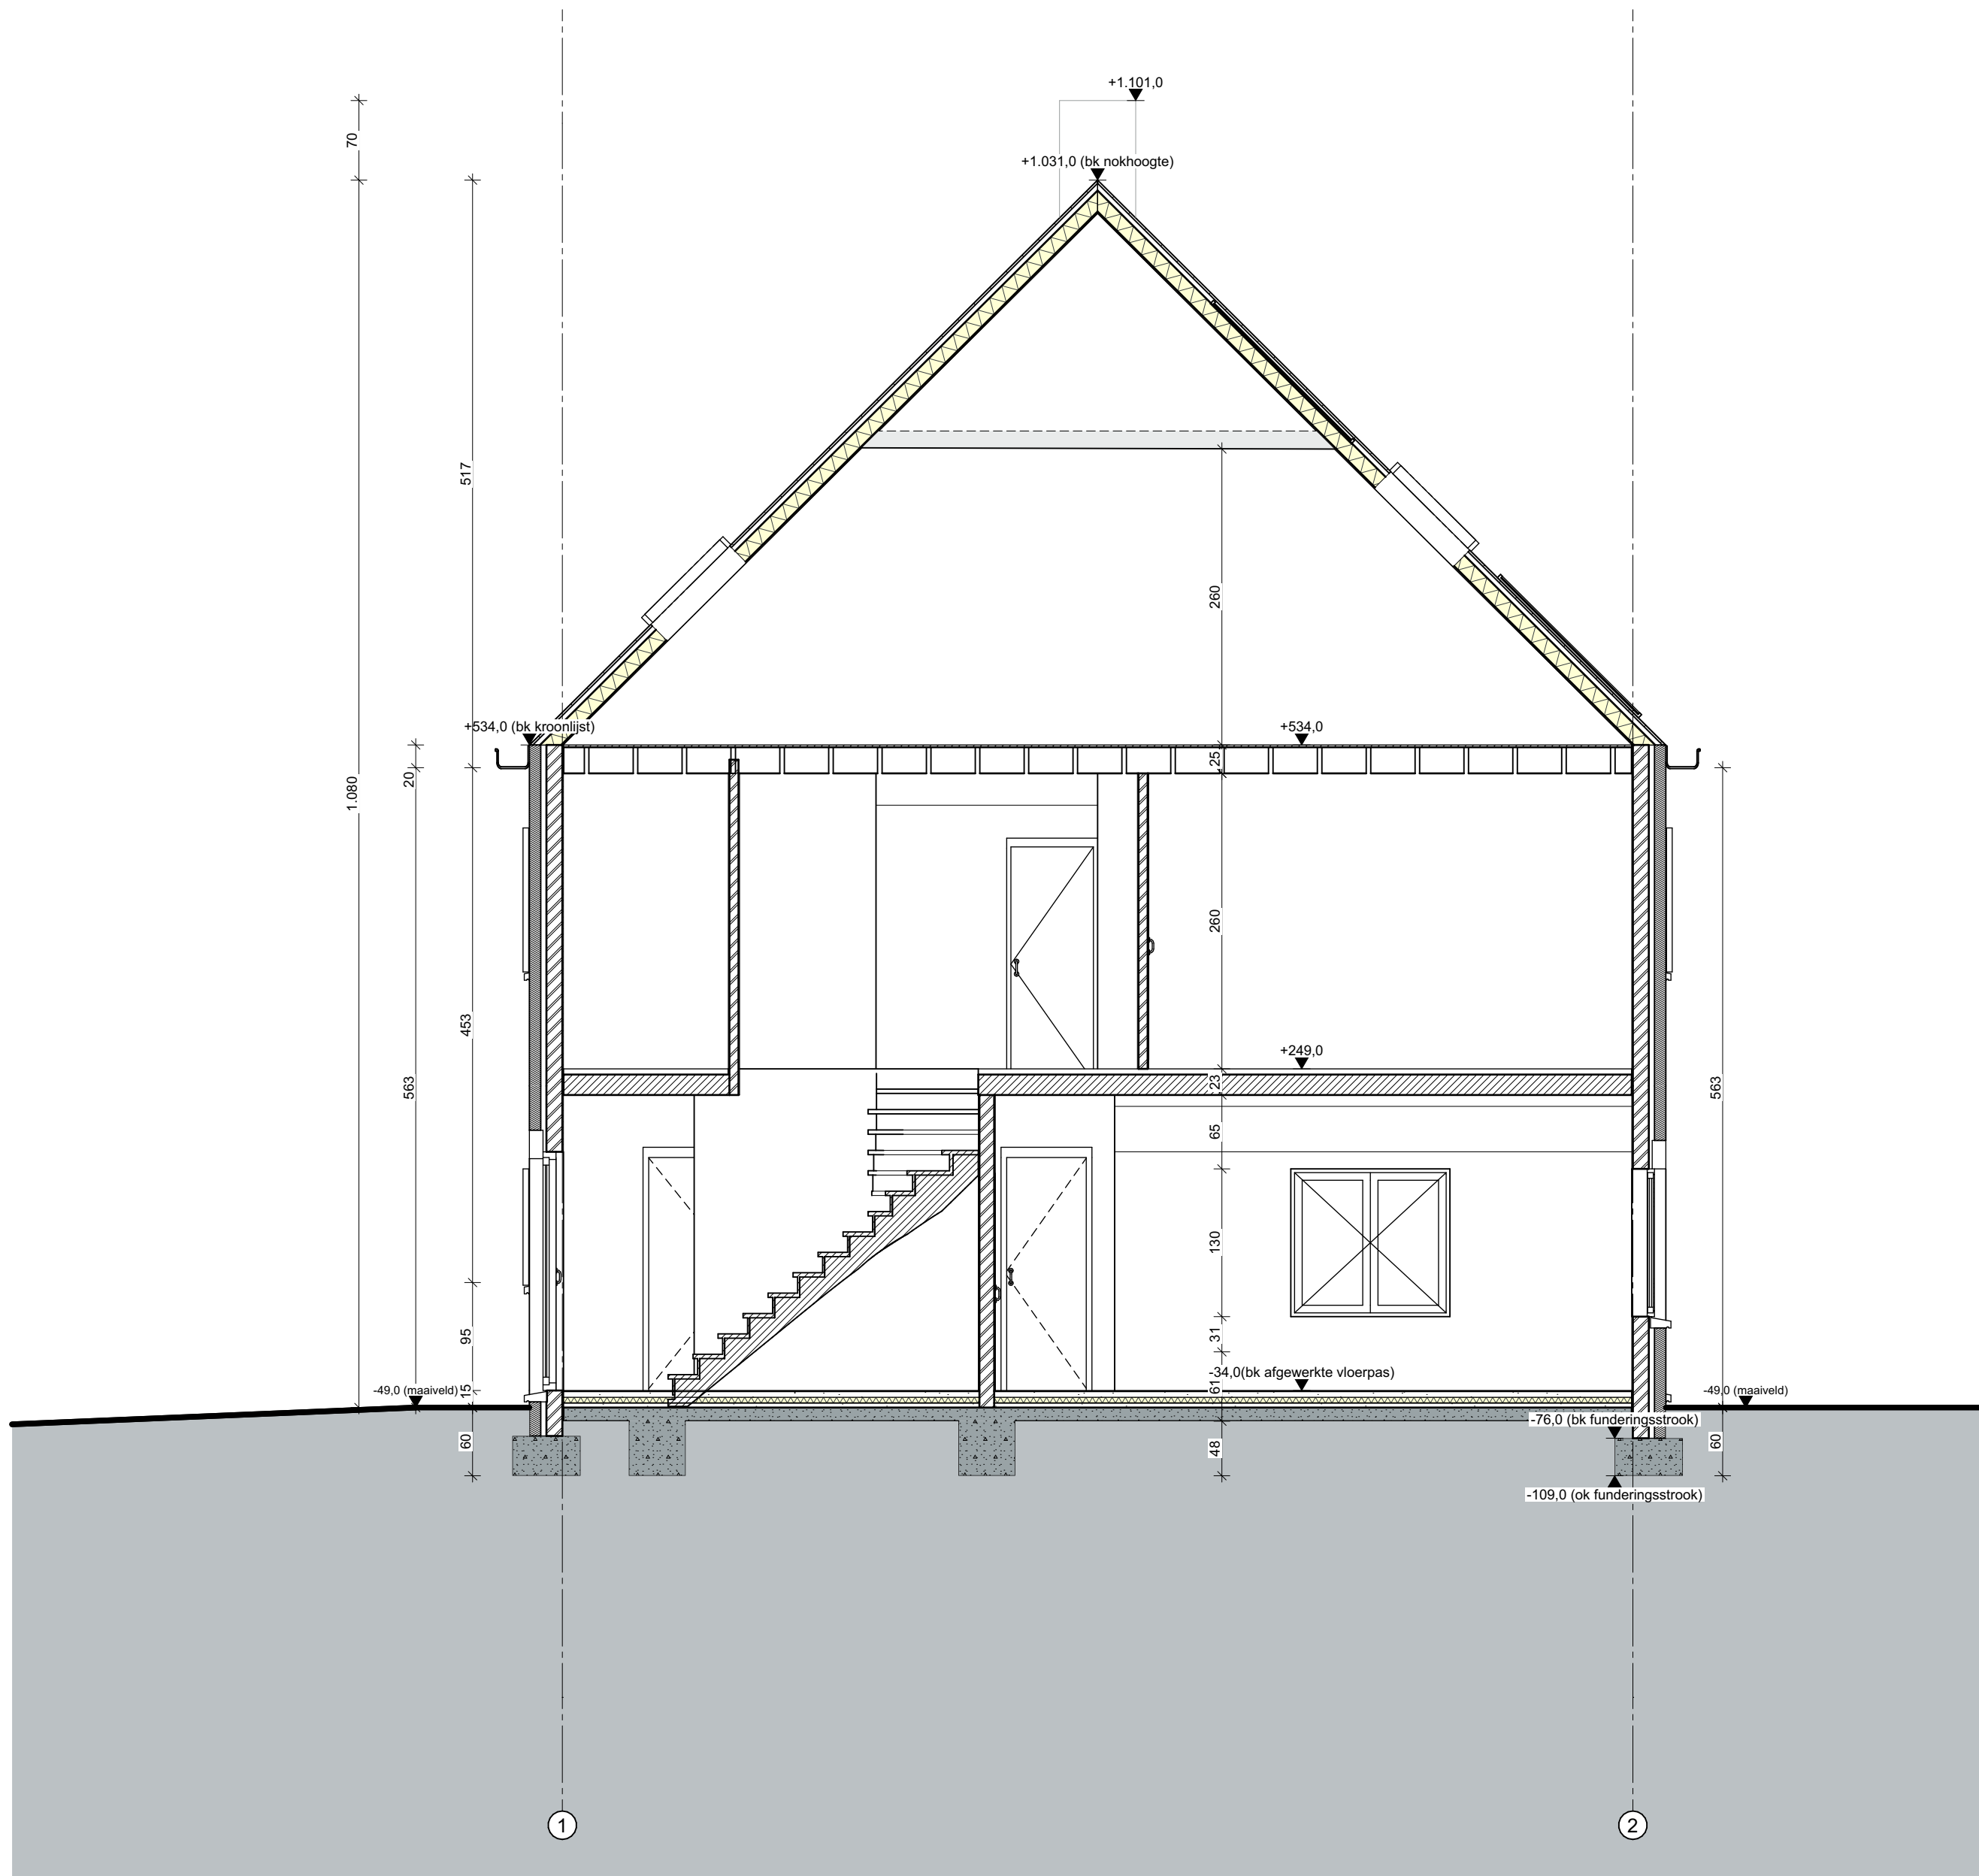

Doorsnede DD W48 BT

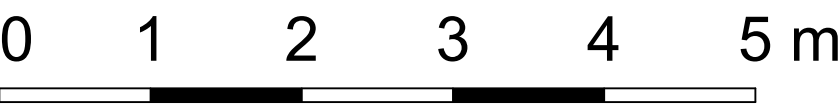

FASE	OMGEVINGSVERGUNNINGSAANVRAAG		
PROJECT	Cohousingsproject	NR.	0189
BOUWHEER	Familie Mispion Weverboslaan 48-50 9050 Gent België	ARCHITECT	Martens Van Caimere bv Lange Violettestraat 9000 Gent Belgium
WERFADRES	Weverboslaan 48, 50 9050 Gent België	KADASTER	Afdeling Sectie Nummer(s) 21 / GENTBRUGGE: 1 A 616T, 616B2, 616S
TITEL	Doorsnede DD W48 BT	OPMERKING	Alle afmetingen zijn indicatief en dienen ter plaatse door de aannemer te worden nagemeten en gecontroleerd.
TEKENAAR	KGJH	REVISIE A	
DATUM	2/06/2025	REVISIE B	
SCHAAL	1:50	REVISIE C	
NUMMER	29/75	REVISIE D	

HANDTEKENING OPDRACHTGEVER	HANDTEKENING ARCHITECT
----------------------------	------------------------

MARTENS VAN CAIMERE
ARCHITECTEN