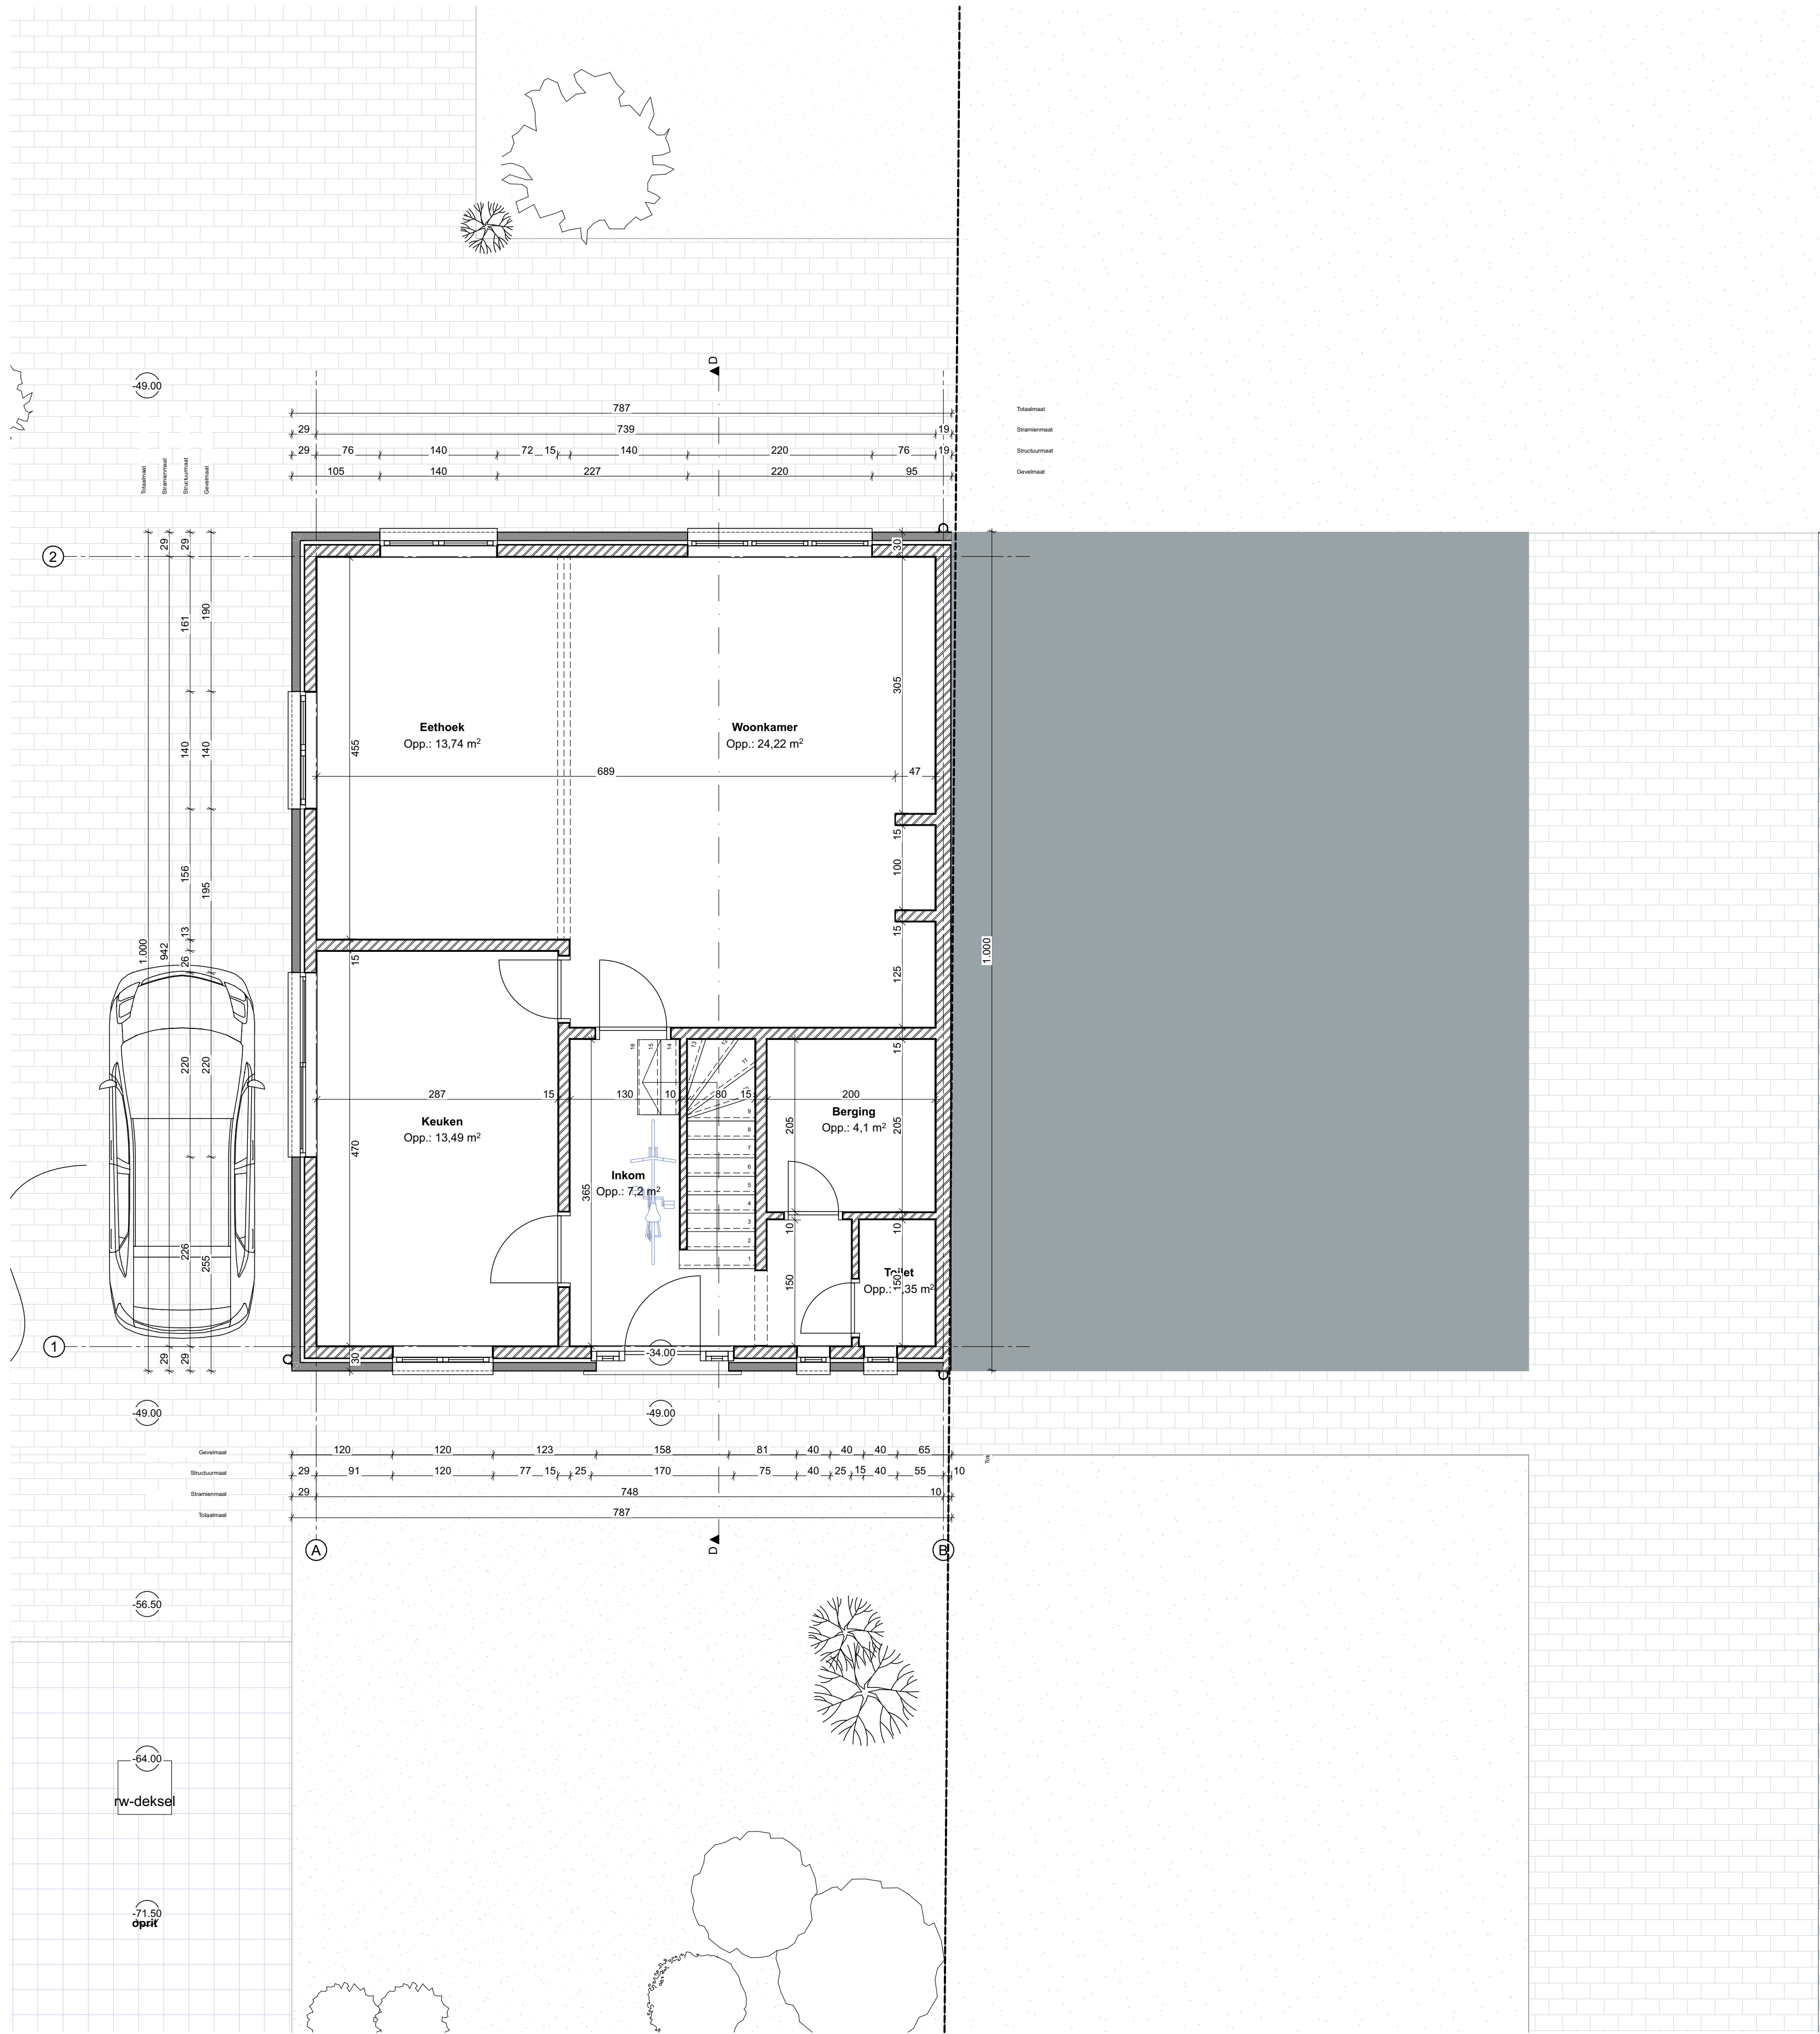


Gelijkvloers W48 NT

0 1 2 3 4 5 m

MARTENS VAN CAIMERE
ARCHITECTEN

FASE		OMGEVINGSVERGUNNINGSAANVRAAG	
PROJECT		Cohousingsproject	NR. 0189
BOUWHEER	Familie Mispion Weverboslaan 48-50 9050 Gent België	ARCHITECT	Martens Van Caimere bv Lange Violettestraat 9000 Gent Belgium
WERFADRES	Weverboslaan 48, 50 9050 Gent België	KADASTER	Afdeling Sectie Nummer(s) 21 / GENTBRUGGE: 1 A 616T, 616B2, 616S
TITEL	Gelijkvloers W48 NT	OPMERKING	Alle afmetingen zijn indicatief en dienen ter plaatse door de aannemer te worden nagemeten en gecontroleerd.
TEKENAAR	KG,JH	REVISIE A	
DATUM	21/05/2025	REVISIE B	
SCHAAL	1:50	REVISIE C	
NUMMER	56/75	REVISIE D	

HANDTEKENING OPDRACHTGEVER

HANDTEKENING ARCHITECT