



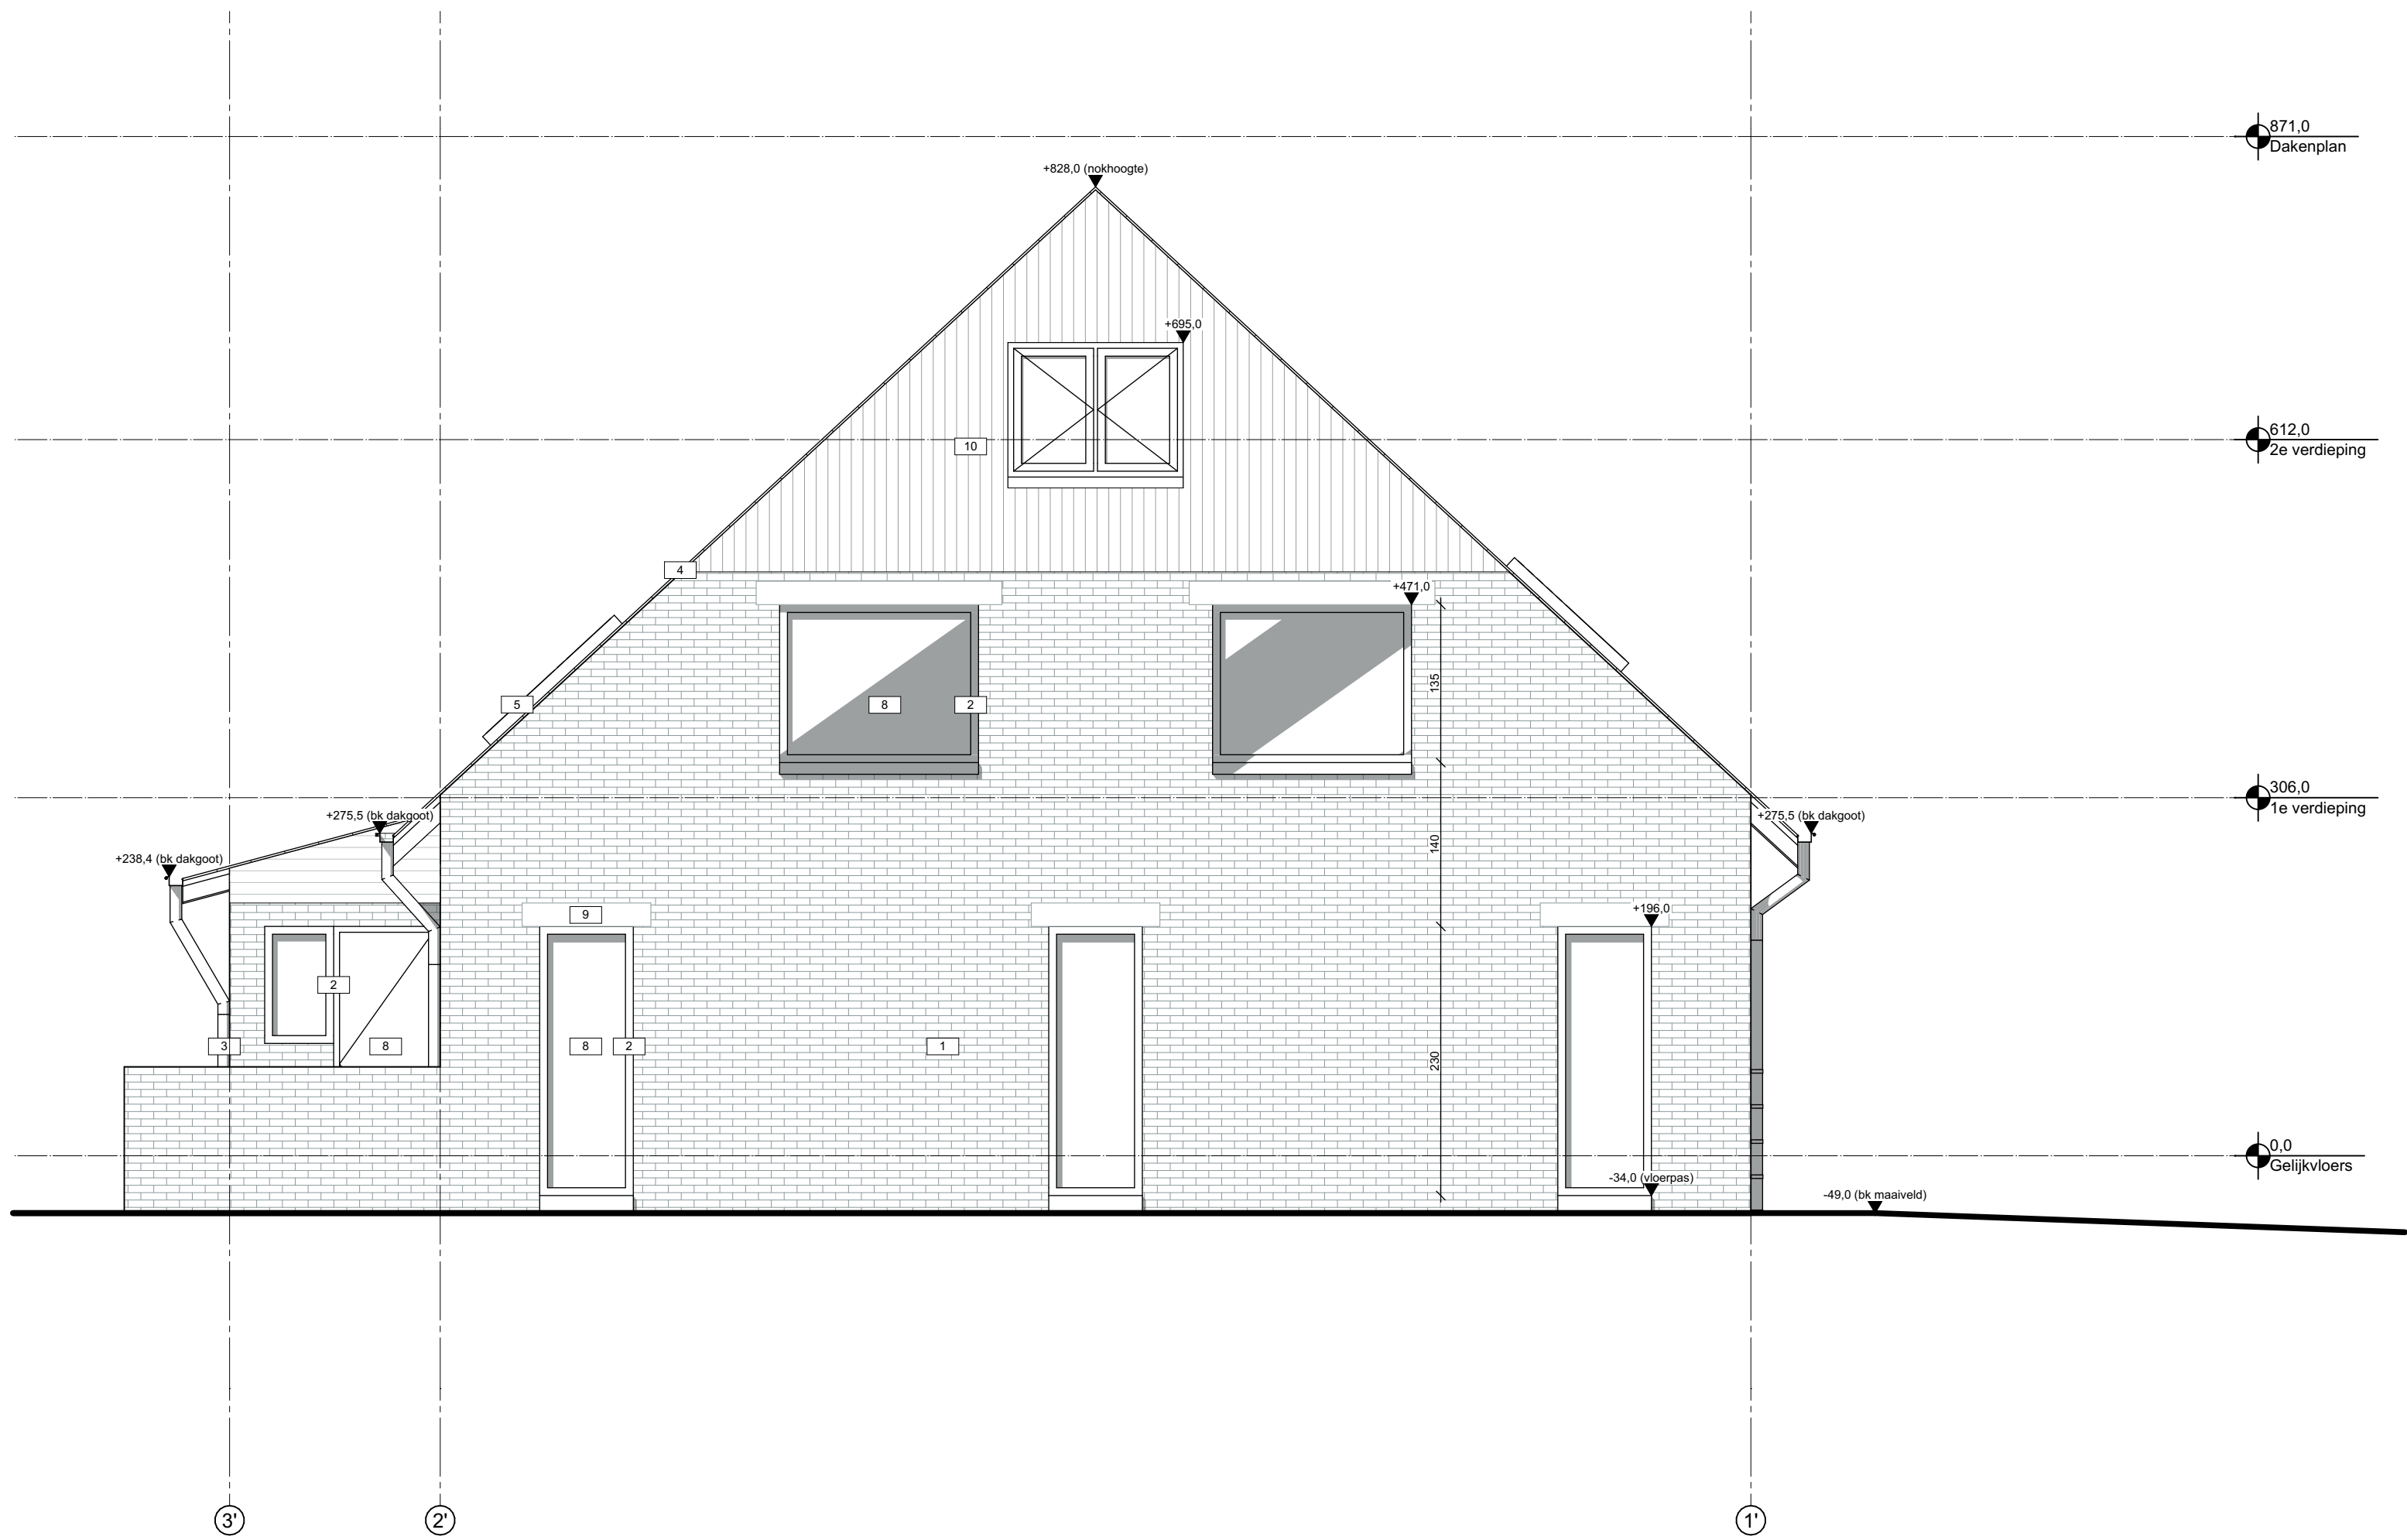

Linkergevel W50 BT

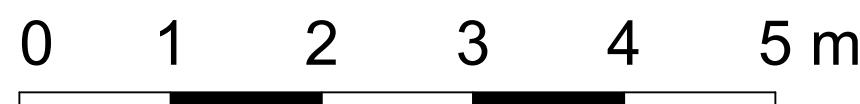

FASE		OMGEVINGSVERGUNNINGSAANVRAAG				
PROJECT		Cohousingsproject	NR.	0189		
BOUWHEER		Familie Mispion Weverbrosiaan 48-50 9050 Gent Belgie	ARCHITECT		Martens Van Caimere bv Lange Violettestraat 9000 Gent Belgium	
WERFADRES		Weverbrosiaan 48, 50 9050 Gent Belgie	KADASTER	Afdeling Sectie Nummer(s)	21 / GENTBRUGGE: 1 A 616T, 616B2, 616S	
TITEL		Linkergevel W50 BT	OPMERKING			Alle afmetingen zijn indicatief en dienen ter plaatse door de aannemer te worden nagemeten en gecontroleerd.
TEKENAAR		KG, JH	REVISIE A			
DATUM		2/06/2025	REVISIE B			
SCHAAL		1:50	REVISIE C			
NUMMER		34/75	REVISIE D			
HANDTEKENING OPDRACHTGEVER			HANDTEKENING ARCHITECT			
MARTENS VAN CAIMERE ARCHITECTEN						