



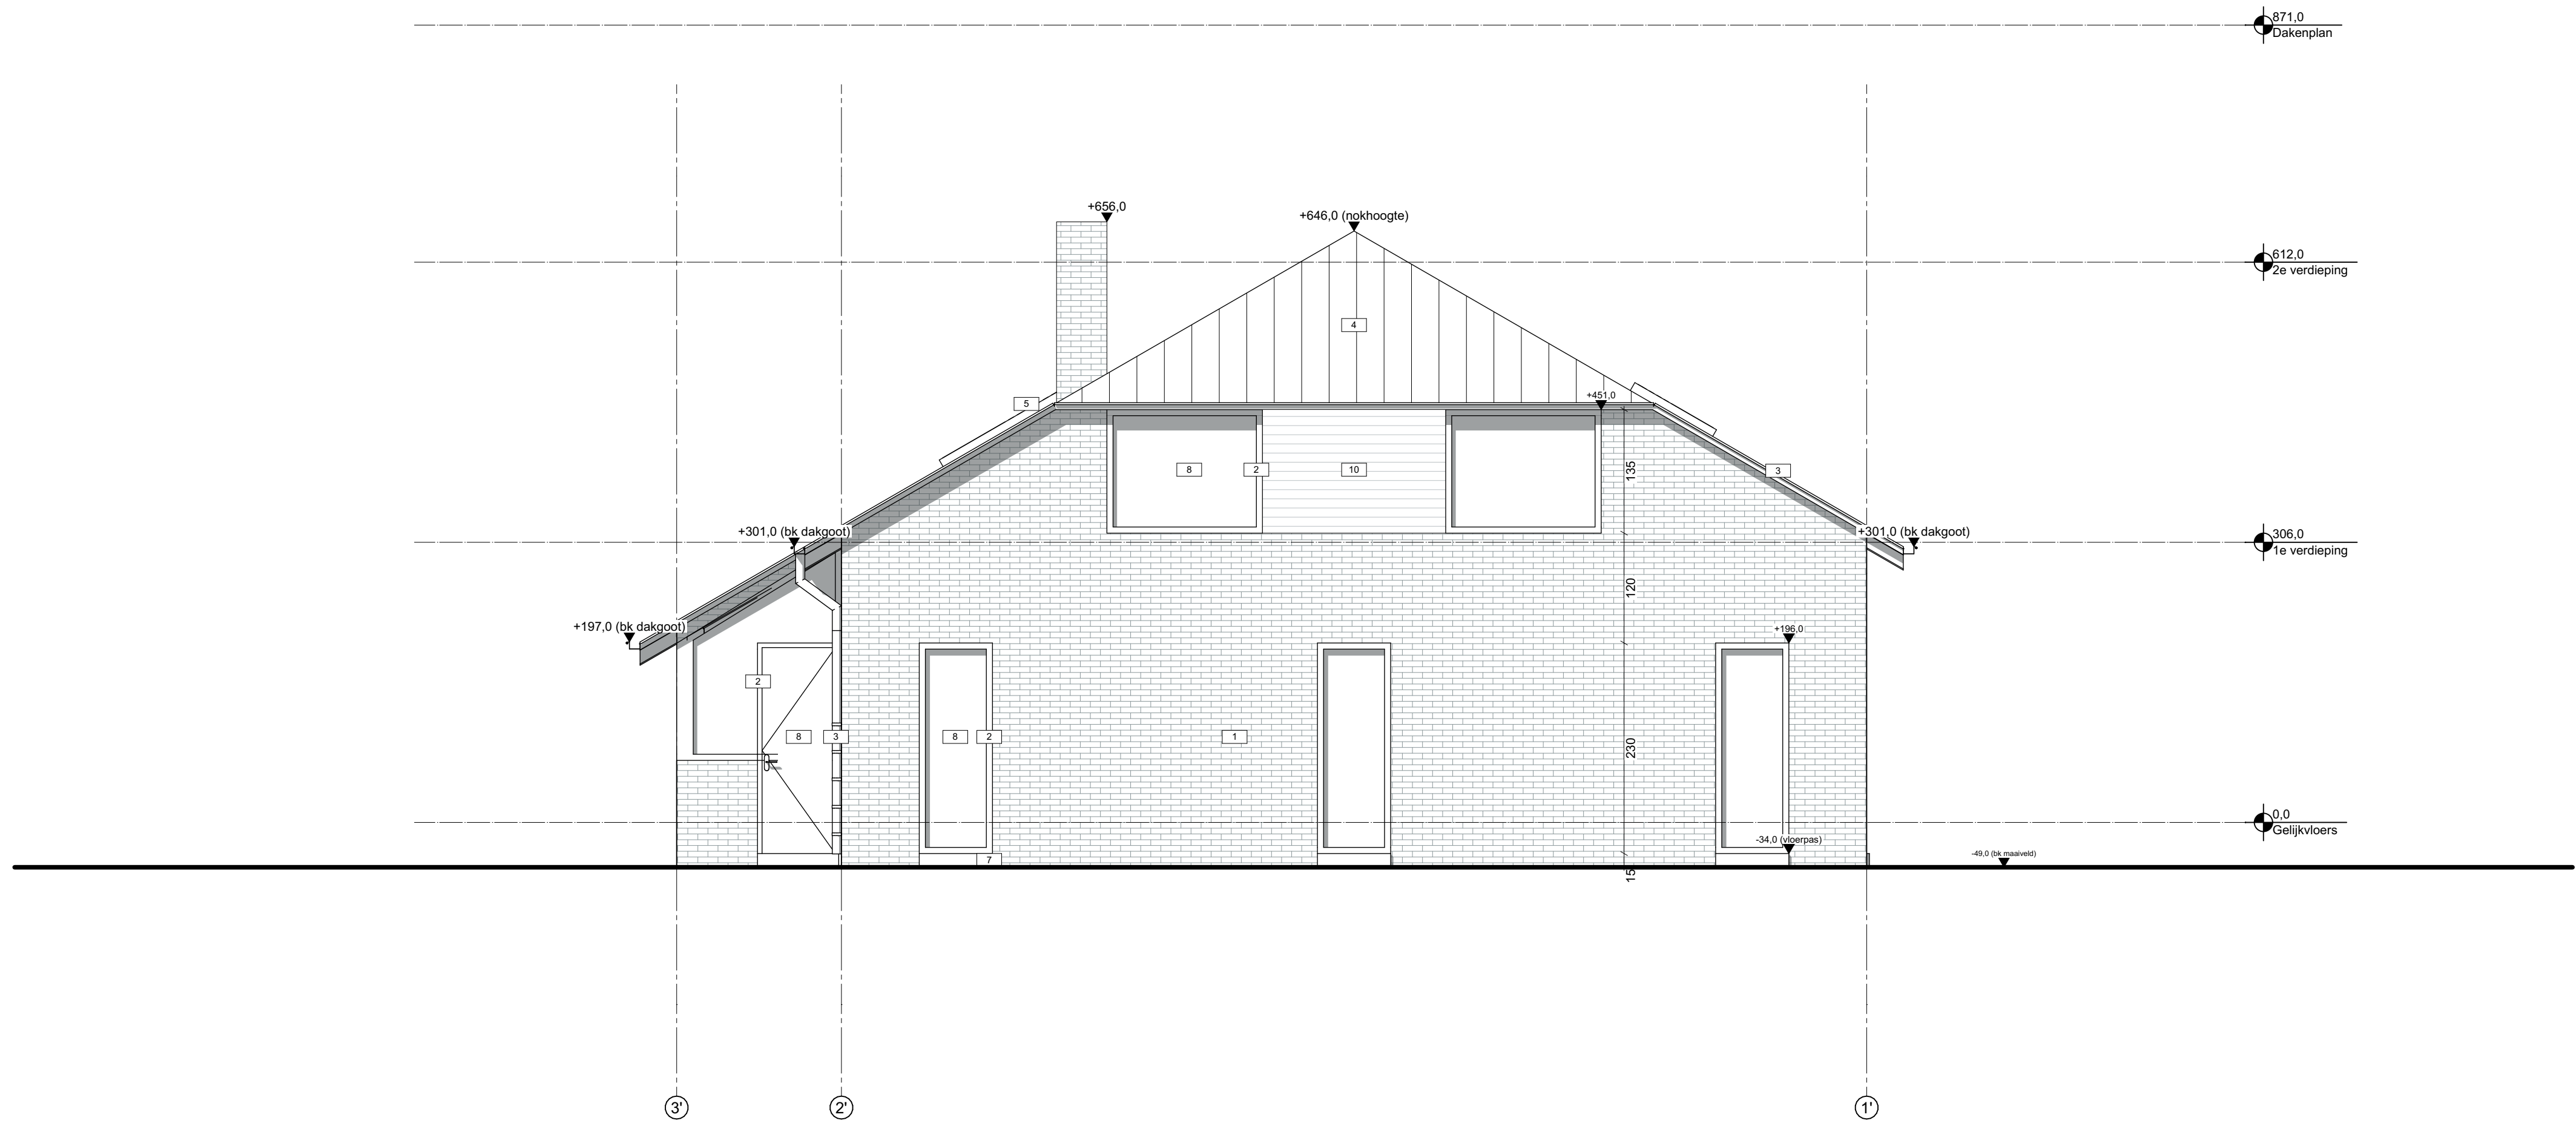

Linkergevel W50 VT

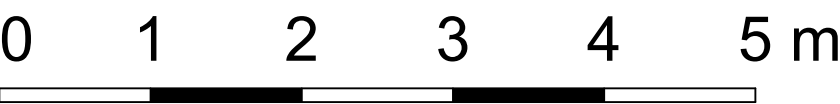

FASE								OMGEVINGSVERGUNNINGSAANVRAAG											
PROJECT				Cohousingsproject				NR.								0189			
BOUWHEER				Familie Mispion Weverboslaan 48-50 9050 Gent Belgie				ARCHITECT				Martens Van Caimere bv Lange Violettestraat 9000 Gent Belgium							
WERFADRES				Weverboslaan 48, 50 9050 Gent Belgie				KADASTER				Afdeling Sectie Nummer(s)				21 / GENTBRUGGE: 1 A 616T, 616B2, 616S			
TITEL				Linkergevel W50 VT				OPMERKING				Alle afmetingen zijn indicatief en dienen ter plaatse door de aannemer te worden nagemeten en gecontroleerd.							
TEKENAAR				KG,JH				REVISIE A											
DATUM				2/06/2025				REVISIE B											
SCHAAL				1:50				REVISIE C											
NUMMER				13/75				REVISIE D											
HANDTEKENING OPDRACHTGEVER								HANDTEKENING ARCHITECT											
MARTENS VAN CAIMERE																			
ARCHITECTEN																			