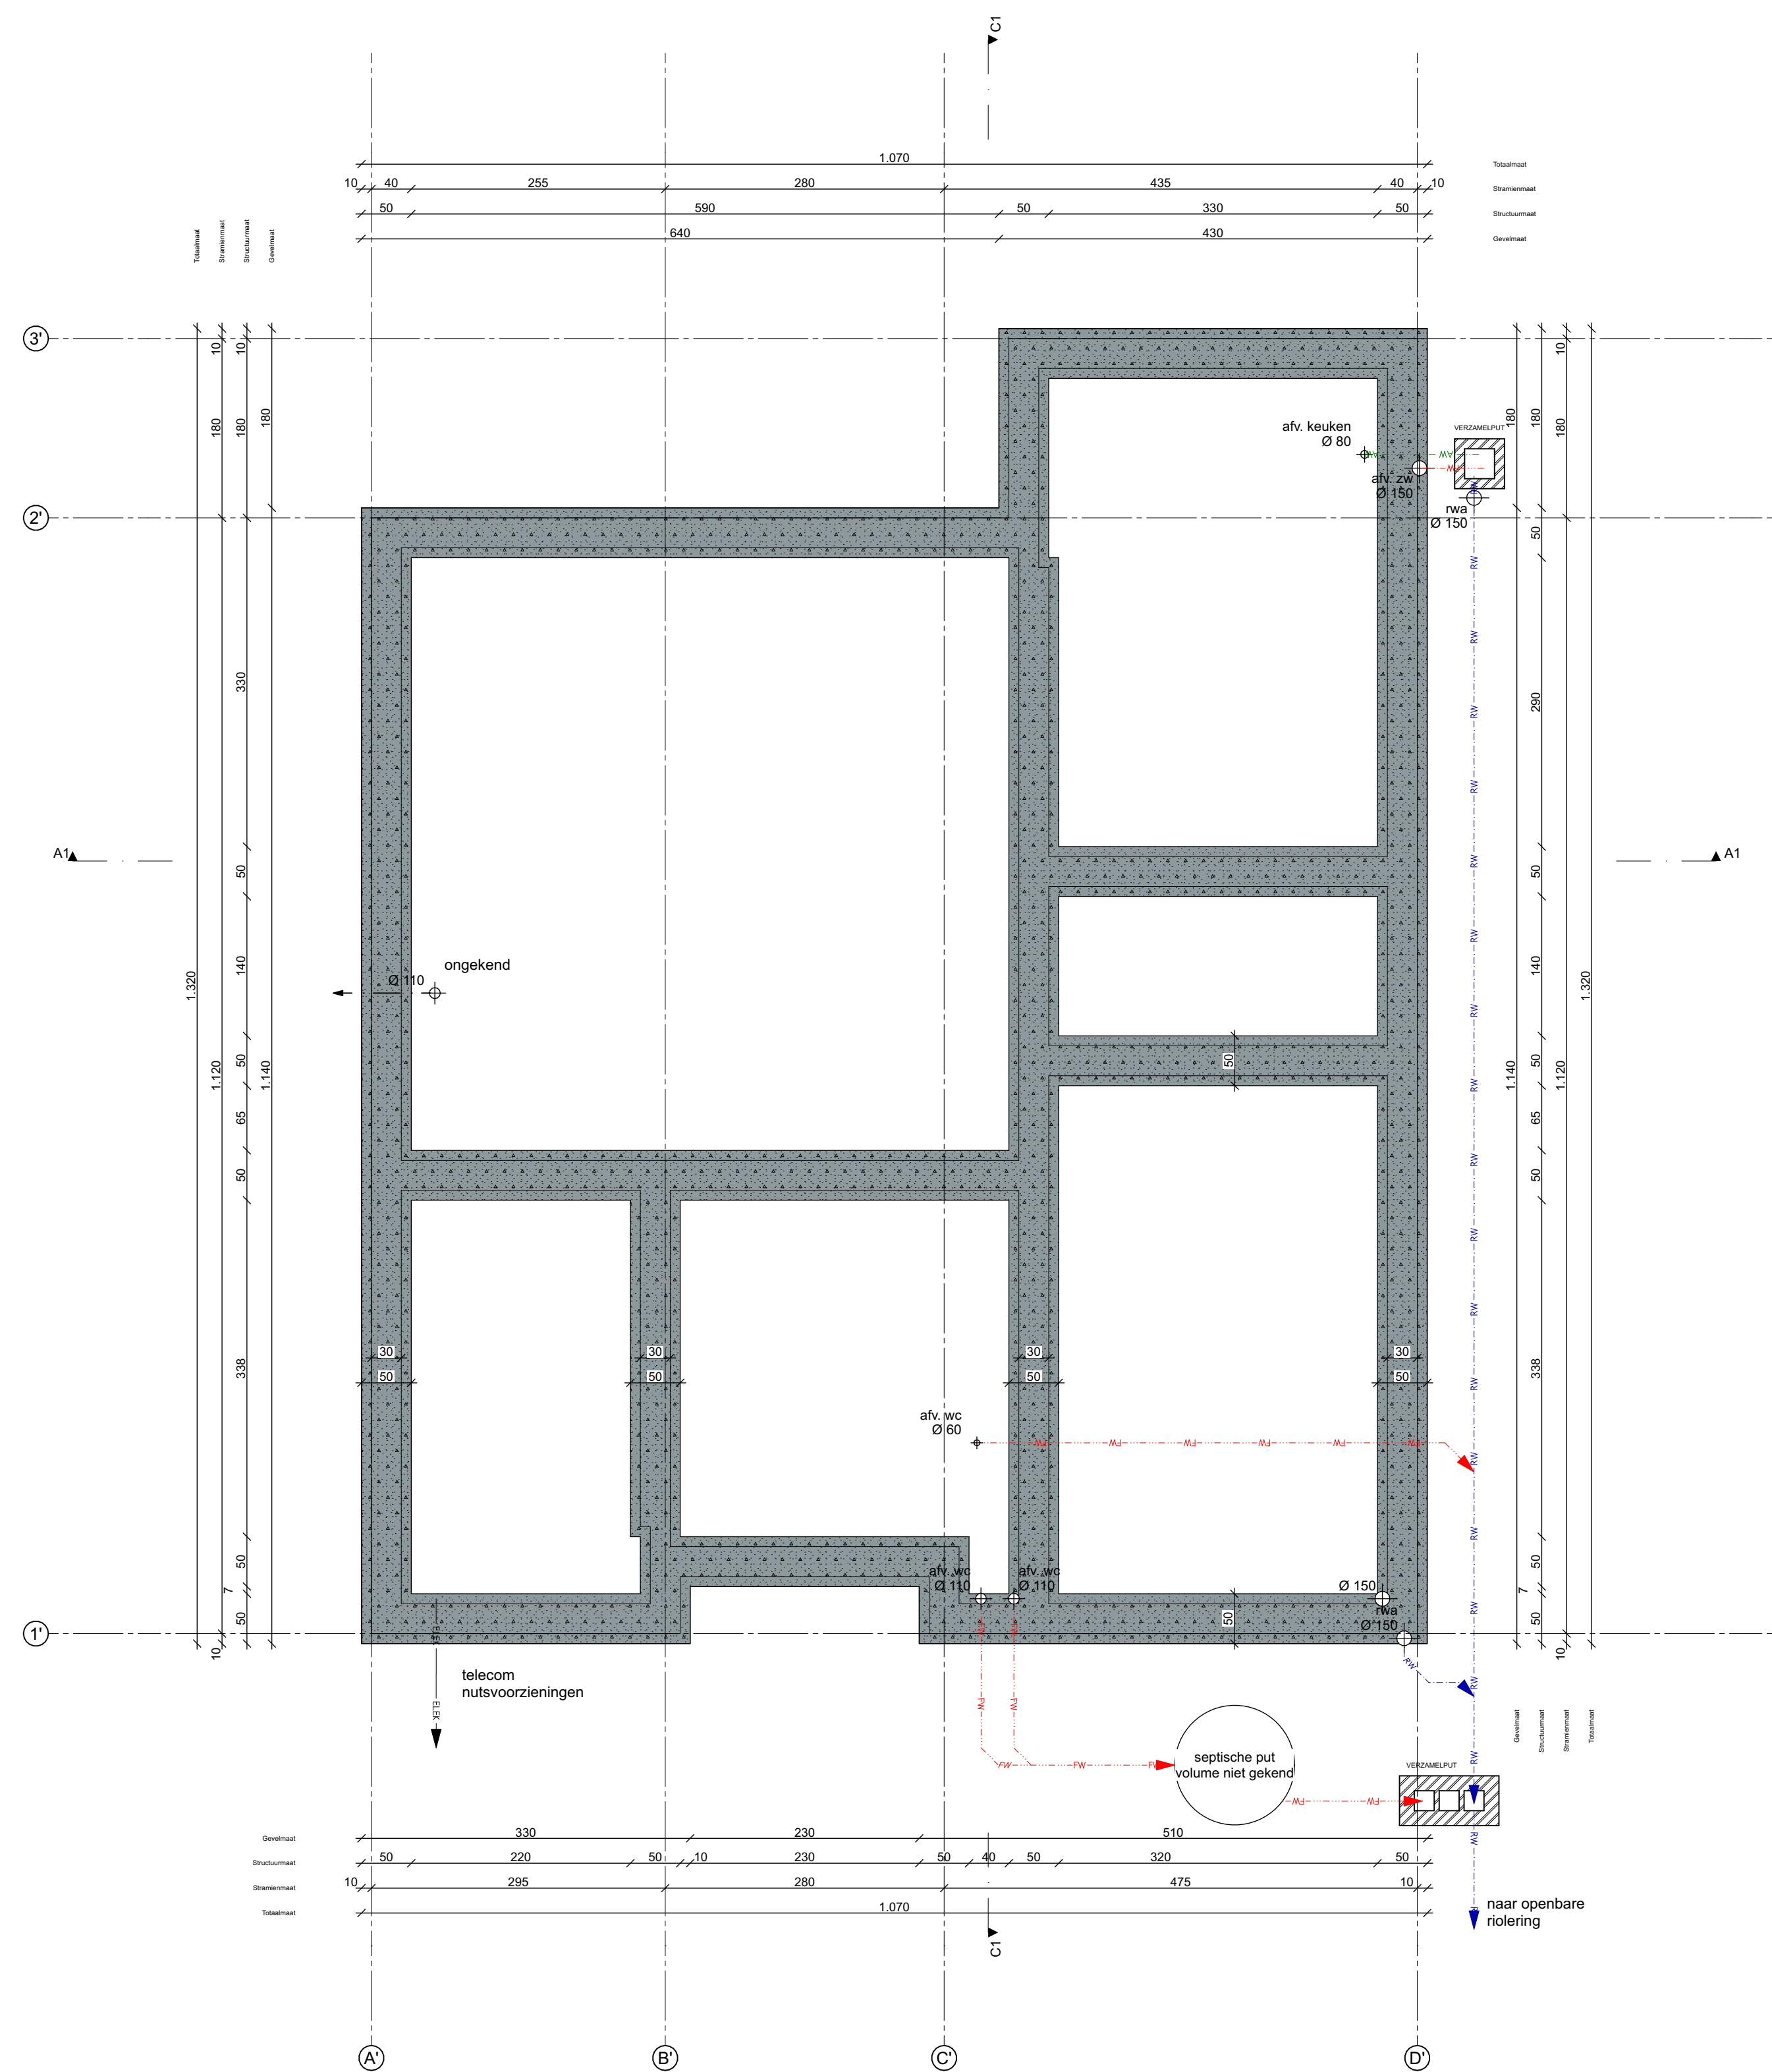


|                                    |  |                                                               |  |                              |  |   |  |
|------------------------------------|--|---------------------------------------------------------------|--|------------------------------|--|---|--|
| FASE                               |  |                                                               |  | OMGEVINGSVERGUNNINGSAANVRAAG |  |   |  |
| PROJECT                            |  | Cohousingsproject                                             |  | NR.                          |  | 0189   |  |
| BOUWHEER                           |  | Famille Mispelon<br>Weverboslaan 48-50<br>9050 Gent<br>België |  | ARCHITECT                    |  | Martens Van Caimeere bv<br>Lange Violettestraat<br>9000 Gent<br>Belgium                                            |  |
| WERFADRES                          |  | Weverboslaan 48, 50<br>9050 Gent<br>België                    |  | KADASTER                     |  | Afdeling<br>Sectie<br>Nummer(s)<br>21 / GENTBRUGGE: 1<br>A<br>616T, 616B2, 616S                                    |  |
| TITEL                              |  | Fundering-en rioleringsplan W50 VT                            |  | OPMERKING                    |  | Alle afmetingen zijn indicatief en dienen ter<br>plaatse door de sannemer te worden nagemeten<br>en gecontroleerd. |  |
| TEKENAAR                           |  | KG_JH                                                         |  | REVISIE A                    |  |   |  |
| DATUM                              |  | 2/06/2025                                                     |  | REVISIE B                    |  |   |  |
| SCHAAL                             |  | 1:50                                                          |  | REVISIE C                    |  |   |  |
| NUMMER                             |  | 4/75                                                          |  | REVISIE D                    |  |   |  |
| HANDTEKENING OPDRACHTGEVER         |  |                                                               |  | HANDTEKENING ARCHITECT       |  |   |  |
| MARTENS VAN CAIMERE<br>ARCHITECTEN |  |                                                               |  |                              |  |   |  |