



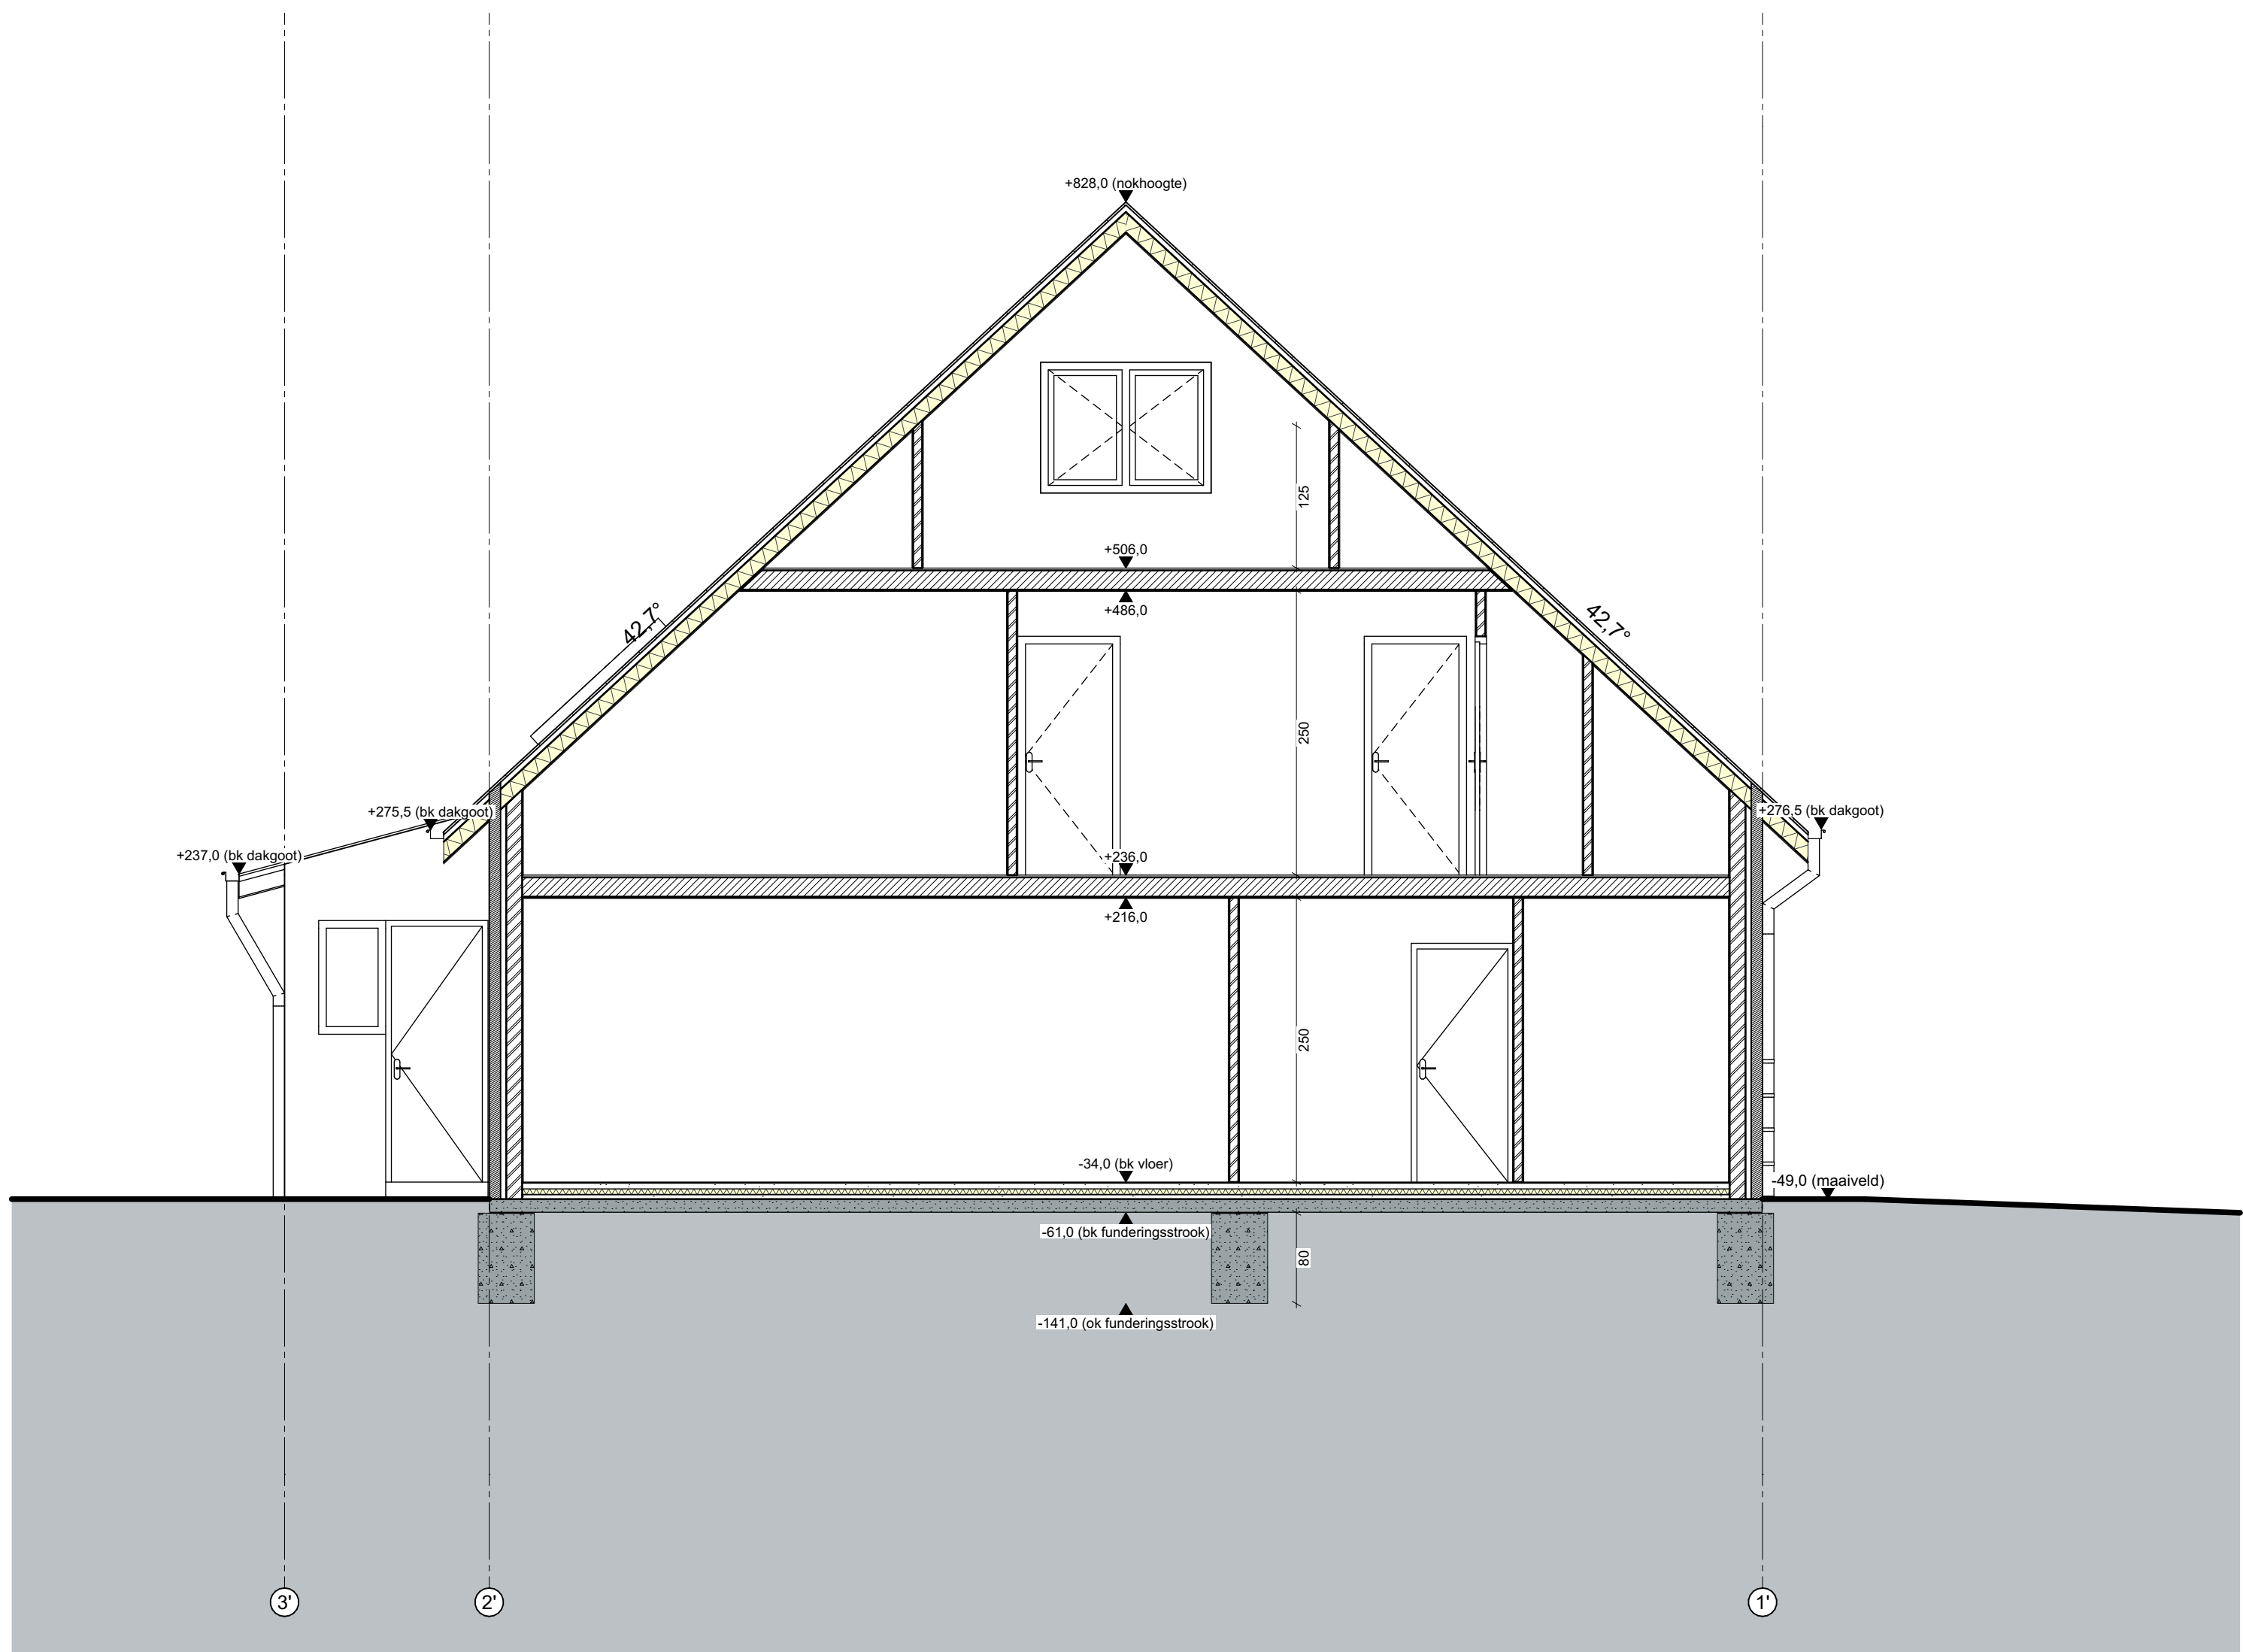

Doorsnede CC W50 BT

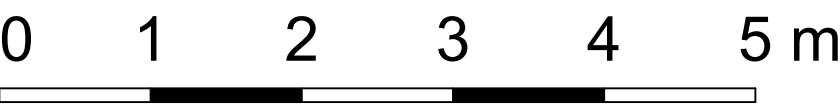

FASE				OMGEVINGSVERGUNNINGSAANVRAAG			
PROJECT		Cohousingsproject		NR.		0189	
BOUWHEER		Familie Mispion Weverboslaan 48-50 9050 Gent België		ARCHITECT		Martens Van Caimere bv Lange Violettestraat 9000 Gent Belgium	
WERFADRES		Weverboslaan 48, 50 9050 Gent België		KADASTER		Afdeling Sectie Nummer(s) 21 / GENTBRUGGE: 1 A 616T, 616B2, 616S	
TITEL		Doorsnede CC W50 BT		OPMERKING		Alle afmetingen zijn indicatief en dienen ter plaatse door de aannemer te worden nagemeten en gecontroleerd.	
TEKENAAR		KG, JH		REVISIE A			
DATUM		2/06/2025		REVISIE B			
SCHAAL		1:50		REVISIE C			
NUMMER		28/75		REVISIE D			
HANDTEKENING OPDRACHTGEVER				HANDTEKENING ARCHITECT			
MARTENS VAN CAIMERE ARCHITECTEN							