


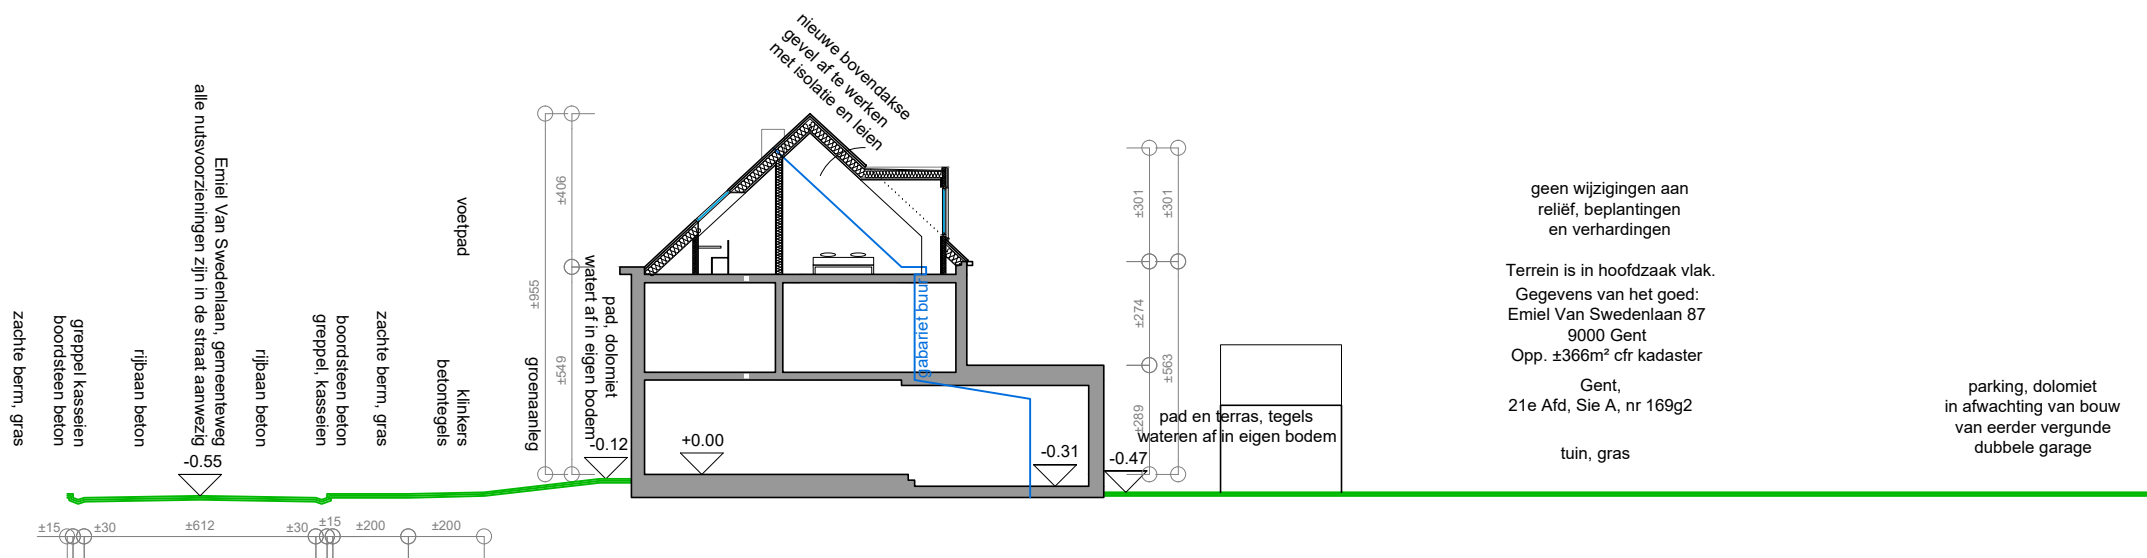

TIM GHEYSEN bv

Nederbosstraat 36
9810 Eke
BE 0970 765 774

T +32 9 336 29 70
M +32 498 30 47 61
info@timgheysen.be

TERREINSNEDE nieuwe toestand schaal 1/200

afmetingen zijn benaderend en moeten nog worden nagemeten

