


LOT  
55

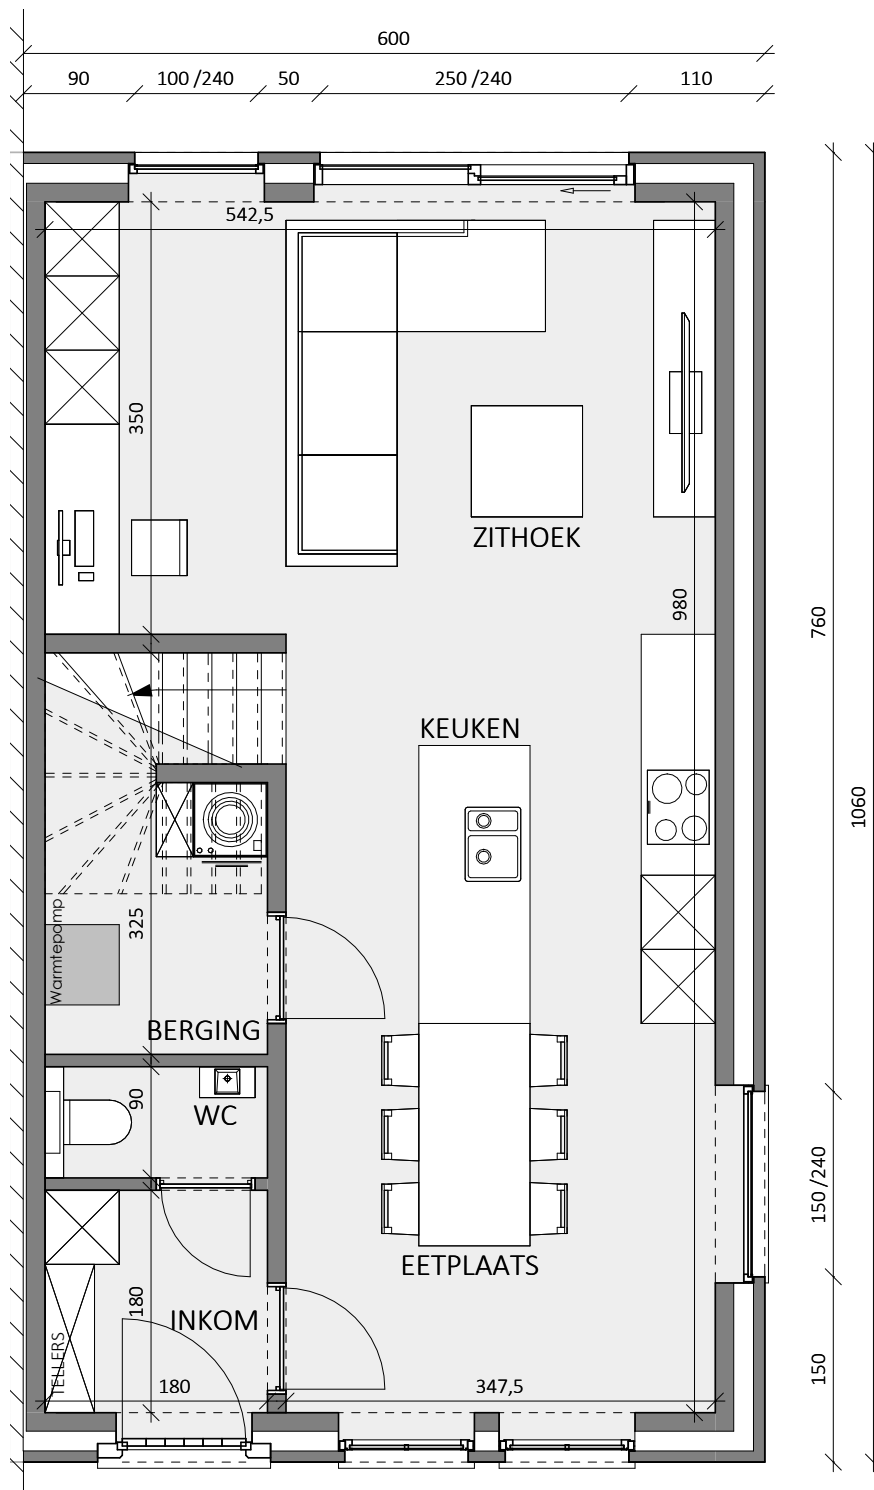

Gelijkvloers