


ZIE BIJZONDERE
VOORWAARDE(N)

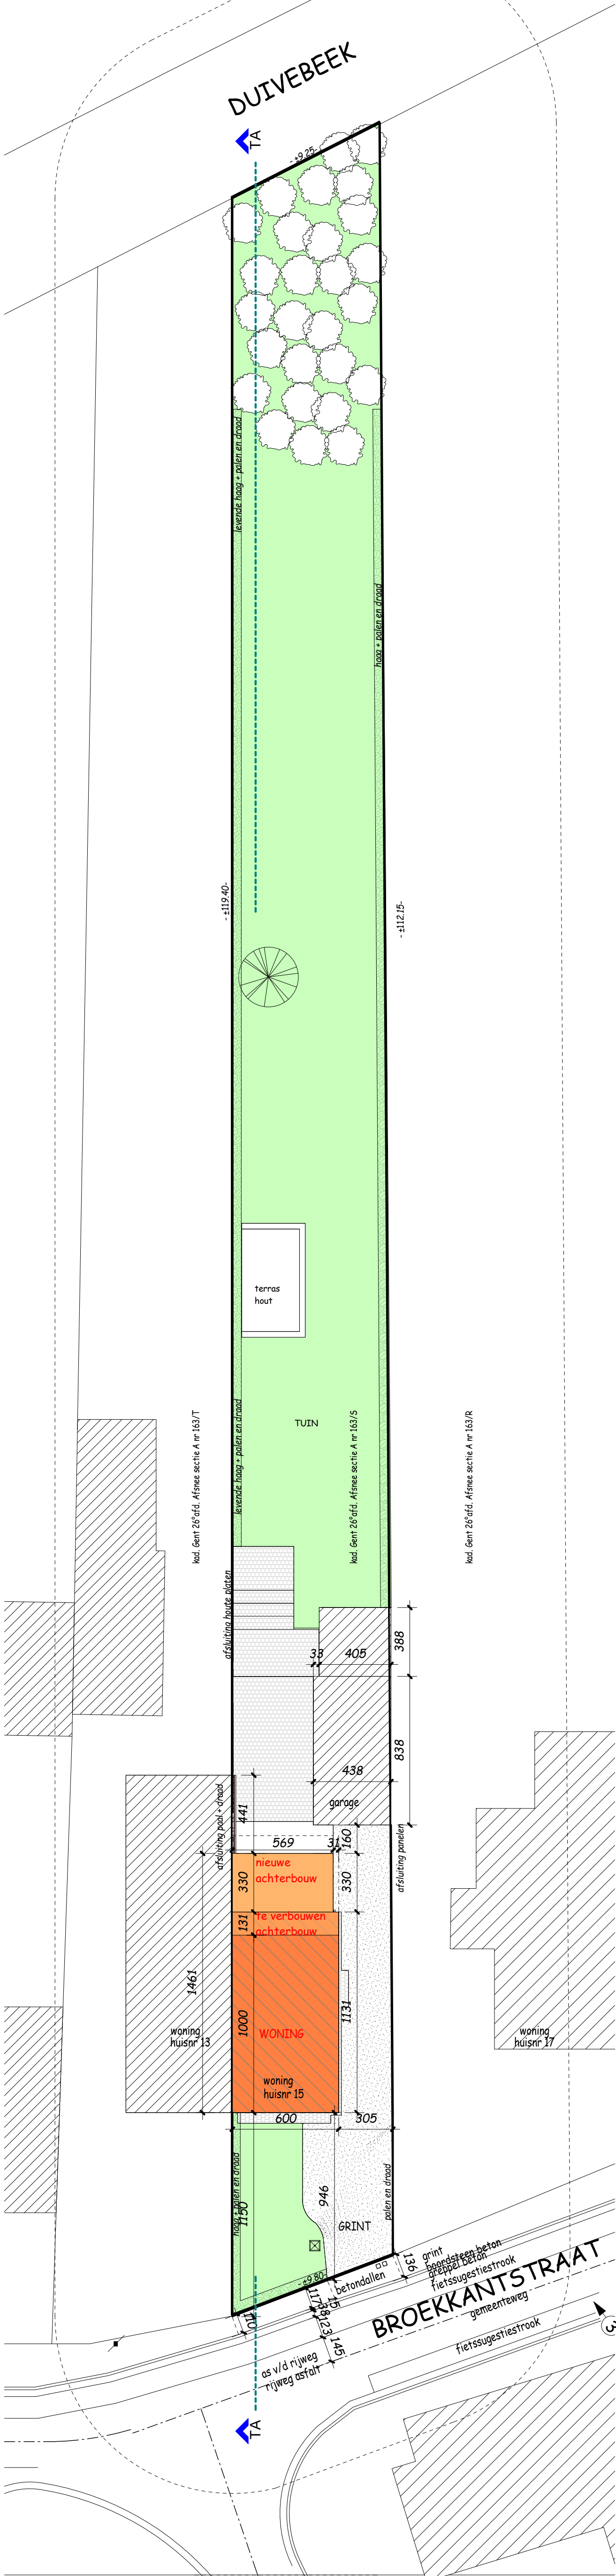

LEGENDE INPLANTING NIEUWE TOESTAND	
	TERREIN
	BEBOUWING
	BEBOUWING ONGEWIJZIGD
	VERBOUWEN ACHTERBOUW
	NIEUWE ACHTERBOUW
	overdekte ruimte en/of oversteek
bestaande verhardingen op terrein	
	tegels
	klinkers
	grind
	tuinzone/onverhard
geen nieuwe verhardingen op terrein	
	boom
	beplante zone met struiken en bomen
	paal met straatverlichting bovengrondse leidingen
	rioleringsdeksel
	hydrant
	distributie

INPLANTING NIEUWE TOESTAND

schaal : 1 : 200

bladformaat: A3-stand 297mm x420mm

werf : Broekkantstraat 15
9051 Afsnee
kad. Gent 26°afd. Afsnee sectie A nr 163/S

NIEUWE ACHTERBOUW NA SLOPEN VERANDA

BA_2502_I_N_01_INPLANTING

datum : 16-05-2025